


CRAS PORTE I E II - PLANTA BAIXA
 ÁREA: 165,30 m²

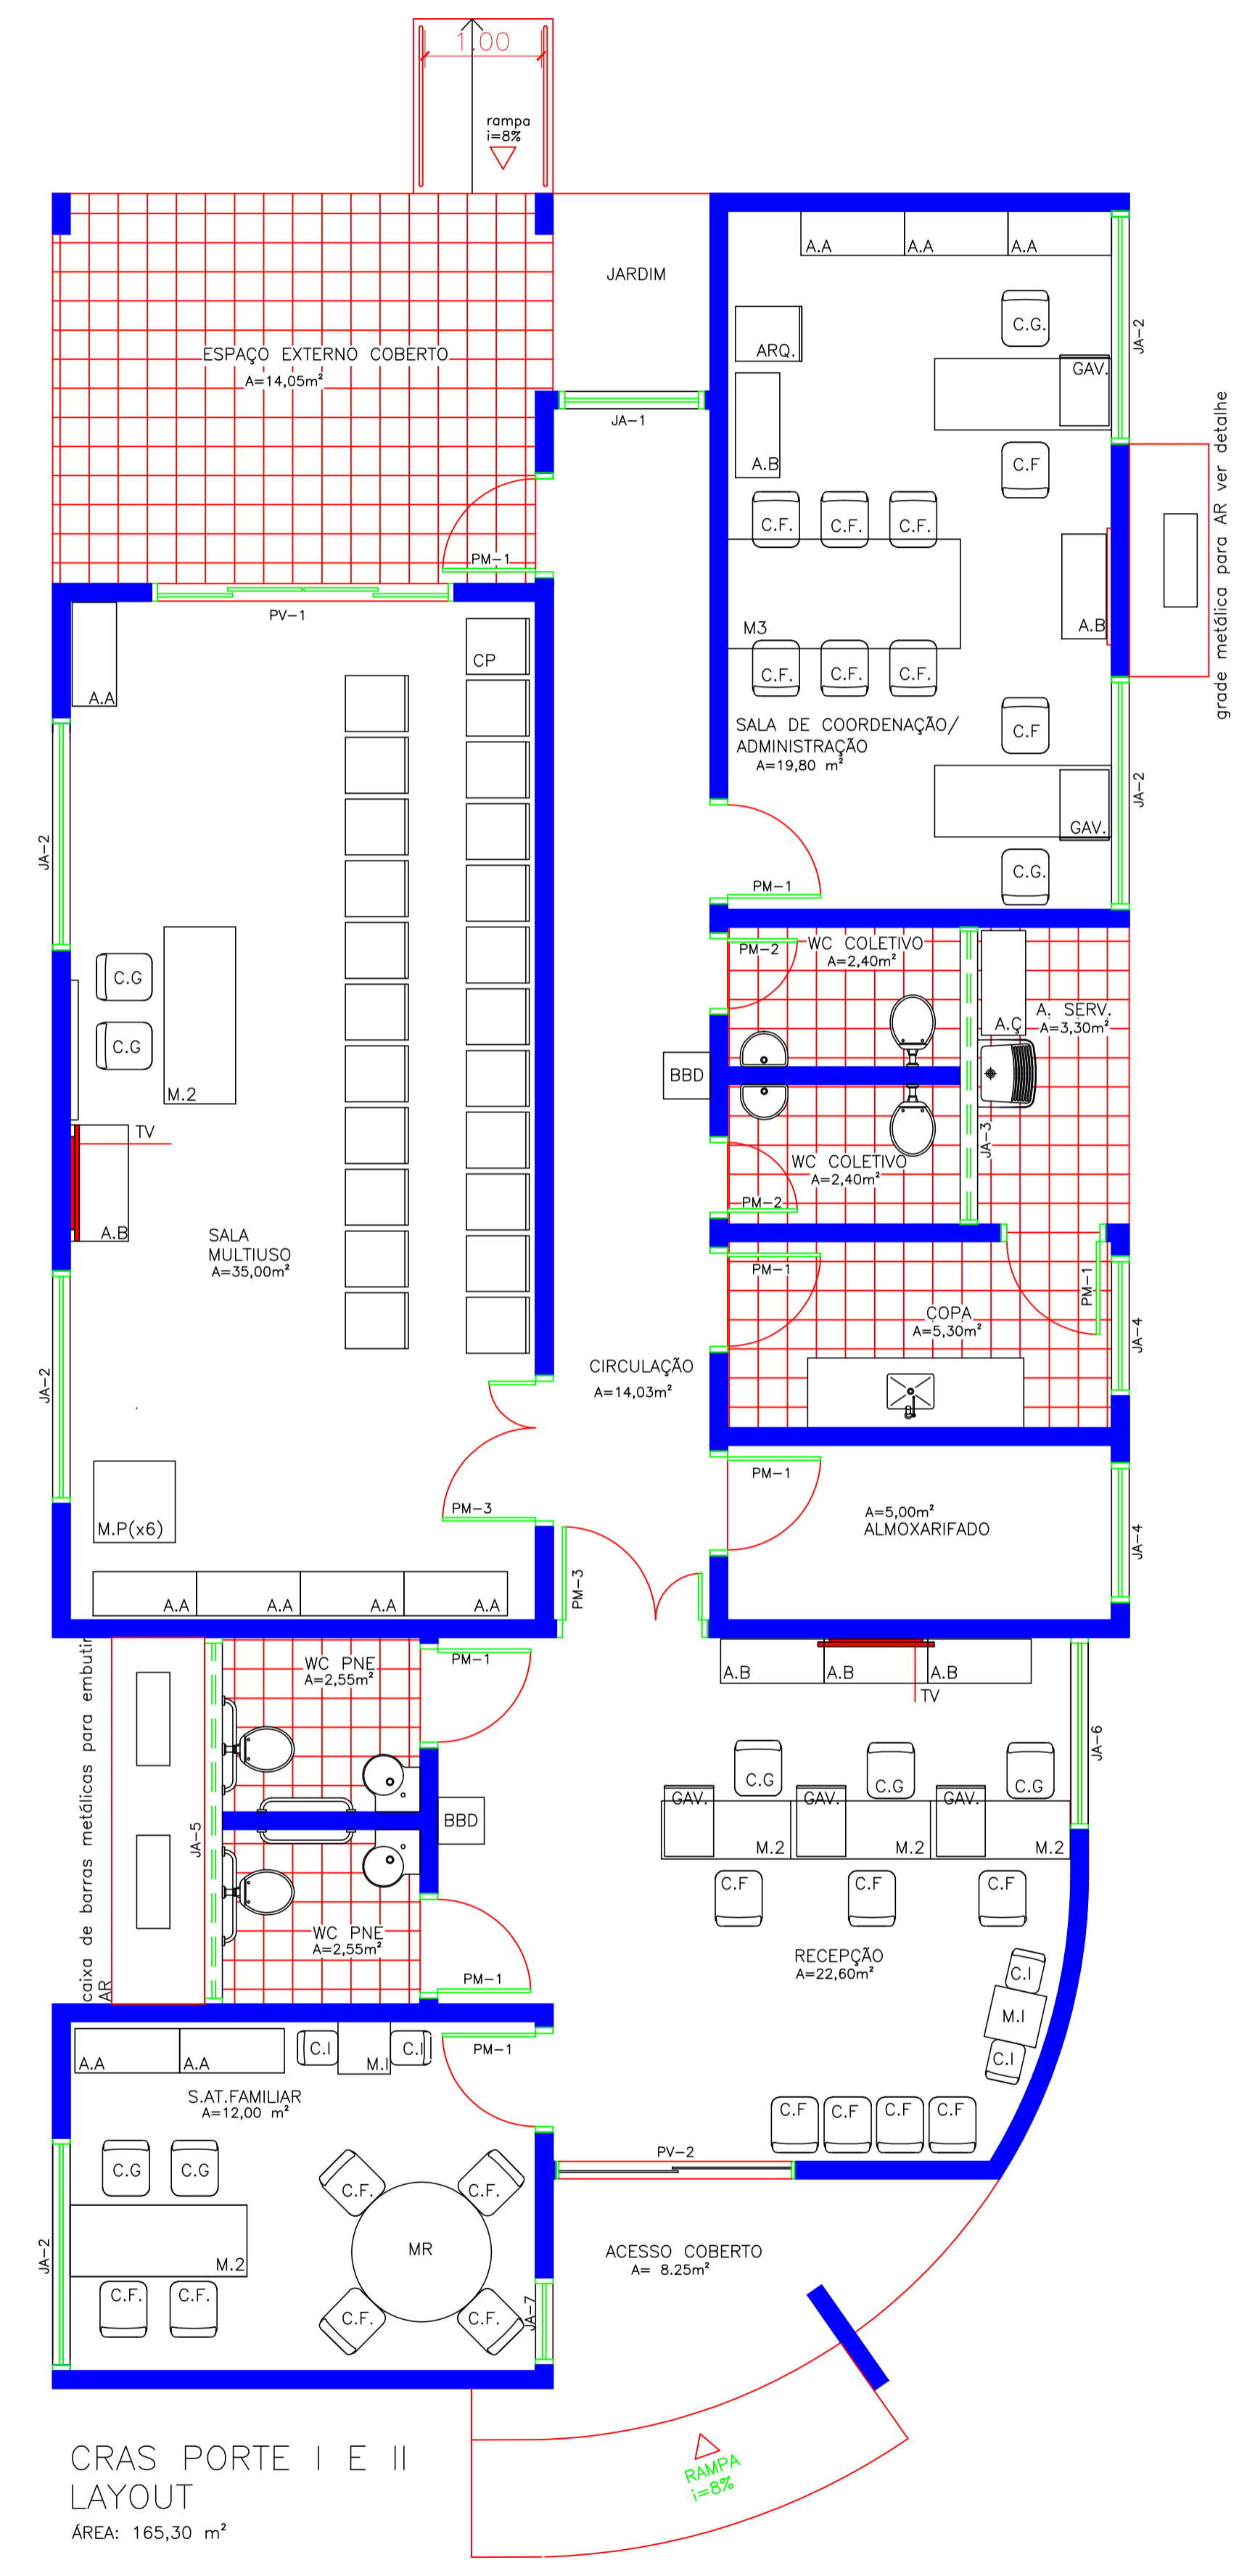


CRAS PORTE I E II
 LAYOUT
 ÁREA: 165,30 m²

QUADRO DE ABERTURAS				
ABERTURA	LARGURA(m)	ALTURA(m)	PEITORIL(m)	QUANTIDADE
PV-1	2,50	2,10		1
PV-2	2,00	2,10		1
PM-1	0,80	2,10		8
PM-2	0,60	2,10		2
PM-3	1,20	2,10		2
PF-1	0,80	2,10		2
PF-2	3,05	0,60		1
PF-3	1,20	0,71		1
PA-4	1,80	1,72		1
JA-1	1,25	2,00	0,10	1
JA-2	2,00	1,10	1,00	5
JA-3	2,55	0,50	1,70	1
JA-4	1,20	1,10	1,00	2
JA-5	3,15	0,50	1,70	1
JA-6	1,65	2,00	0,10	1
JA-7	0,75	2,00	0,10	1

LEGENDA

- PISO PAREDE
 TETO
 A - CERÂMICA 45cmX45cm, PI-4
 B - PINTURA COM TINTA ACRÍLICA
 C - PINTURA COM TINTA PVA, BRANCO NEVE
 D - AZULEJO 15cmX15cm

DETALHE ABRIGO GLP

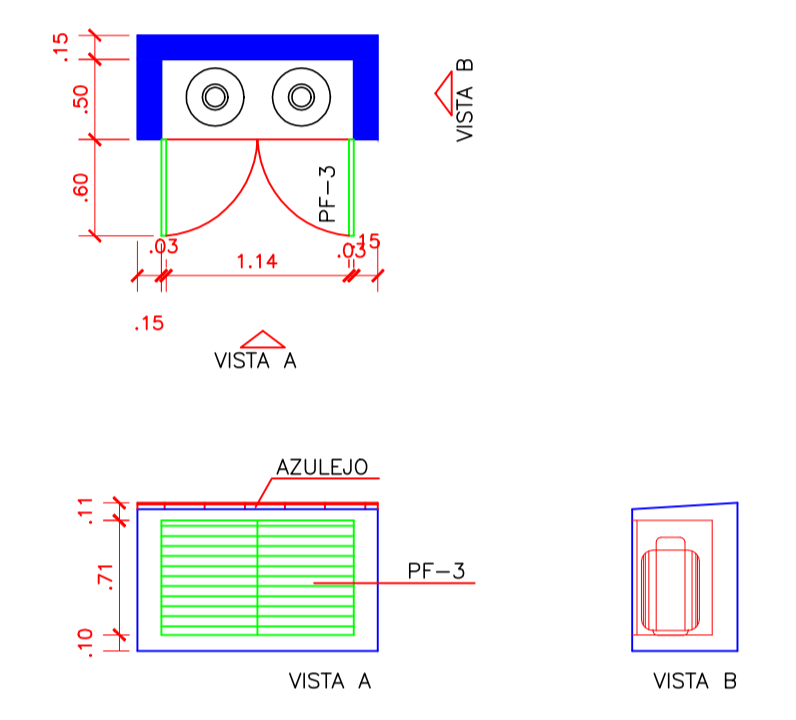

DIREITOS AUTORAIS RESERVADOS
 ALTERAÇÕES DO PROJETO SOMENTE PODERÃO SER EFETUADAS MEDIANTE AUTORIZAÇÃO DO PROJETISTA

TÍTULO: PROJETO ARQUITETÔNICO
 REFERÊNCIA: C.R.A.S
 PLANTA BAIXA/LAYOUT/LEGENDA
 QUADRO ESQUADRIAS/ABRIGO GLP

PRONCHA: 01

PROPRIETÁRIO: PREF. MUN. PINHEIRO PRETO
 ASSINATURA: _____

RESPONSÁVEL TÉCNICO: JEAN MARCELO ZIERO
 ARQ. E URB. - CAU/BR A32454-0
 ASSINATURA: _____

DESENHO: JEAN ZIERO
 ESCALA: 1 / 50
 DATA: FEV/2019
 PREFEITURA: _____

Av. Manoel Roque, 99
 Videira - SC
 Fone 5660255