


**PLANTA BAIXA**  
Escala 1/75  
A: 844,09m<sup>2</sup>

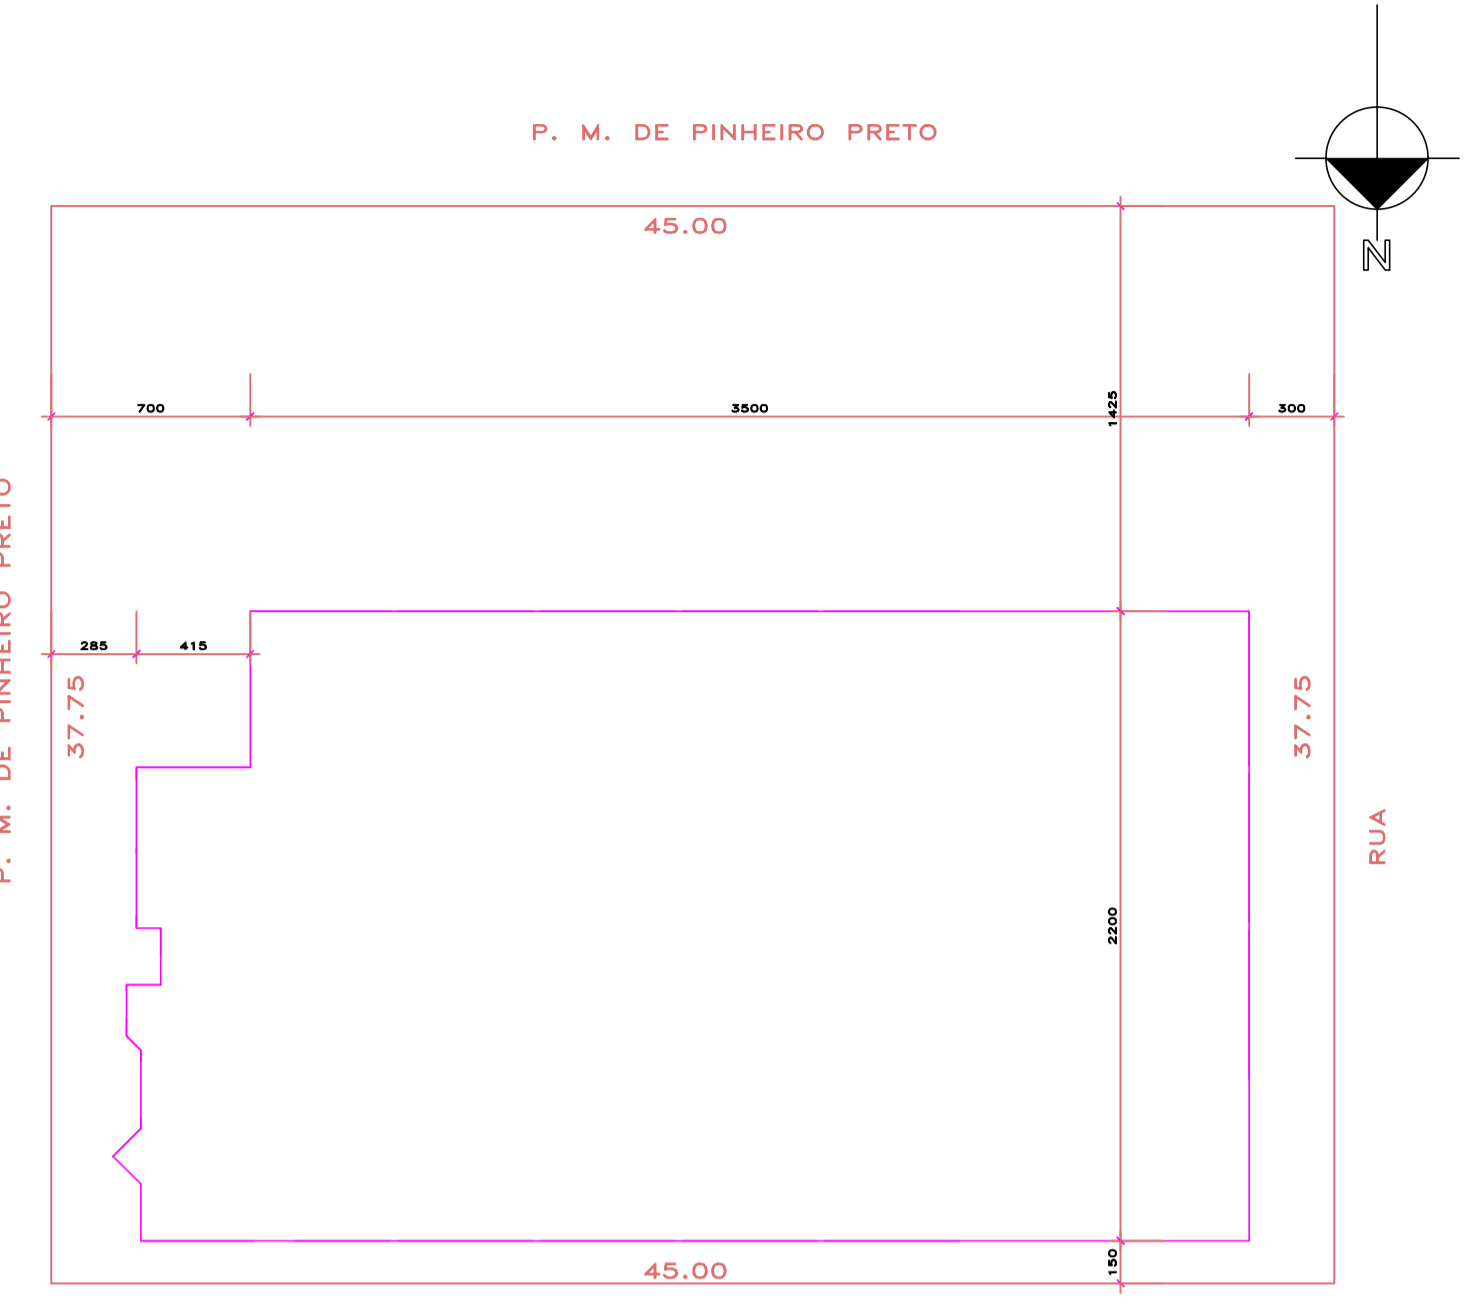

**PLANTA DE SITUAÇÃO**  
Escala 1/250

**ESTATÍSTICA**

ÁREA DO TERRENO	1.698,75m <sup>2</sup>
ÁREA CONSTRUÍDA	844,09m <sup>2</sup>
TAXA DE OCUPAÇÃO	49,68%

<b>DIREITOS AUTORAIS RESERVADOS</b>	
<small>ALTERAÇÕES DO PROJETO SOMENTE PODERÃO SER EFETUADAS MEDIANTE AUTORIZAÇÃO DO PROJETISTA</small>	
 Associação dos Municípios do Alto Vale do Rio do Peixe Ari José Galeski Presidente Odivar Clóvis Biscaro Secretário Executivo Av. Manoel Roque, 99 Videira - SC Fone 5660255	<b>TÍTULO</b> MINI GINÁSIO DE ESPORTES
	<b>REFERÊNCIA</b> PLANTA BAIXA REFORMA SITUAÇÃO ESTATÍSTICA
	<b>PROPRIETÁRIO</b> P. M. PINHEIRO PRETO CNPJ. 62.827.148/0001-69
	<b>RESPONSÁVEL TÉCNICO</b> JEAN MARCELO ZIERO ARQ. E URB. CAU/BR A32454-0
<b>DESENHO</b> JEAN	<b>ESCALA</b> INDICADA DATA FEV/2019
<b>PRANCHA</b> <span style="font-size: 2em;">01</span>	