



LEGENDA


- PILARES QUE NASCEM (15X25)
- ⊠ PILARES QUE MORREM (15X25)

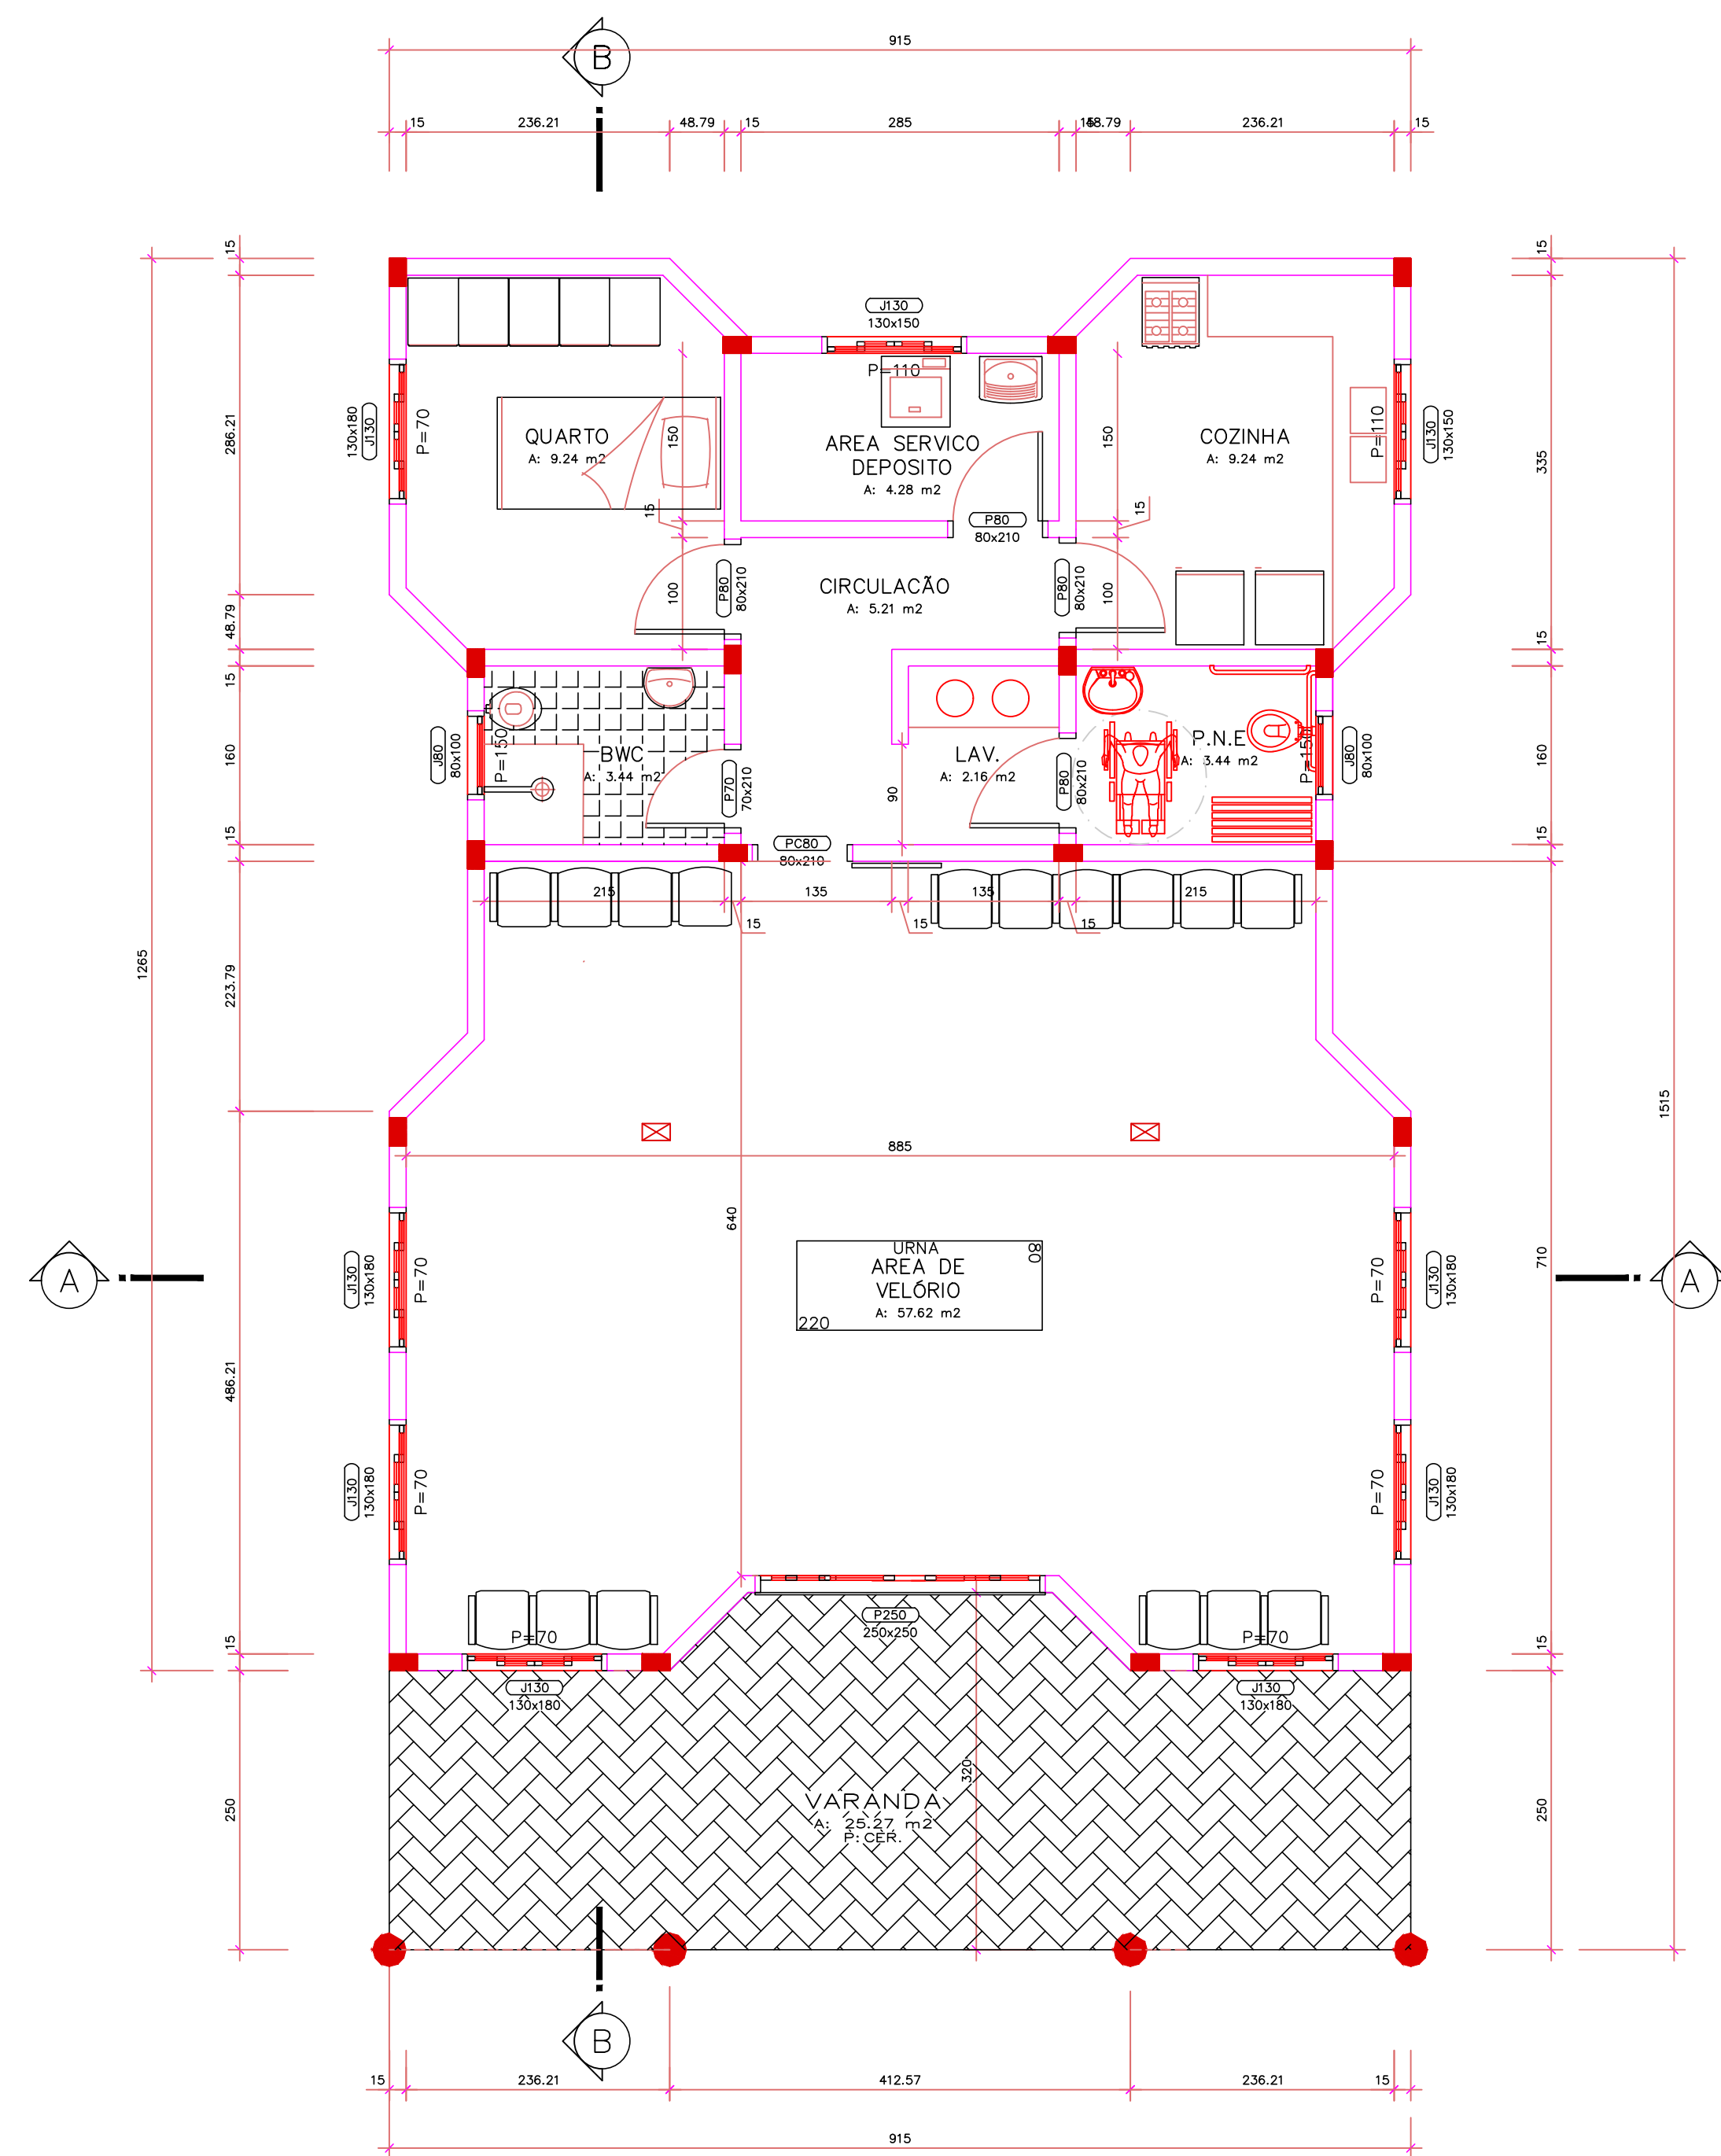


PLANTA BAIXA
Escala 1/50
A: 130,70 m²

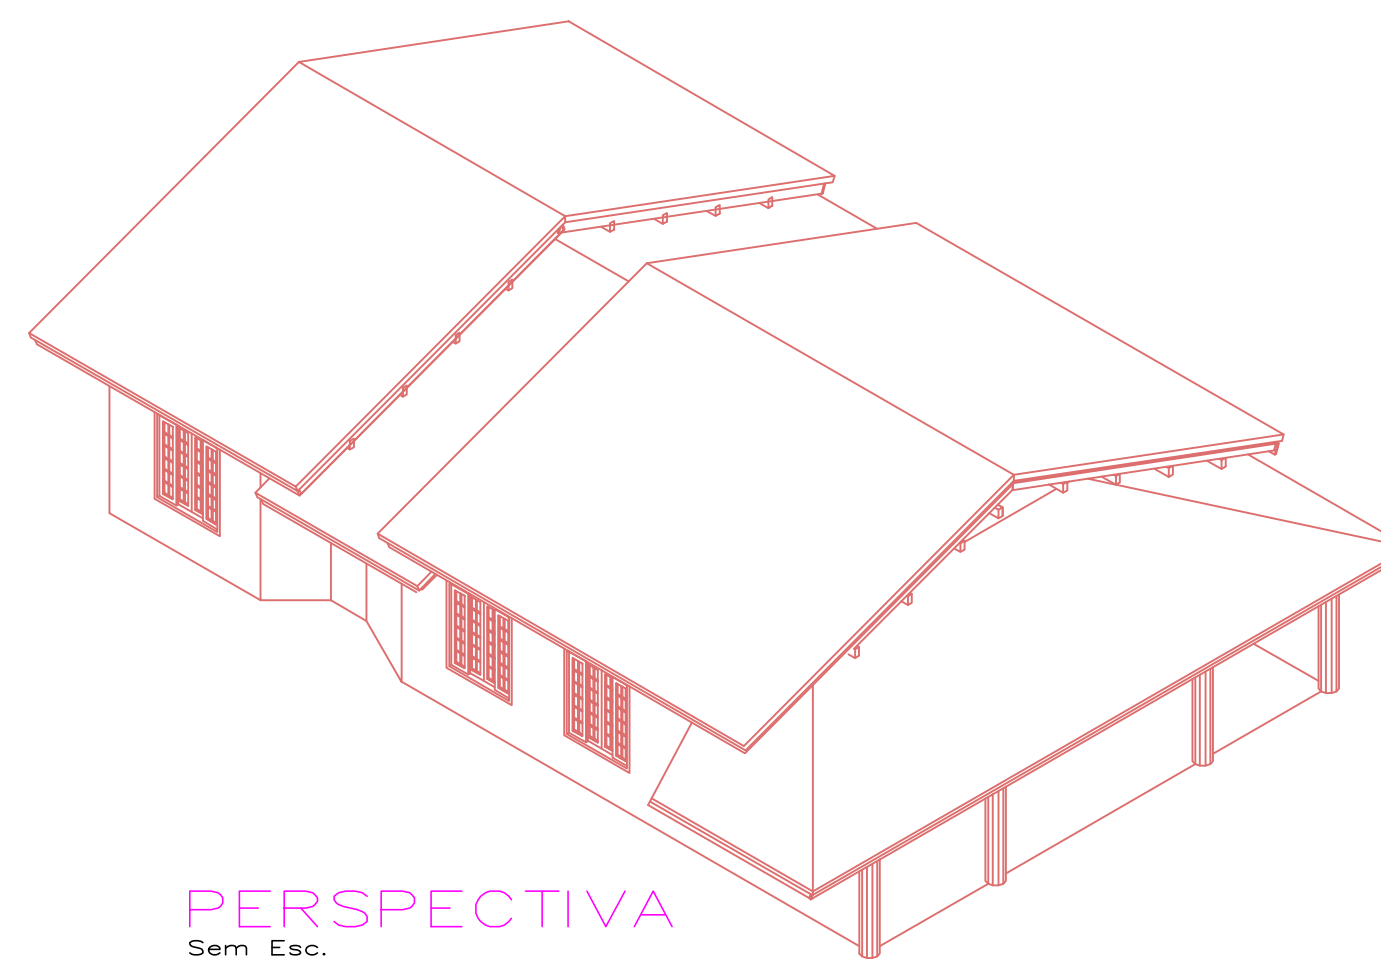

PERSPECTIVA
Sem Esc.

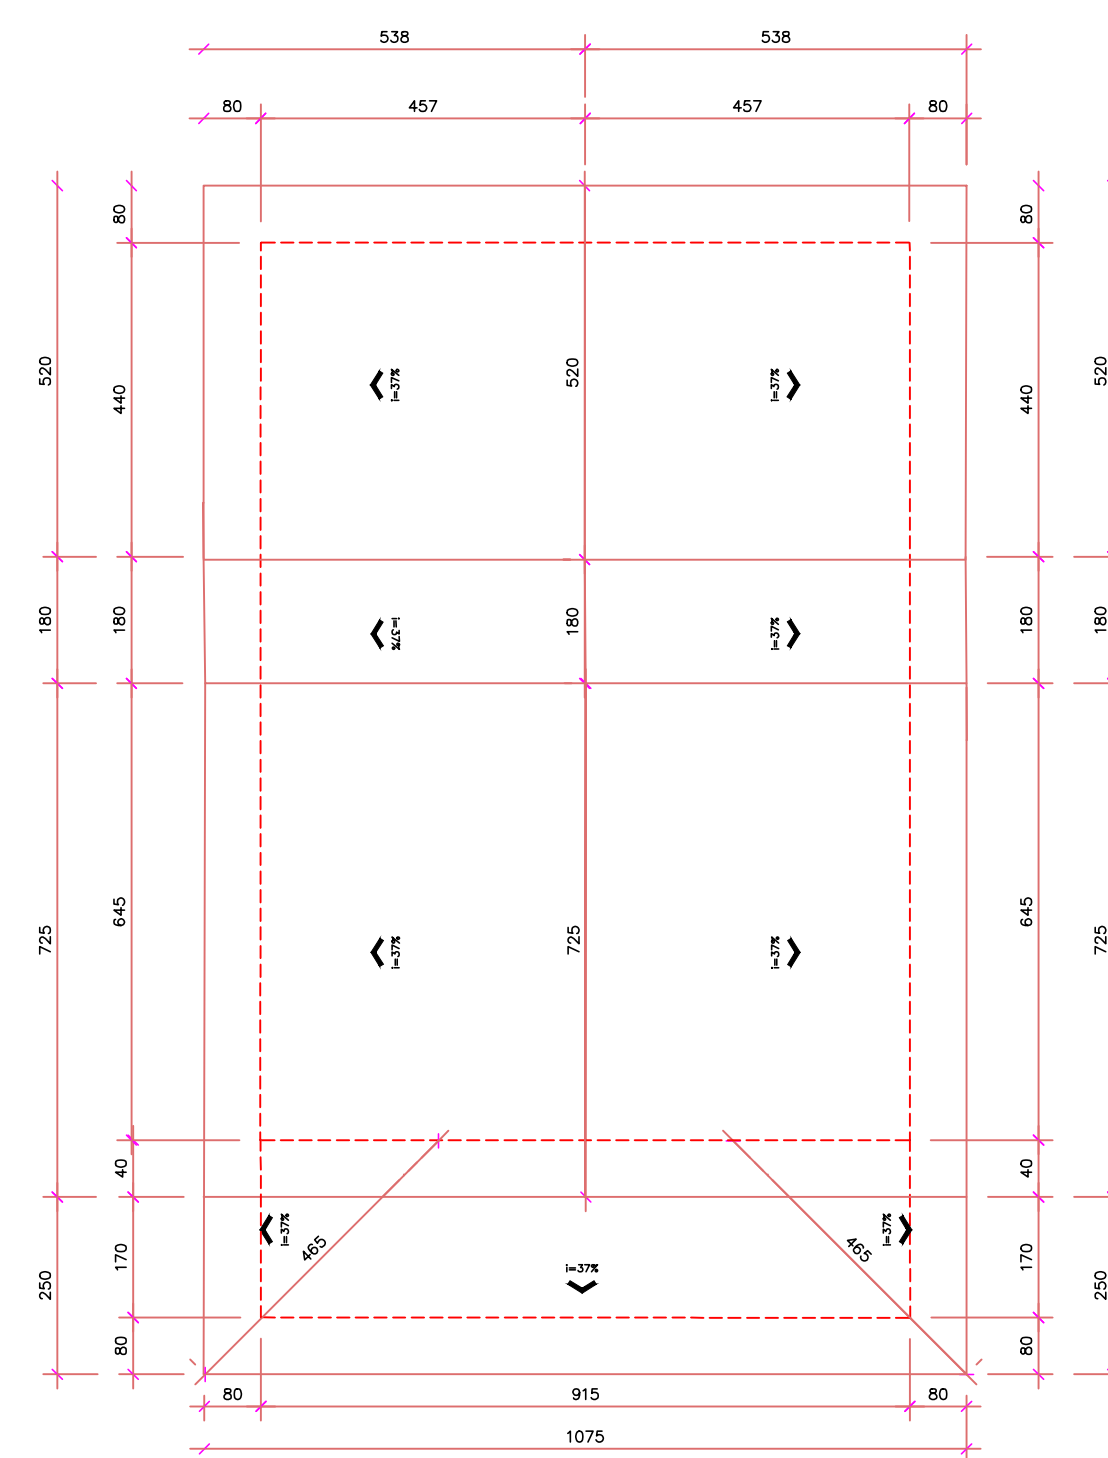


PLANTA DE COBERTURA
Escala 1/100

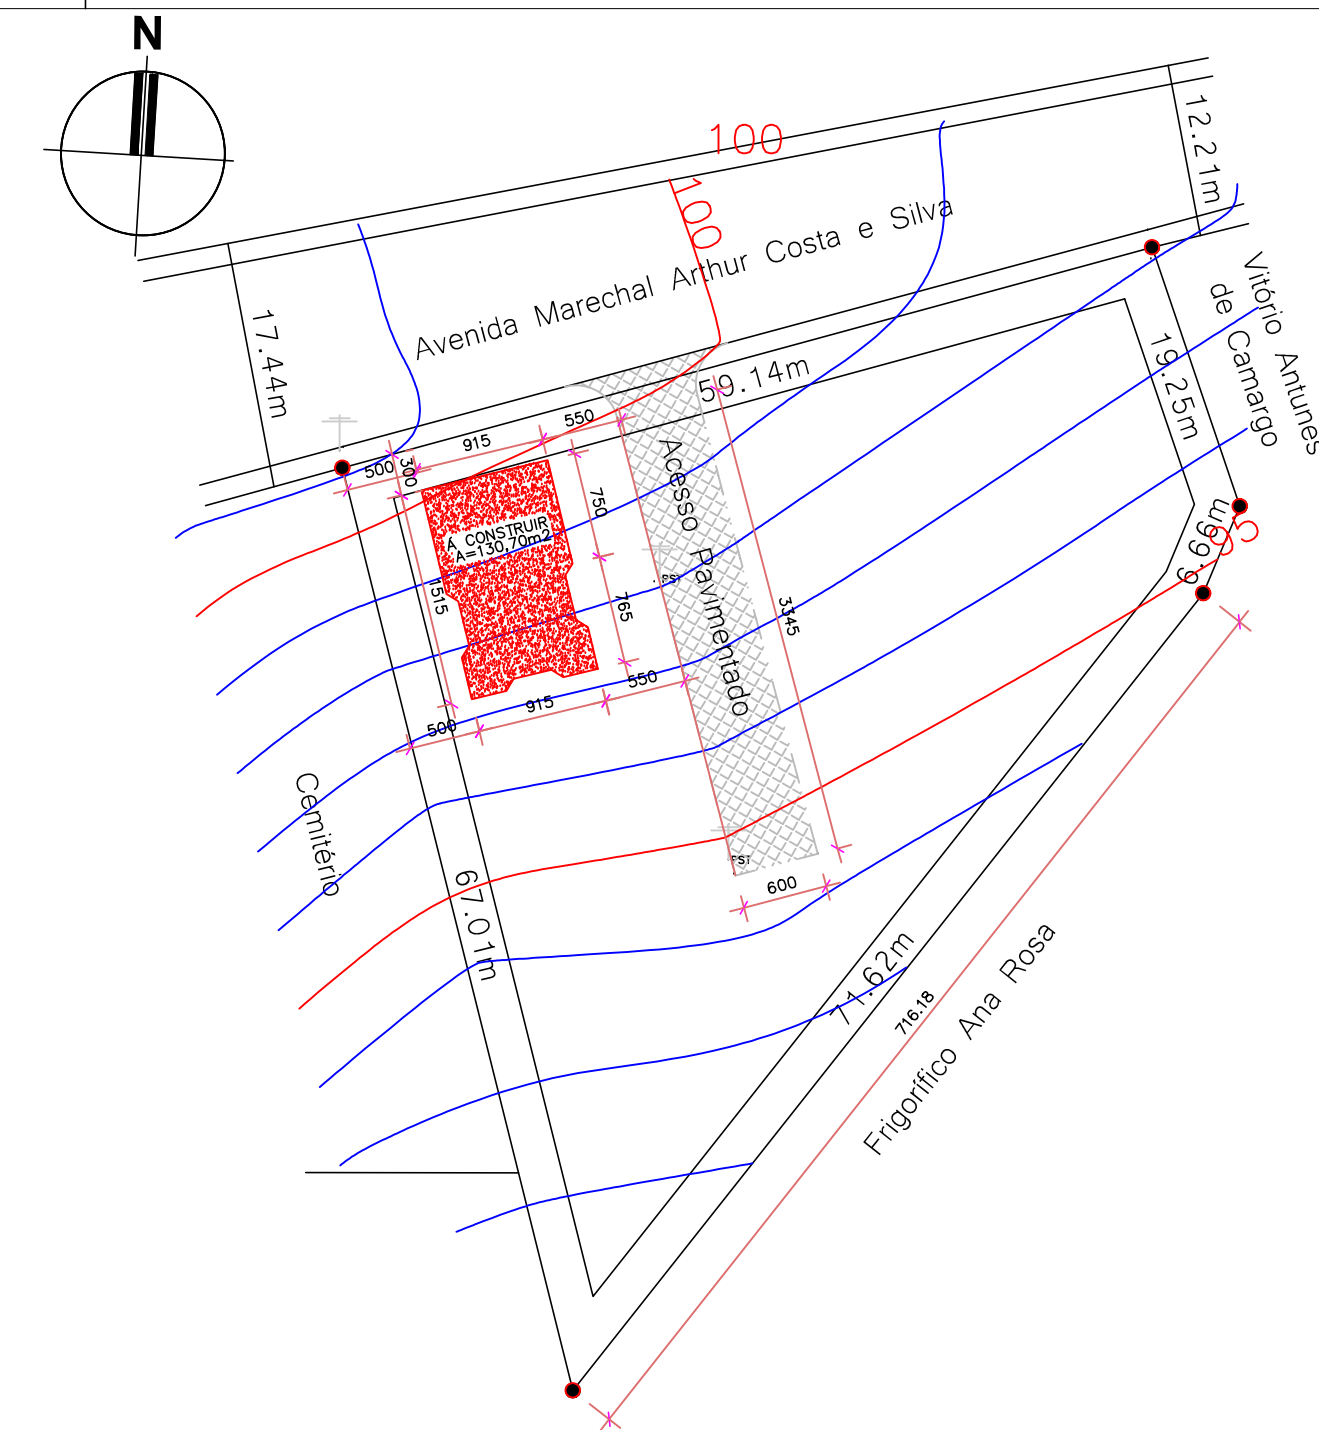

PLANTA DE SITUAÇÃO
ESC: 1/500

ESTATÍSTICA

ÁREA TERRENO=2.666,00m²
 Á CONSTRUIR=130,70m²
 T.O=4,90%
 C.A=0,05

DIREITOS AUTORAIS RESERVADOS	
ALTERAÇÕES DO PROJETO SOMENTE PODERÃO SER EFETUADAS MEDIANTE AUTORIZAÇÃO DO PROJETISTA	
 AMARP Associação dos Municípios do Alto Vale do Rio do Peixe Carlos Alberto Piva Presidente Odivar Clóvis Biscaro Secretário Executivo Av. Manoel Roque, 99 Videira - SC Fone 5660255	<table border="1" style="width: 100%;"> <tr> <td colspan="2" style="text-align: center;">TÍTULO</td> <td style="text-align: center; font-size: x-large;">FRANCHA</td> </tr> <tr> <td colspan="2" style="text-align: center;">CEPELA MORTUÁRIA</td> <td style="text-align: center; font-size: x-large;">01</td> </tr> <tr> <td colspan="2" style="text-align: center;">REFERENCIA</td> <td></td> </tr> <tr> <td colspan="2" style="text-align: center;">PLANTA BAIXA</td> <td></td> </tr> <tr> <td colspan="2" style="text-align: center;">PERSPECTIVA</td> <td></td> </tr> <tr> <td colspan="2" style="text-align: center;">PROPRIETÁRIO</td> <td style="text-align: center;">ASSINATURA</td> </tr> <tr> <td colspan="2" style="text-align: center;">P. M. PINHEIRO PRETO</td> <td style="text-align: center;">_____</td> </tr> <tr> <td colspan="2" style="text-align: center;">RESPONSÁVEL TÉCNICO</td> <td style="text-align: center;">ASSINATURA</td> </tr> <tr> <td colspan="2" style="text-align: center;">RONALDO REGALIN</td> <td style="text-align: center;">_____</td> </tr> <tr> <td colspan="2" style="text-align: center;">ENG. CIVIL. CREA/SC 36714-0</td> <td style="text-align: center;">_____</td> </tr> <tr> <td style="text-align: center;">DESENHO</td> <td style="text-align: center;">ESCALA</td> <td style="text-align: center;">PREFEITURA</td> </tr> <tr> <td style="text-align: center;">ARQ. JEAN</td> <td style="text-align: center;">INDICADA</td> <td style="text-align: center;">_____</td> </tr> <tr> <td style="text-align: center;">DATA</td> <td style="text-align: center;">JULHO/2019</td> <td style="text-align: center;">_____</td> </tr> </table>	TÍTULO		FRANCHA	CEPELA MORTUÁRIA		01	REFERENCIA			PLANTA BAIXA			PERSPECTIVA			PROPRIETÁRIO		ASSINATURA	P. M. PINHEIRO PRETO		_____	RESPONSÁVEL TÉCNICO		ASSINATURA	RONALDO REGALIN		_____	ENG. CIVIL. CREA/SC 36714-0		_____	DESENHO	ESCALA	PREFEITURA	ARQ. JEAN	INDICADA	_____	DATA	JULHO/2019	_____
TÍTULO		FRANCHA																																						
CEPELA MORTUÁRIA		01																																						
REFERENCIA	
PLANTA BAIXA	
PERSPECTIVA	
PROPRIETÁRIO		ASSINATURA																																						
P. M. PINHEIRO PRETO		_____																																						
RESPONSÁVEL TÉCNICO		ASSINATURA																																						
RONALDO REGALIN		_____																																						
ENG. CIVIL. CREA/SC 36714-0		_____																																						
DESENHO	ESCALA	PREFEITURA																																						
ARQ. JEAN	INDICADA	_____																																						
DATA	JULHO/2019	_____																																						