

ESTADO DE SANTA CATARINA
PREFEITURA MUNICIPAL DE PINHEIRO PRETO
AMARP – DIVISÃO TÉCNICA

MEMORIAL DESCRIPTIVO
OBRA EM ESTRUTURA DE MADEIRA
(Paiol do Nonô)

JEAN MARCELO ZIERO
Arq. e Urbanista – CAU-BR A32454-0
Rua Manoel Roque.99
Email: jean@amarp.org.br
Videira - SC

VIDEIRA, SETEMBRO DE 2017

A Construção de um PAIOL DE ESTRUTURA DE MADEIRA contendo: área total de 36.00 m², será construído em terreno da propriedade da PMPP.

01 - GENERALIDADES :

A construção deverá ser feita rigorosamente de acordo com o projeto aprovado.

Nos projetos apresentados, caso haja divergência entre as medidas tomadas em escala e medidas determinadas pôr cotas, prevalecerão sempre as últimas.

Caberá a empreiteira proceder a instalação da obra dentro das normas gerais de construção.

E de sua responsabilidade manter atualizados, no canteiro de obras, alvará, certidões e licenças, evitando interrupções pôr embargo.

Assim como ter um jogo completo aprovado e atualizado dos projetos, especificações, orçamentos e demais elementos que interessam ao serviço.

Todos os serviços deverão ter a aprovação previa da fiscalização , no que concerne as fases de execução do projeto.

Não serão aceitos materiais e serviços que não atendam as normas específicas, projeto, caderno de encargos e este memorial.

O canteiro deverá estar de acordo com a norma de segurança vigente NR-18.

Será de responsabilidade do construtor as sondagens geológicas tipo SPT, a determinação da resistência superficial a percussão o cálculo da estrutura da edificação, tudo de acordo com as normas brasileiras, NBRs, Cadernos de Encargos, seguindo-se as orientações previas do Eng. Responsável pela PMPP , devendo os mesmos serem encaminhados para aprovação final do engenheiro fiscal, responsável pela Prefeitura Municipal de Macieira.

Nenhum serviço deverá ser iniciado sem que os projetos, descrições dos projetos e memoriais de cálculo estejam aprovados pelo Eng. Responsável fiscal da PMPP.

Os detalhes arquitetônicos e materiais não descritos neste memorial deverão ser esclarecidos pelo Engenheiro fiscal da PMPP.

Fica estabelecido como fck mínimo 18Mpa.

A qualquer momento a fiscalização poderá solicitar corpos de provas de concreto e outros materiais, sendo que os custos de sua obtenção e demais ensaios de verificações deverão ser custeados integralmente pela empreiteira. Em caso de não atendimento imediato dos ensaios solicitados serão suspensos a execução imediata dos serviços, até a liberação da fiscalização.

Para facilitar o trabalho da fiscalização a contratada deverá especificar o horário em o Eng. Responsável pela obra estará na mesma. Este horário será fixado entre o Eng. Fiscal da PMM e a contratada, devendo o mesmo estar compreendido no período das 8 até as 12 e das 13 até as 17 horas, deverá ser diário (de segunda a sexta feira) e no mínimo de 3 horas diárias sempre no mesmo horário.

02 - COBERTURA :

02.01. TELHAMENTO :

Será utilizado telha cerâmica estilo germanica em toda a edificação.

Deverão ser rigorosamente observados os detalhes do projeto quanto a cimento e largura dos beiras.

02.02. ESTRUTURA :

Será de madeira, sendo que o projeto estrutural da cobertura e dos Pilares de da Estrutura de Madeira de Eucalipto Tratado, deverá ser apresentado juntamente com os demais projetos da edificação para a aprovação prévia do Eng da PMPP.


Deverão ser rigorosamente observados os detalhes do projeto quanto a cimento e largura dos beiras.

03 - LIMPEZA :

Após o término dos serviços, será feita a limpeza total da obra. Externamente deverá ser removido todo o entulho da obra.

Todos os aparelhos deverão ser entregues em perfeito estado de funcionamento e limpos.

Videira, setembro de 2017

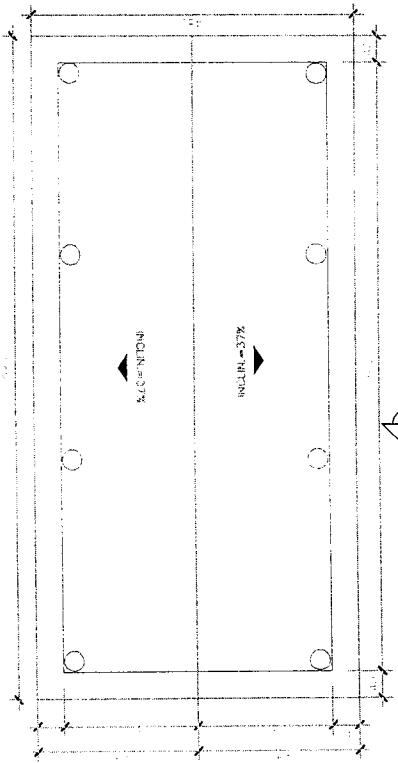


Corte AA
Escala 1/50.

Escala 1/50.


Corte BB
Escala 1/50.

Escala 1/50.

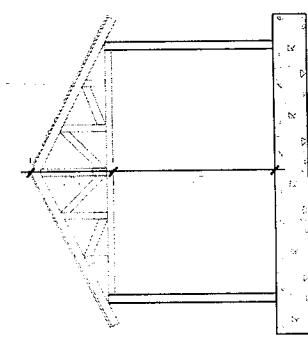


Corte BBB

Cont'd

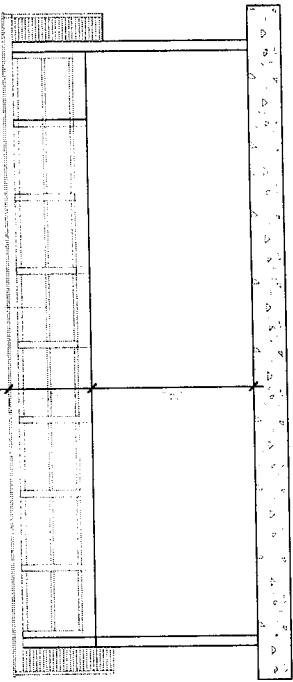

Corte BBB

Cont'd

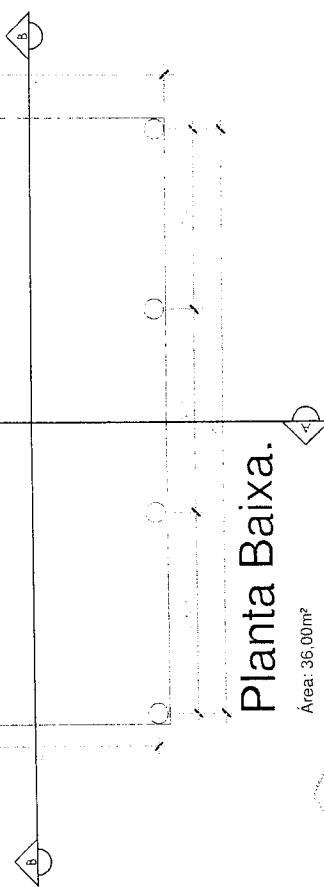

Planta Baixa.

Área: 36,00m²



ELEVAÇÃO
FRONTAL



ELEVACÃO
ALTERADA



PALOL DO NONO

10

**PLANTA BAJA / COSTEBA / COBERTURA /
COBERTURA**

卷之三

1

QCI - QUADRO DE COMPOSIÇÃO DO INVESTIMENTO

Nº do contrato: 0-0 / 2017

| Tomador: PREFEITURA MUNICIPAL DE PINHEIRO PRETO

Cariombo e Assinatura do Prefeito Municipal (ou Tomador)

segunda-feira, 4 de setembro de 2011

CRONOGRAMA GLOBAL

| Empreendimentos: REFORMA COBERTURA PAIOL DO NONO

017

Tomador: PREFEITURA MUNICIPAL DE PINHEIRO PRETO

PREFEITURA MUNICIPAL DE PINHEIRO PRETO
Responsável Técnico de(o)(a) Carimbo e Assinatura

Empreendimento: REFORMA COBERTURA PIAOI DO NONO					
ITEM	DESCRIÇÃO DO SERVIÇO	UNID.	QUANT.	R\$ UNITÁRIO	6.248,40 TOTAL
1	COBERTURA				5.932,50 *Fonte
1.1	TRAMA DE MADEIRA COMPOSTA POR TERÇAS RIPAS E CAIBROS PARA TETO HADO DE ATÉ 2 AGUAS PARA TELHA DE ENCAIXE CÉRAMICA OU CONCRETO INCLUSIVO TRANSPORTE VERTICAL	m2	47,04	62,33	2.932,00
1.3	TELHAMENTO EM TELHA CERAMICA ESTILO GERMANICA (MERCADO)	m2	50,14	53,87	2.701,04
1.4	PILARES DE MADEIRA EUCA LIPTO TRATADO D=20cm (3m)	pc	6,00	49,91	299,46
2	LIMPEZA FINAL				315,90
2.1	LIMPEZA FINAL DA OBRA	m2	130,00	2,43	315,90
REFERÊNCIA TABELA SINAPI COMPOSIÇÕES DESONERADA JULHO DE 2016					
BDI UTILIZADO É DE 23%					

BDI COM Desoneração: 25%

segunda-feira 1 de setembro de 2017

Tomador: PREFEITURA MUNICIPAL DE PINHEIRO PRETO

卷之三

Programma: 0

Empreendimento: REFORMA COBERTURA PAIOL DO NONO