

Trecho 1 - KM 0 até km 0+77,50

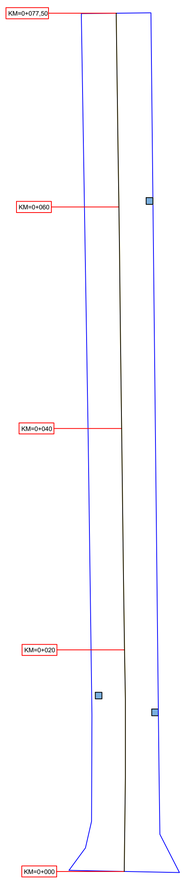




LOCALIZAÇÃO



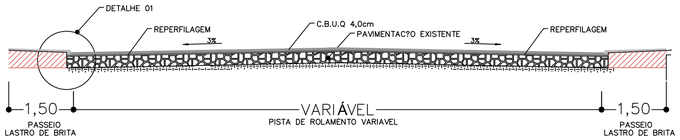


SEÇÃO TRANSVERSAL DO PAVIMENTO
SEM ESC.

RECAPEAMENTO ASFÁLTICO
Rua Germano João Zanella
Extenção: 77,50 m
Largura: 6,20 m
Área de pavimento em CBUQ: 480,62 m²

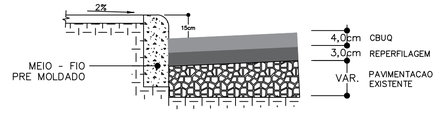

DETALHE 01

Perfil Rua Germano João Zanella

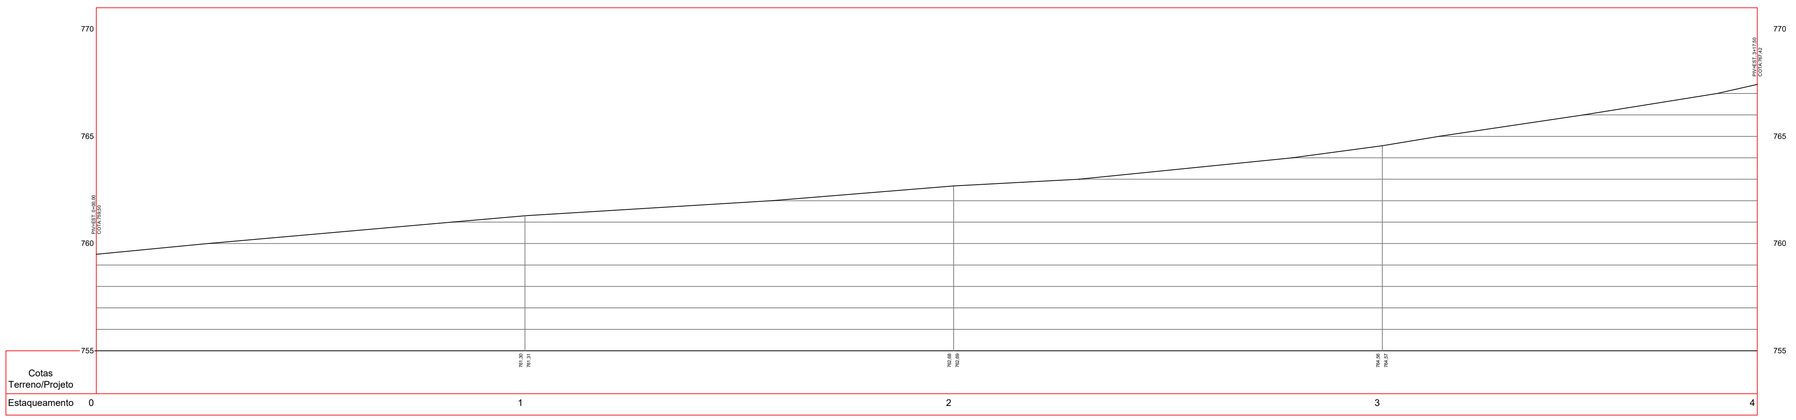

ADEMAR ROQUE PASETTI JUNIOR:08754182956

Assinado de forma digital por ADEMAR ROQUE PASETTI JUNIOR:08754182956
Dados: 2026.09.10 13:23:27 -03'00'

APROVAÇÃO

Departamento de Engenharia de PINHEIRO PRETO

Rua Germano João Zanella

Projeto de Recapeamento Asfáltico

ENDEREÇO:
Rua Germano João Zanella, Bairro São José

PROPRIETÁRIO(S)
Prefeitura Municipal de Pinheiro Preto

RESPONSÁVEL TÉCNICO
Ademar R. Pasetti Jr. / Eng. Civil - CREA/SC 164124-1

OBS:

ESCALA
Como indicado

FOLHA
01 /02

DATA
09 / 2026

DESENHO
Ademar R. Pasetti Jr.

MAURO NEY OSMARIN
PREFEITO

Av. Arthur Costa e Silva, 111
Centro - 89570-000
Pinheiro Preto - SC
Fone (49) 3562-2000

PREFEITURA MUNICIPAL DE PINHEIRO PRETO

ALTERAÇÕES DO PROJETO SOMENTE PODERÃO SER EFETUADAS MEDIANTE AUTORIZAÇÃO DO PROJETISTA