ESTADO DE SANTA CATARINA

MUNICÍPIO DE PINHEIRO PRETO

AMARP - ASSOCIAÇÃO DOS MUNICÍPOS DO ALTO VALE DO RIO DO PEIXE

PAVIMENTAÇÃO COM PAVER 16 FACES, DRENAGEM, SINALIZAÇÃO E PASSEIO PÚBLICO

" LOTEAMENTO SOCIAL "

Projeto Basico de Engenharia Rodoviária

VOLUME 1
PROJETO GEOMÉTRICO


Área a Executar Paver: 9.430,59 m²


Pinheiro Preto - SC, SETEMBRO de 2026

gov.br
Documento assinado digitalmente
RENATO RIBEIRO DE LIMA
Data: 17/09/2026 15:31:19-0300
Verifique em https://validar.iti.gov.br

MAPA DE LOCALIZAÇÃO



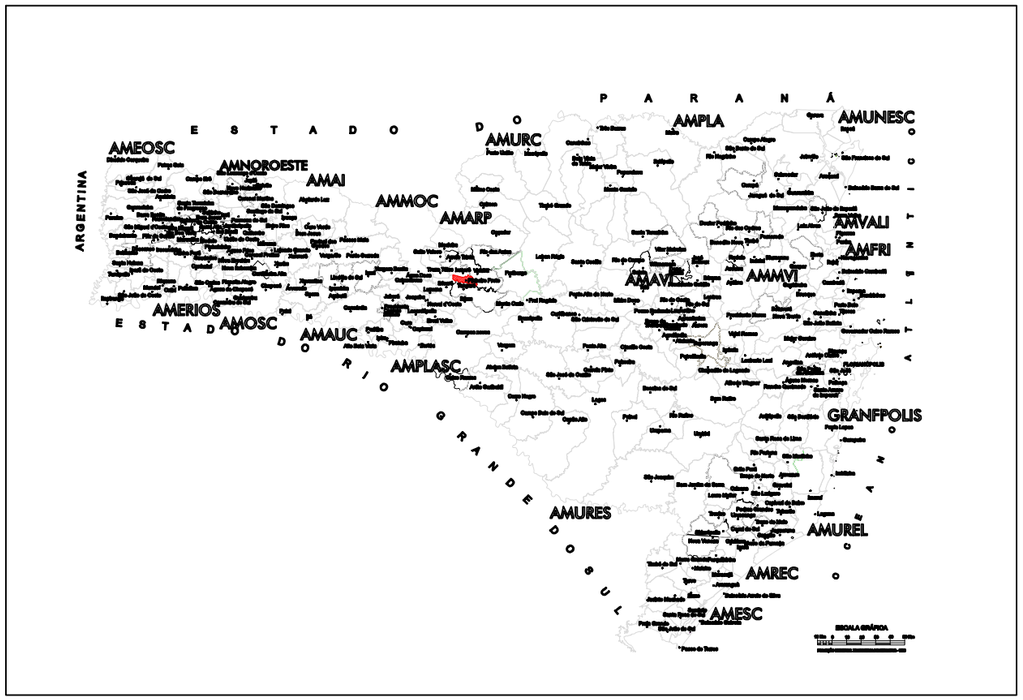

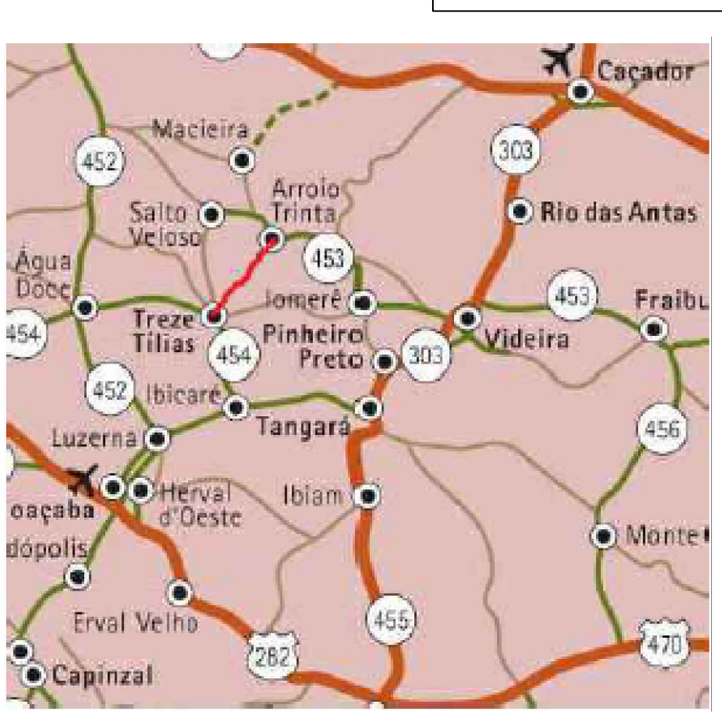

LEGENDA

CURVA DE NÍVEL	PERFIL DO TERRENO	CERCA	RM	RESIDÊNCIA EM MADEIRA
CURSO D'ÁGUA	BORDO DE TERRAPLANAGEM	MURO	RA	RESIDÊNCIA EM ALVENARIA
BUEIRO EXISTENTE	OFFSET DE ATERRO	BOCA DE LOBO	CR	CONSTRUÇÃO RURAL
EIXO PROJETADO	OFFSET DE CORTE	BUEIRO PROJETADO		POSTE
BORDO PROJETADO	TALUDE DE CORTE	SARJETA EM CONCRETO		VEGETAÇÃO 1
ACOSTAMENTO PROJETADO	TALUDE DE ATERRO	BOCA DE BUEIRO		VEGETAÇÃO RASTEIRA
GRADE PROJETADO	PISTA PAVIMENTADA	DRENO PROFUNDO		LAVOURA

AMARP
Associação dos Municípios do Alto Vale do Rio do Peixe

TÍTULO:	PAVIMENTAÇÃO LOTEAMENTO SOCIAL
REFERÊNCIA:	PROJETO EXECUTIVO — MAPA DE LOCALIZAÇÃO
PROPRIETÁRIO:	MUNICIPIO DE PINHEIRO PRETO
RESPONSÁVEL TÉCNICO:	RENATO RIBEIRO DE LIMA - ENGENHEIRO CIVIL CREA/SC 151.168-8
ESCALA:	SEM ESCALA
DATA:	ABRIL/2026
PRANCHA:	01

MAPA DE IMPLANTAÇÃO




LEGENDA

AMARP
Associação dos Municípios do Alto Vale do Rio do Peixe

TÍTULO:	PAVIMENTAÇÃO LOTEAMENTO SOCIAL		
REFERÊNCIA:	PROJETO EXECUTIVO	PROJETO GEOMÉTRICO LINHA GERAL	PRANCHA: 02
PROPRIETÁRIO:	MUNICIPIO DE PINHEIRO PRETO		
RESPONSÁVEL TÉCNICO:	RENATO RIBEIRO DE LIMA -	ENGENHEIRO CIVIL CREA/SC 151.168-8	
ESCALA: SEM ESCALA		DATA: ABRIL/2026	

PROJETO GEOMÉTRICO - LINHA GERAL

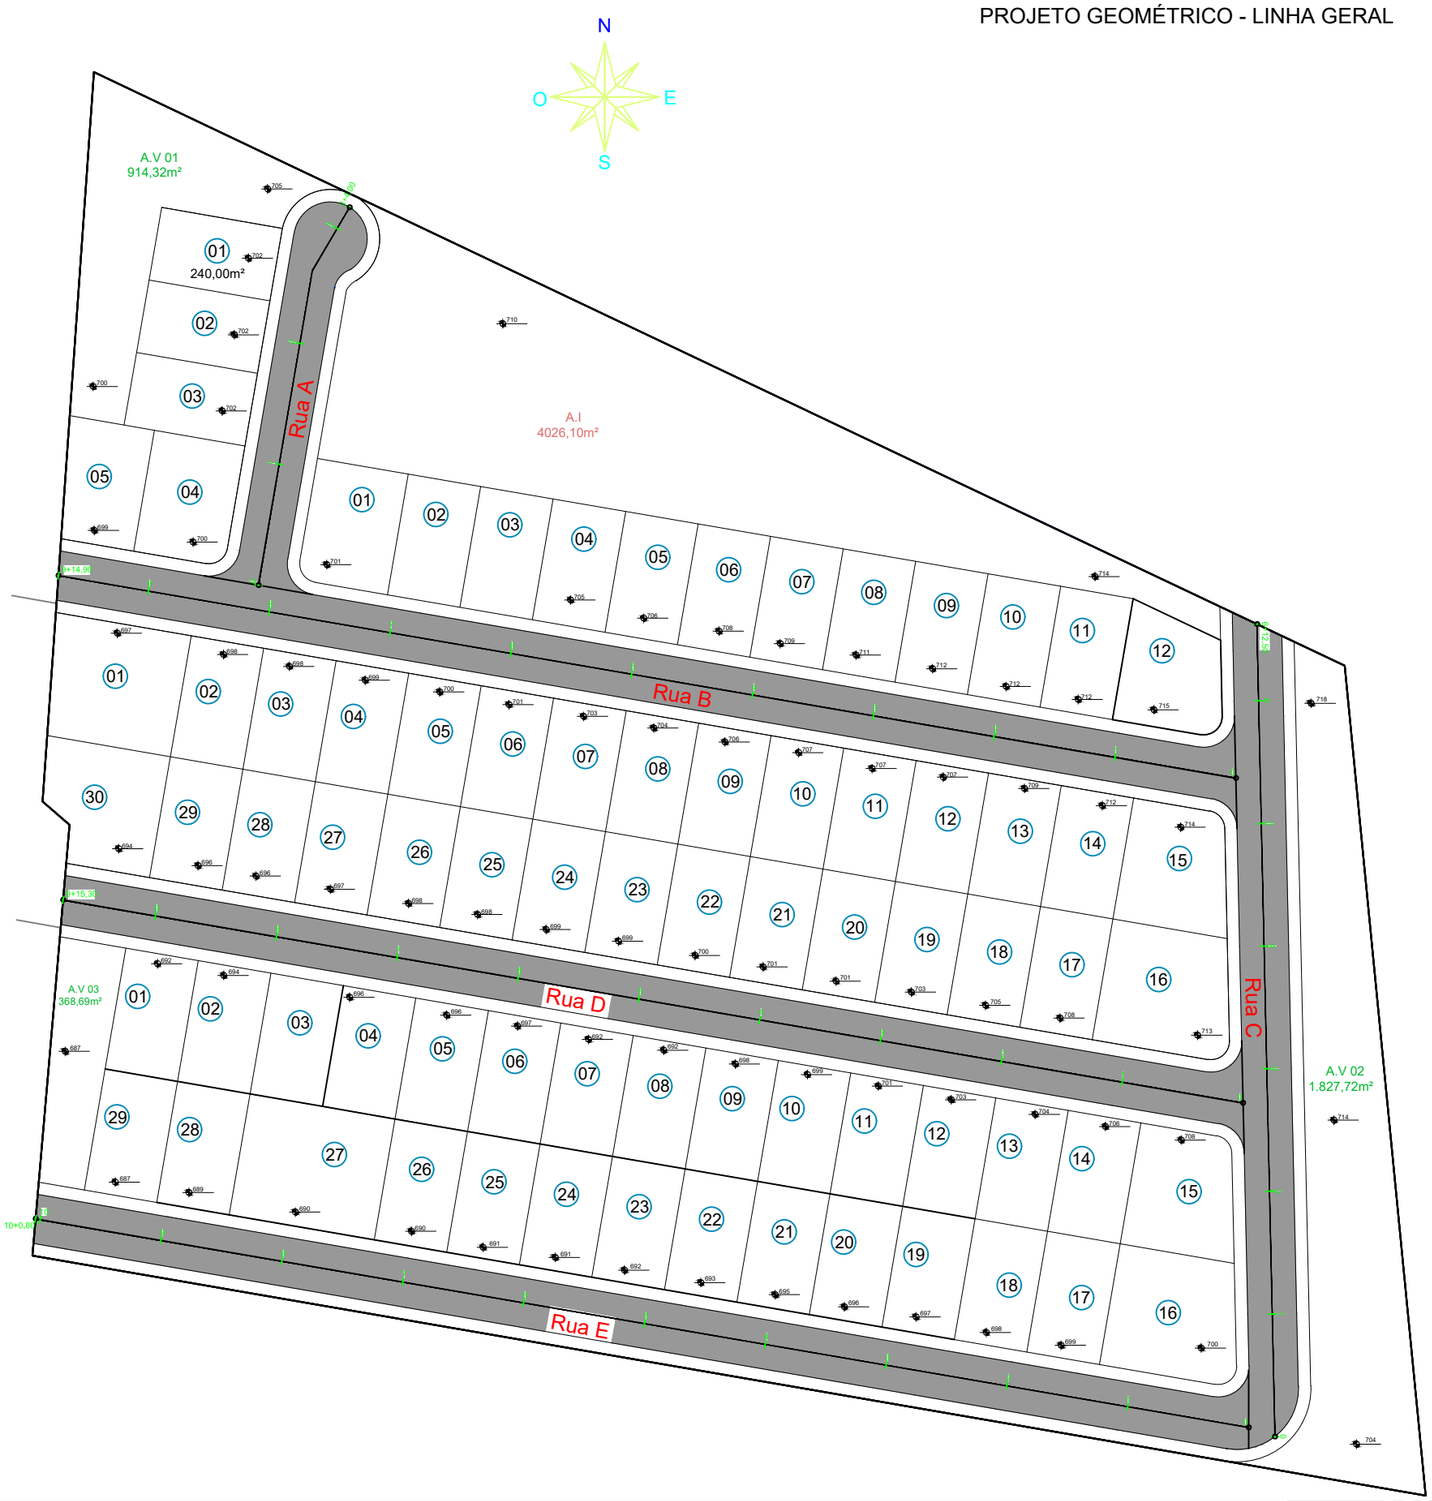

ESTATISTICA DAS AREAS

RUA PROJETADA A

ESTACA 0 ATÉ ESTACA 3+4,00

EXTENSÃO	64,00 m
LARGURA	12,00 m
PISTA DE ROLAMENTO	8,00 m
PASSEIOS	2,00 m (CADA LADO)
AREA A PAVIMENTAR	545,35 m²
MEIO FIO	142,00 m

RUA PROJETADA B

ESTACA 0 ATÉ ESTACA 9+14,90

EXTENSÃO	194,90 m
LARGURA	12,00 m
PISTA DE ROLAMENTO	8,00 m
PASSEIOS	2,00 m (CADA LADO)
AREA A PAVIMENTAR	1.570,55 m²
MEIO FIO	403,50 m

RUA PROJETADA C

ESTACA 0 ATÉ ESTACA 6+12,50

EXTENSÃO	132,50 m
LARGURA	12,00 m
PISTA DE ROLAMENTO	8,00 m
PASSEIOS	2,00 m (CADA LADO)
AREA A PAVIMENTAR	1.056,99 m²
MEIO FIO	232,50 m

RUA PROJETADA D

ESTACA 0 ATÉ ESTACA 9+15,30

EXTENSÃO	195,30 m
LARGURA	12,00 m
PISTA DE ROLAMENTO	8,00 m
PASSEIOS	2,00 m (CADA LADO)
AREA A PAVIMENTAR	1.573,74 m²
MEIO FIO	404,00 m

RUA PROJETADA E

ESTACA 0 ATÉ ESTACA 10+0,80


EXTENSÃO	200,80 m
LARGURA	12,00 m
PISTA DE ROLAMENTO	8,00 m
PASSEIOS	2,00 m (CADA LADO)
AREA A PAVIMENTAR	1.612,96 m²
MEIO FIO	411,70 m

LEGENDA

AMARP
Associação dos Municípios do Alto Vale do Rio do Peixe

TÍTULO:	PAVIMENTAÇÃO LOTEAMENTO SOCIAL
REFERÊNCIA:	PROJETO EXECUTIVO — PROJETO GEOMÉTRICO LINHA GERAL
PROPRIETÁRIO:	MUNICIPIO DE PINHEIRO PRETO
RESPONSÁVEL TÉCNICO:	RENATO RIBEIRO DE LIMA - ENGENHEIRO CIVIL CREA/SC 151.168-8
ESCALA: SEM ESCALA	DATA: ABRIL/2026
PRANCHA:	03

PROJETO GEOMÉTRICO - RUA A

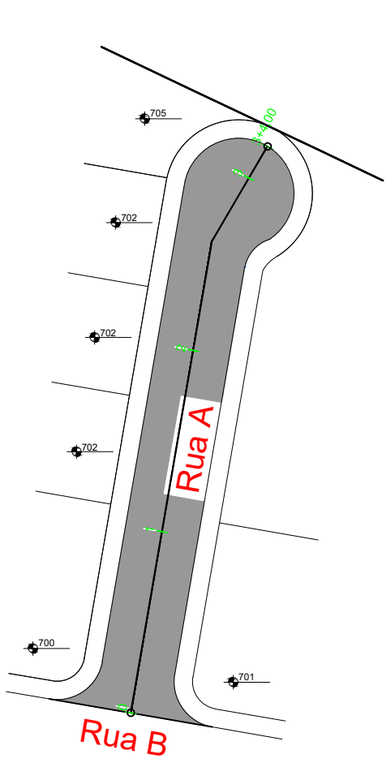

PLANIALTIMÉTRICO


ESC HOR.1/750

ESTATISTICA DAS AREAS


RUA PROJETADA A

ESTACA 0 ATÉ ESTACA 3+4,00


EXTENSÃO	64,00 m
LARGURA	12,00 m
PISTA DE ROLAMENTO	8,00 m
PASSEIOS	2,00 m (CADA LADO)
AREA A PAVIMENTAR	545,35 m²
MEIO FIO	142,00 m

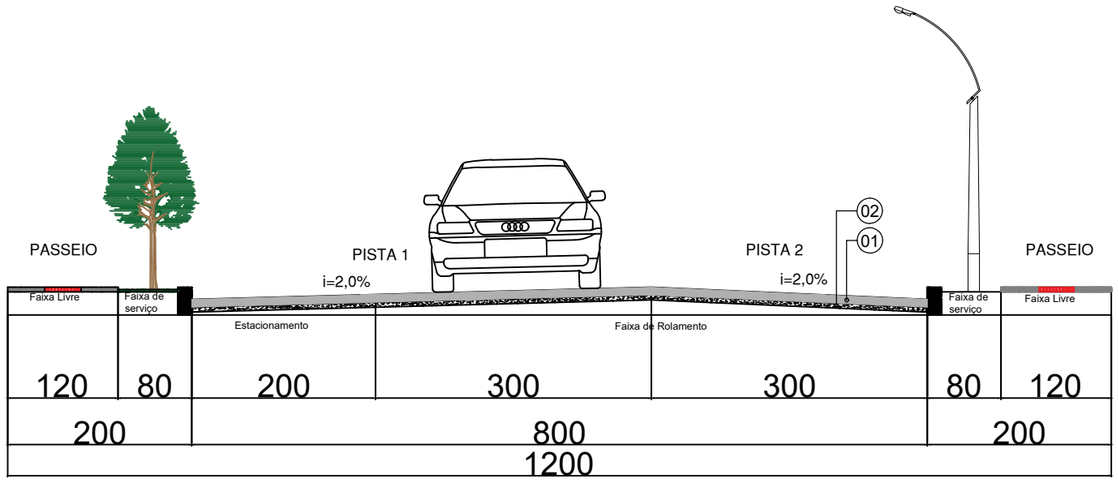

Paver Intertravado e=8 cm -
Resistência a Compressão 35 MPa

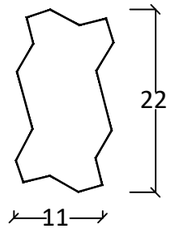

DETALHE 02

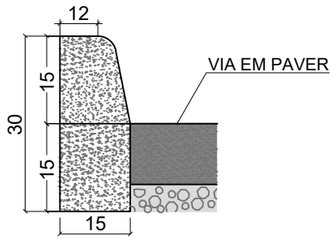


LEGENDA		
ÍTEM	DESCRIÇÃO	ESPESSURA
01	PAVER INTERTRAVADO	8,0 cm
02	COLCHÃO DE PÓ DE BRITA	10,0 cm

LEGENDA

AMARP
Associação dos Municípios do Alto Vale do Rio do Peixe

TÍTULO:	PAVIMENTAÇÃO LOTEAMENTO SOCIAL
REFERÊNCIA:	PROJETO EXECUTIVO — PROJETO GEOMÉTRICO LINHA GERAL
PROPRIETÁRIO:	MUNICIPIO DE PINHEIRO PRETO
RESPONSÁVEL TÉCNICO:	RENATO RIBEIRO DE LIMA - ENGENHEIRO CIVIL CREA/SC 151.168-8
ESCALA: SEM ESCALA	DATA: ABRIL/2026
PRANCHA:	04

PROJETO GEOMÉTRICO - RUA B

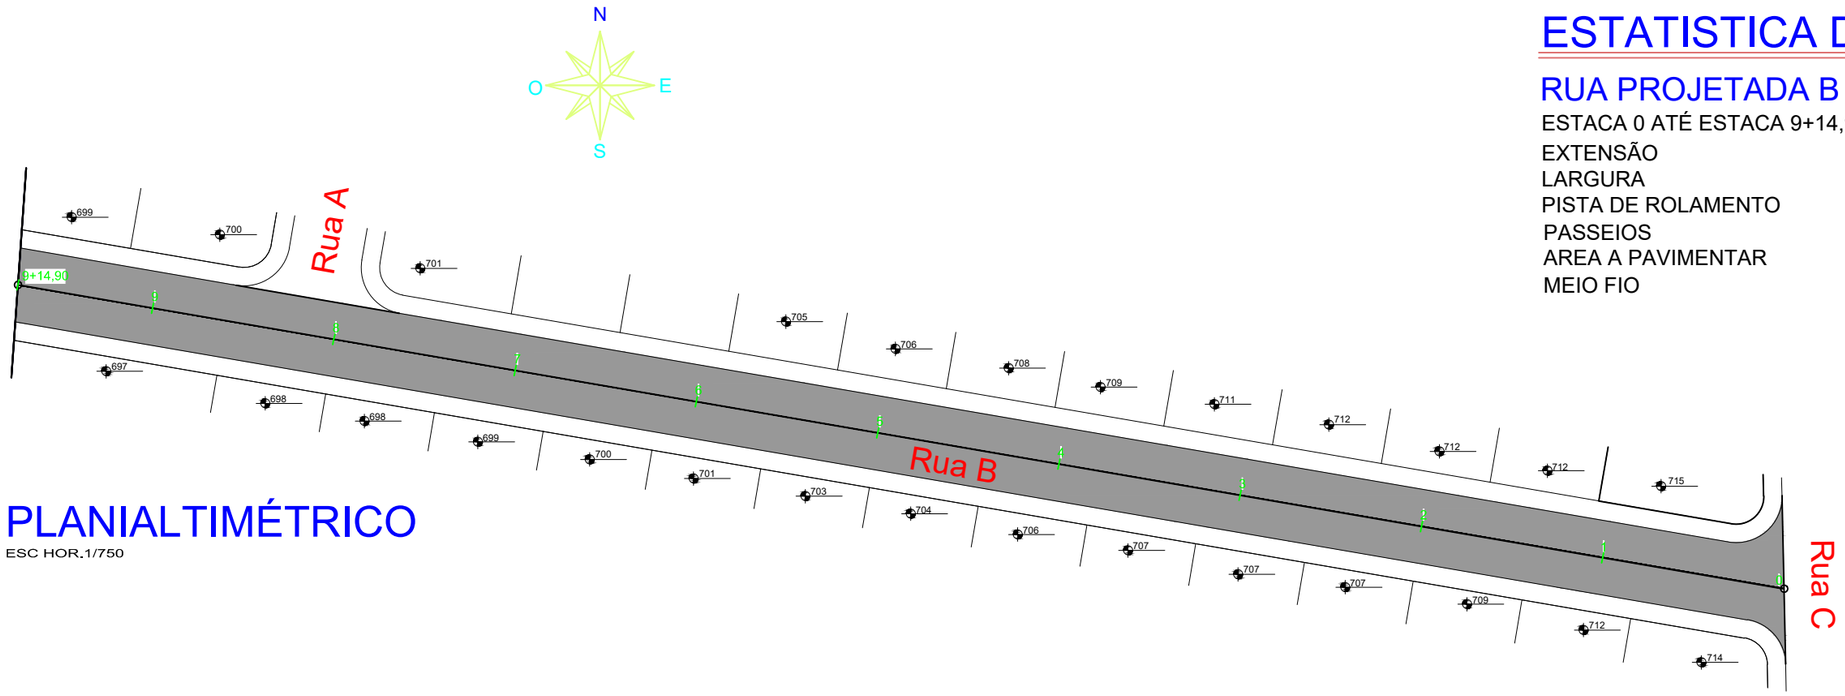

PLANIALTIMÉTRICO

ESC HOR.1/750


ESTATISTICA DAS AREAS

RUA PROJETADA B


ESTACA 0 ATÉ ESTACA 9+14,90


EXTENSÃO	194,90 m
LARGURA	12,00 m
PISTA DE ROLAMENTO	8,00 m
PASSEIOS	2,00 m (CADA LADO)
AREA A PAVIMENTAR	1.570,55 m²
MEIO FIO	403,50 m

Paver Intertravado e=8 cm -
Resistência a Compressão 35 MPa

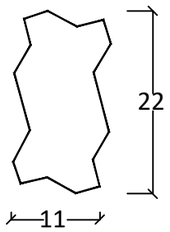

DETALHE 02

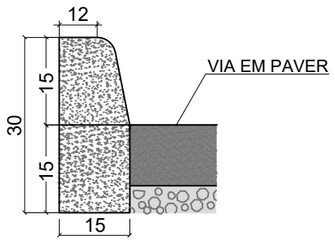

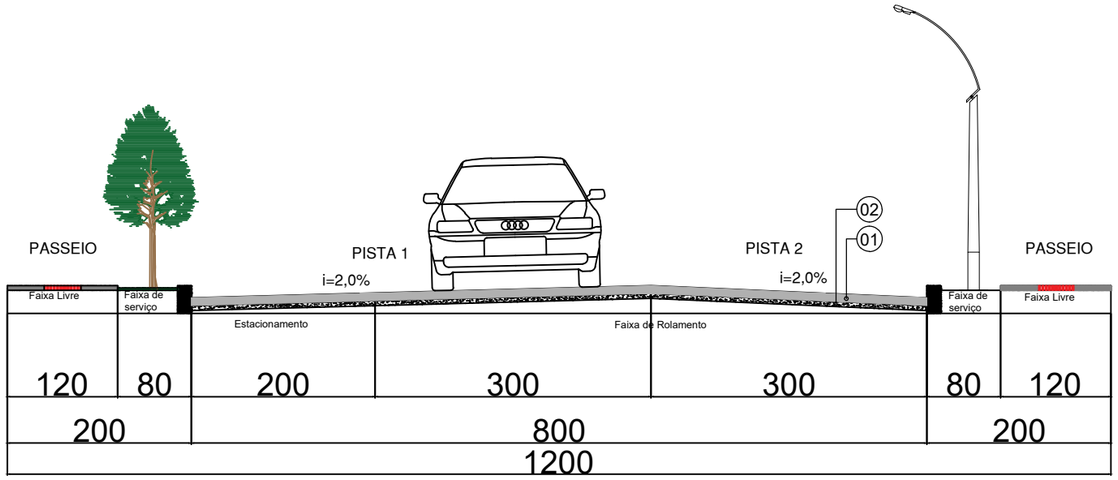


LEGENDA		
ÍTEM	DESCRIÇÃO	ESPESSURA
01	PAVER INTERTRAVADO	8,0 cm
02	COLCHÃO DE PÓ DE BRITA	10,0 cm


LEGENDA

AMARP
Associação dos Municípios do Alto Vale do Rio do Peixe

TÍTULO:	PAVIMENTAÇÃO LOTEAMENTO SOCIAL
REFERÊNCIA:	PROJETO EXECUTIVO — PROJETO GEOMÉTRICO LINHA GERAL
PROPRIETÁRIO:	MUNICIPIO DE PINHEIRO PRETO
RESPONSÁVEL TÉCNICO:	RENATO RIBEIRO DE LIMA - ENGENHEIRO CIVIL CREA/SC 151.168-8
ESCALA: SEM ESCALA	DATA: ABRIL/2026
PRANCHA:	05

PROJETO GEOMÉTRICO - RUA C

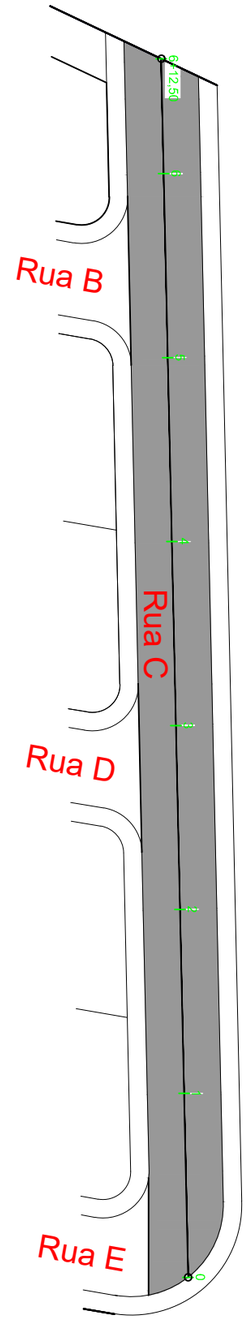

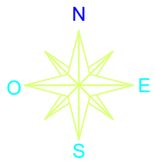


ESTATISTICA DAS AREAS

RUA PROJETADA C


ESTACA 0 ATÉ ESTACA 6+12,50

EXTENSÃO	132,50 m
LARGURA	12,00 m
PISTA DE ROLAMENTO	8,00 m
PASSEIOS	2,00 m (CADA LADO)
AREA A PAVIMENTAR	1.056,99 m²
MEIO FIO	232,50 m

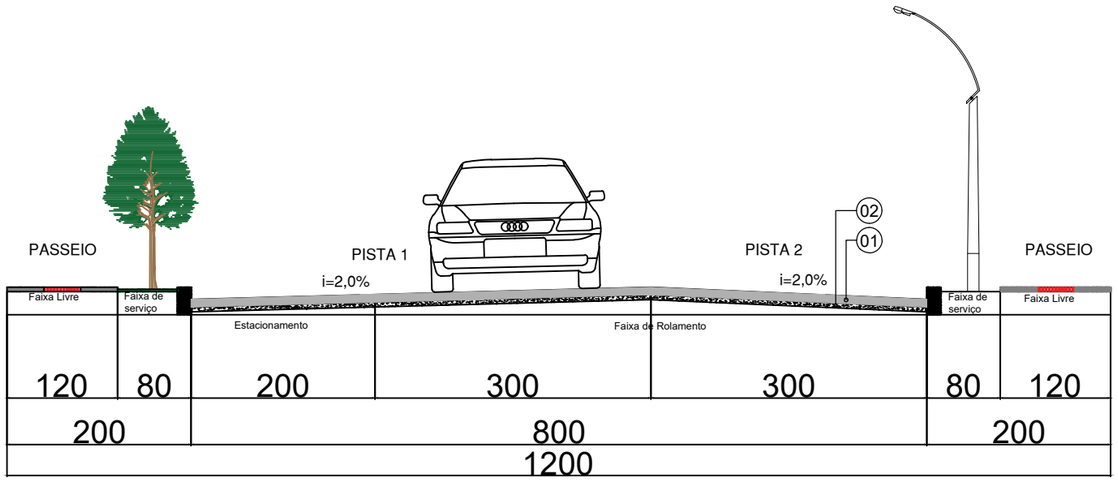


LEGENDA		
ÍTEM	DESCRIÇÃO	ESPESSURA
01	PAVER INTERTRAVADO	8,0 cm
02	COLCHÃO DE PÓ DE BRITA	10,0 cm

Paver Intertravado e=8 cm -
Resistência a Compressão 35 MPa

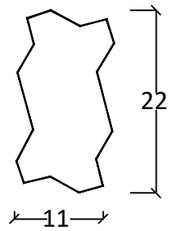

DETALHE 02

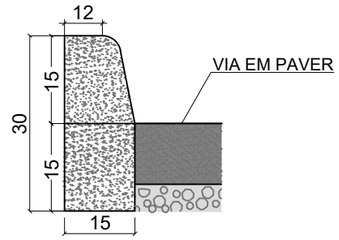

PLANIALTIMÉTRICO


ESC HOR.1/750

LEGENDA

AMARP
Associação dos Municípios do Alto Vale do Rio do Peixe

TÍTULO:	PAVIMENTAÇÃO LOTEAMENTO SOCIAL
REFERÊNCIA:	PROJETO EXECUTIVO — PROJETO GEOMÉTRICO LINHA GERAL
PROPRIETÁRIO:	MUNICIPIO DE PINHEIRO PRETO
RESPONSÁVEL TÉCNICO:	RENATO RIBEIRO DE LIMA - ENGENHEIRO CIVIL CREA/SC 151.168-8
ESCALA: SEM ESCALA	DATA: ABRIL/2026
PRANCHA:	06

PROJETO GEOMÉTRICO - RUA D

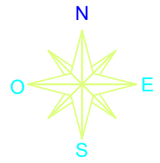


ESTATISTICA DAS AREAS

RUA PROJETADA D

ESTACA 0 ATÉ ESTACA 9+15,30


EXTENSÃO	195,30 m
LARGURA	12,00 m
PISTA DE ROLAMENTO	8,00 m
PASSEIOS	2,00 m (CADA LADO)
AREA A PAVIMENTAR	1.573,74 m²
MEIO FIO	404,00 m

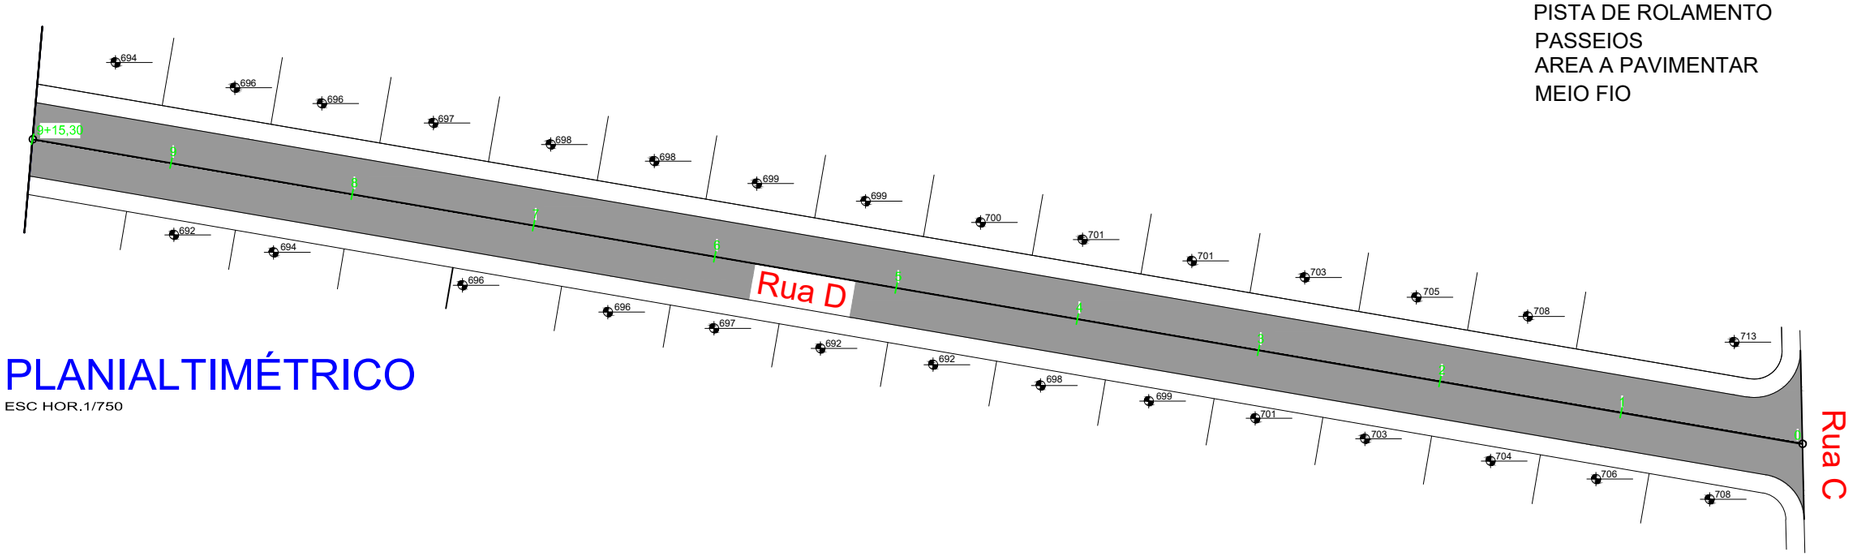


PLANIALTIMÉTRICO


ESC HOR.1/750

Paver Intertravado e=8 cm -
Resistência a Compressão 35 MPa

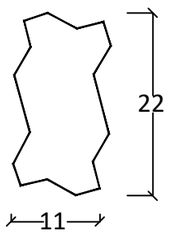

DETALHE 02

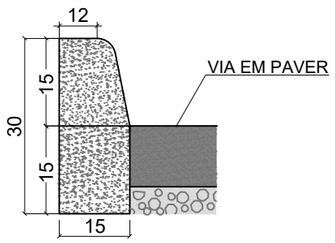

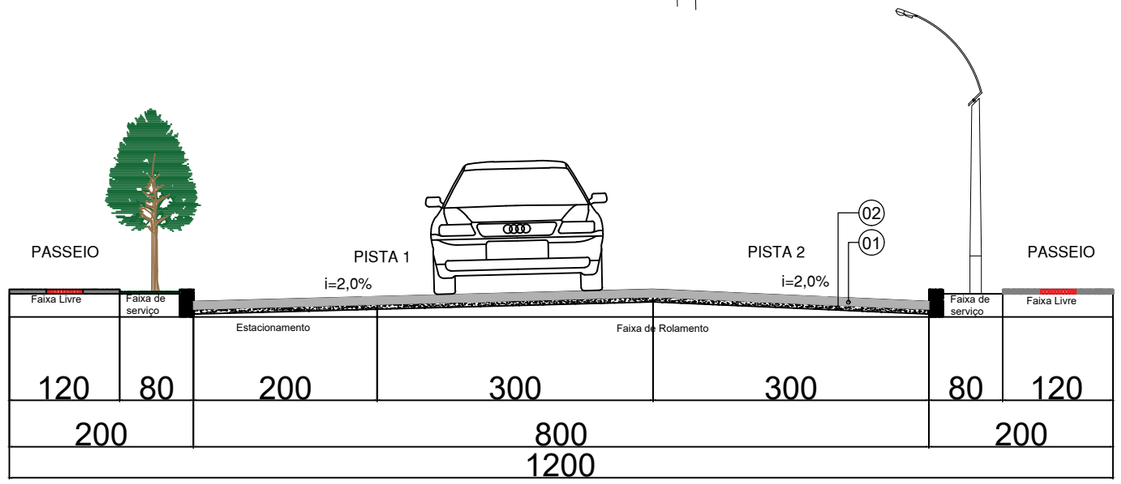


LEGENDA		
ÍTEM	DESCRIÇÃO	ESPESSURA
01	PAVER INTERTRAVADO	8,0 cm
02	COLCHÃO DE PÓ DE BRITA	10,0 cm

LEGENDA

AMARP
Associação dos Municípios do Alto Vale do Rio do Peixe

TÍTULO:	PAVIMENTAÇÃO LOTEAMENTO SOCIAL
REFERÊNCIA:	PROJETO EXECUTIVO — PROJETO GEOMÉTRICO LINHA GERAL
PROPRIETÁRIO:	MUNICIPIO DE PINHEIRO PRETO
RESPONSÁVEL TÉCNICO:	RENATO RIBEIRO DE LIMA - ENGENHEIRO CIVIL CREA/SC 151.168-8
ESCALA: SEM ESCALA	DATA: ABRIL/2026
PRANCHA:	07

PROJETO GEOMÉTRICO - RUA E

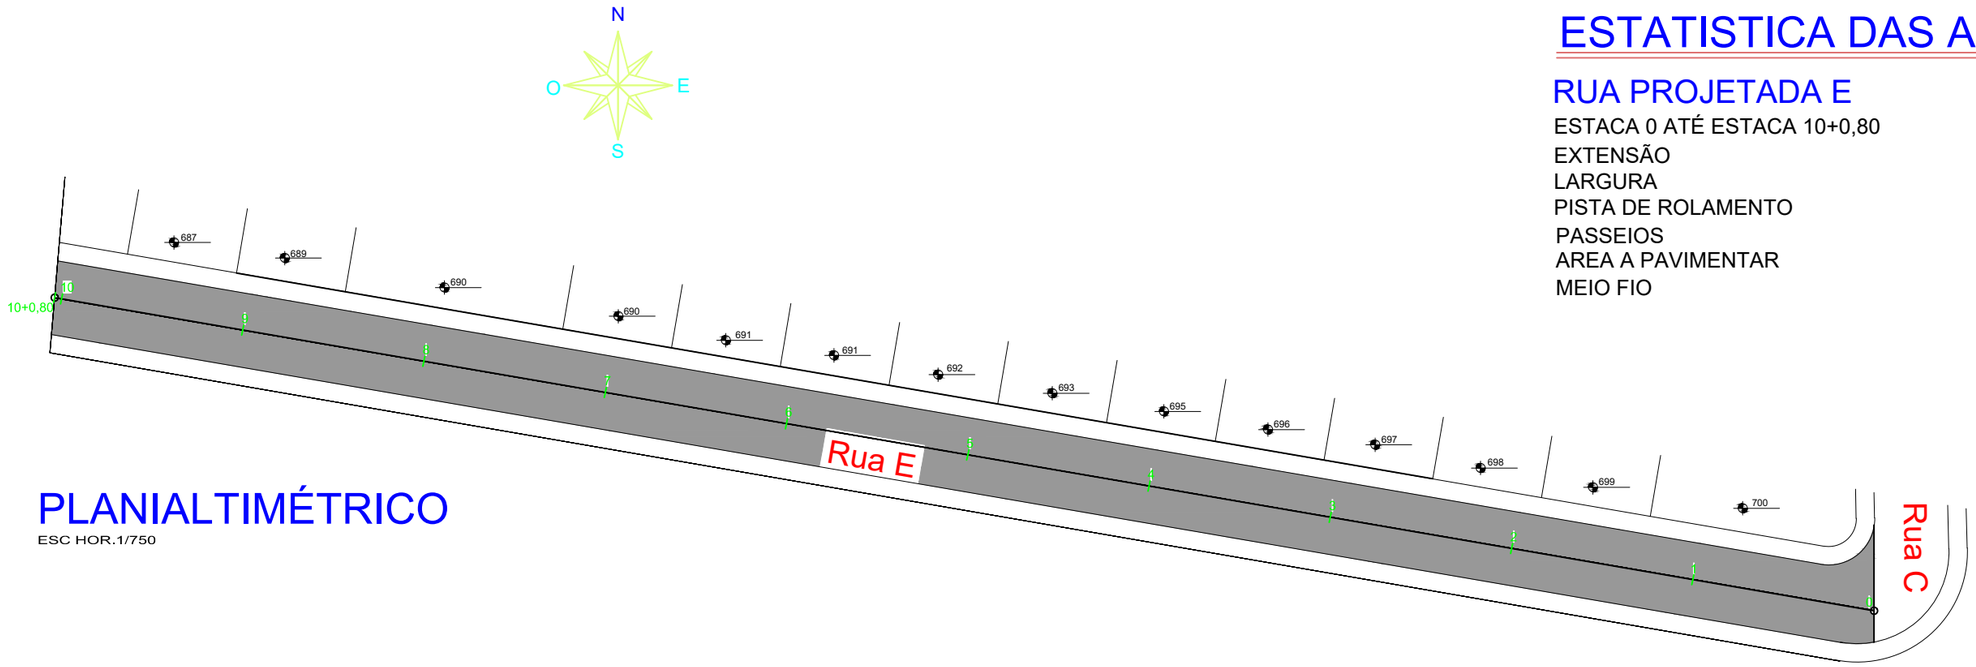

PLANIALTIMÉTRICO

ESC HOR.1/750


ESTATISTICA DAS AREAS

RUA PROJETADA E


ESTACA 0 ATÉ ESTACA 10+0,80


EXTENSÃO	200,80 m
LARGURA	12,00 m
PISTA DE ROLAMENTO	8,00 m
PASSEIOS	2,00 m (CADA LADO)
AREA A PAVIMENTAR	1.612,96 m²
MEIO FIO	411,70 m

Paver Intertravado e=8 cm -
Resistência a Compressão 35 MPa

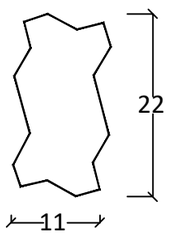

DETALHE 02

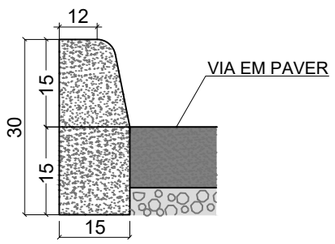

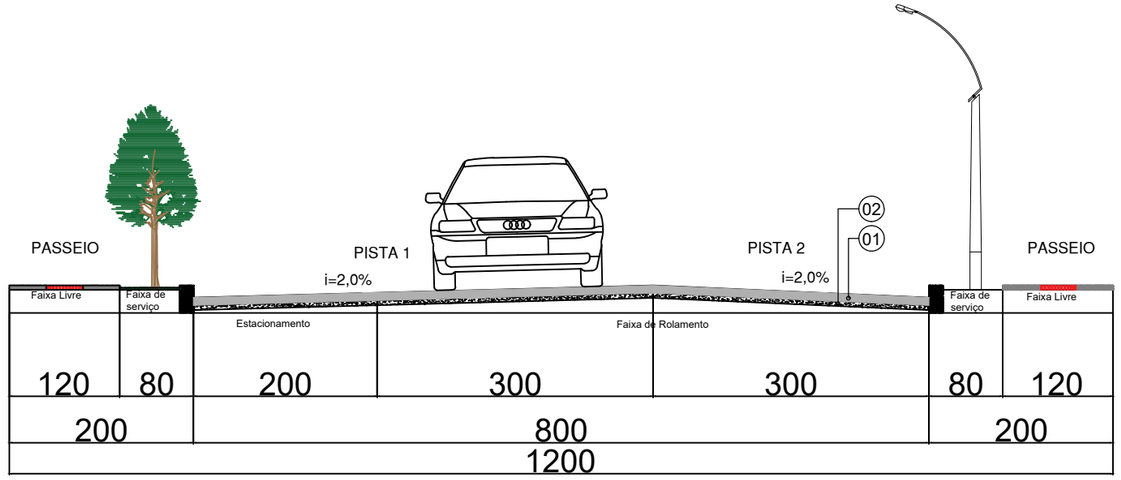

LEGENDA		
ÍTEM	DESCRIÇÃO	ESPESSURA
01	PAVER INTERTRAVADO	8,0 cm
02	COLCHÃO DE PÓ DE BRITA	10,0 cm

LEGENDA

AMARP
Associação dos Municípios do Alto Vale do Rio do Peixe

TÍTULO: PAVIMENTAÇÃO LOTEAMENTO SOCIAL

REFERÊNCIA: PROJETO EXECUTIVO | PROJETO GEOMÉTRICO LINHA GERAL

PROPRIETÁRIO: MUNICIPIO DE PINHEIRO PRETO

RESPONSÁVEL TÉCNICO: RENATO RIBEIRO DE LIMA - ENGENHEIRO CIVIL CREA/SC 151.168-8

ESCALA: SEM ESCALA | DATA: ABRIL/2026

PRANCHA: 08


PROJETO GEOMÉTRICO - LINHA GERAL

ESTATISTICA DAS AREAS

RUA PROJETADA E

ESTACA 0 ATÉ ESTACA 10+0,80


EXTENSÃO	200,80 m
LARGURA	12,00 m
PISTA DE ROLAMENTO	8,00 m
PASSEIOS	2,00 m (CADA LADO)
AREA A PAVIMENTAR	1.612,96 m²
MEIO FIO	411,70 m

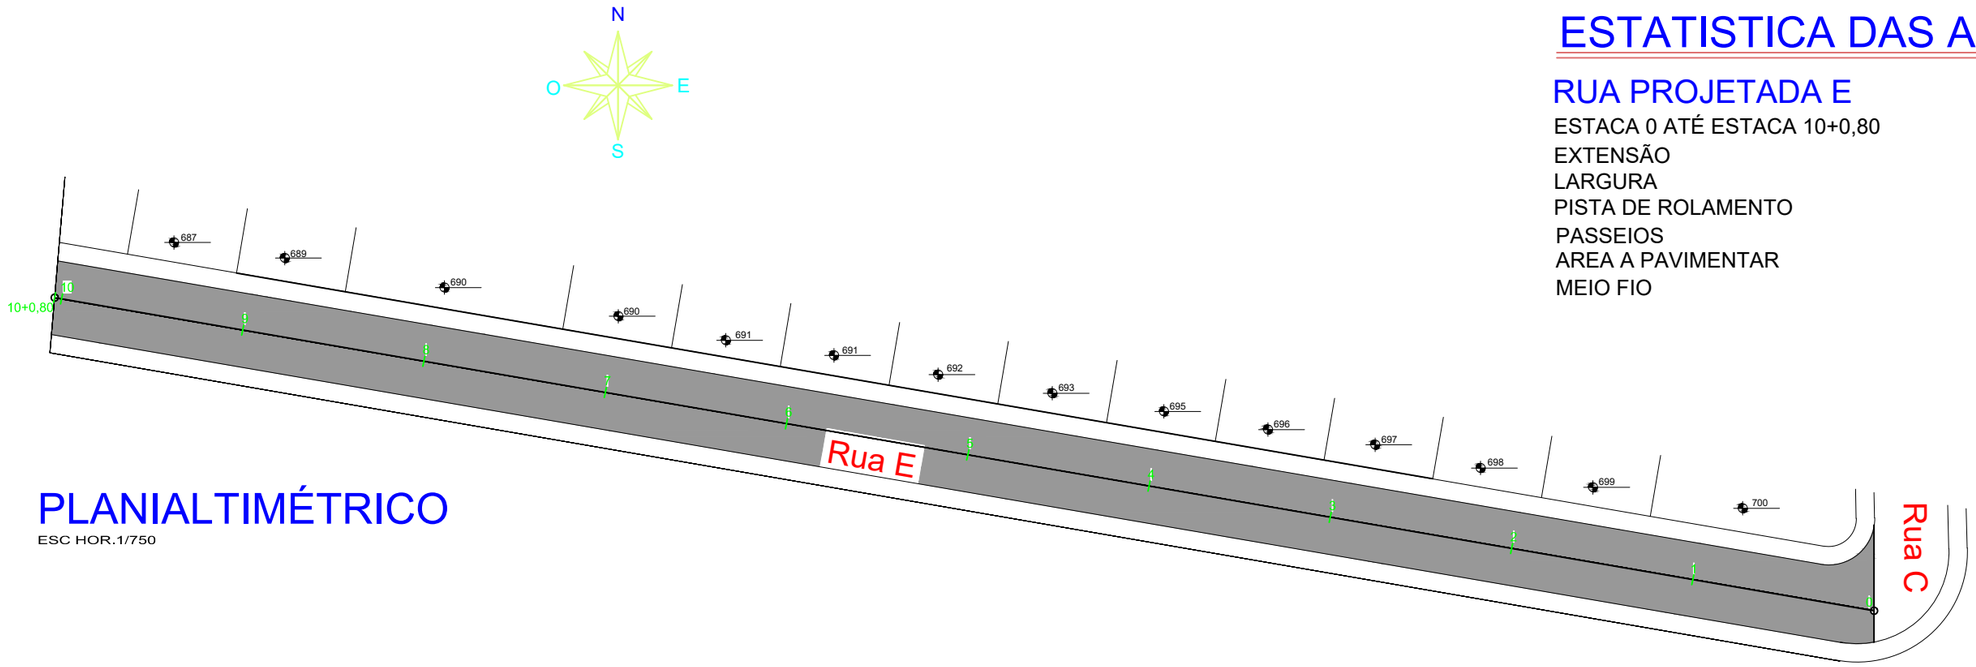


PLANIALTIMÉTRICO


ESC HOR.1/750

Paver Intertravado e=8 cm -
Resistência a Compressão 35 MPa

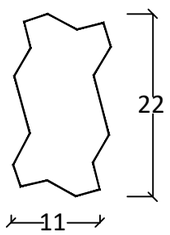

DETALHE 02

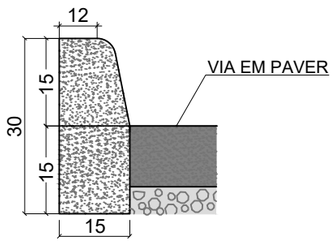

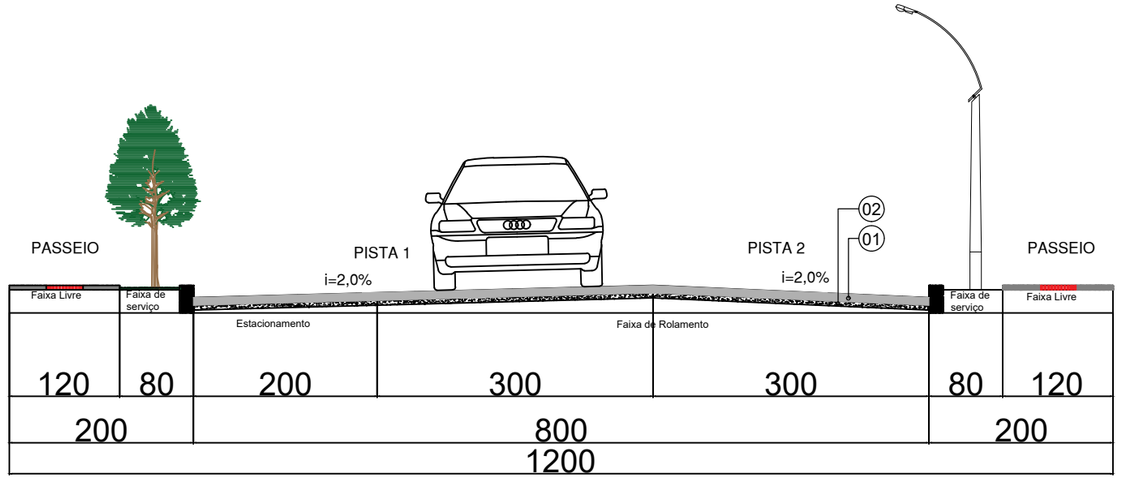

LEGENDA		
ÍTEM	DESCRIÇÃO	ESPESSURA
01	PAVER INTERTRAVADO	8,0 cm
02	COLCHÃO DE PÓ DE BRITA	10,0 cm

LEGENDA

AMARP
Associação dos Municípios do Alto Vale do Rio do Peixe


TÍTULO:	PAVIMENTAÇÃO LOTEAMENTO SOCIAL
REFERÊNCIA:	PROJETO EXECUTIVO — PROJETO GEOMÉTRICO LINHA GERAL
PROPRIETÁRIO:	MUNICIPIO DE PINHEIRO PRETO
RESPONSÁVEL TÉCNICO:	RENATO RIBEIRO DE LIMA - ENGENHEIRO CIVIL CREA/SC 151.168-8
ESCALA: SEM ESCALA	DATA: ABRIL/2026
PRANCHA:	09

LEGENDA

6,50m
Ø 40cm — Tubulação Drenagem à Executar

Boca de Lobo à Executar

PROJETO DE DRENAGEM

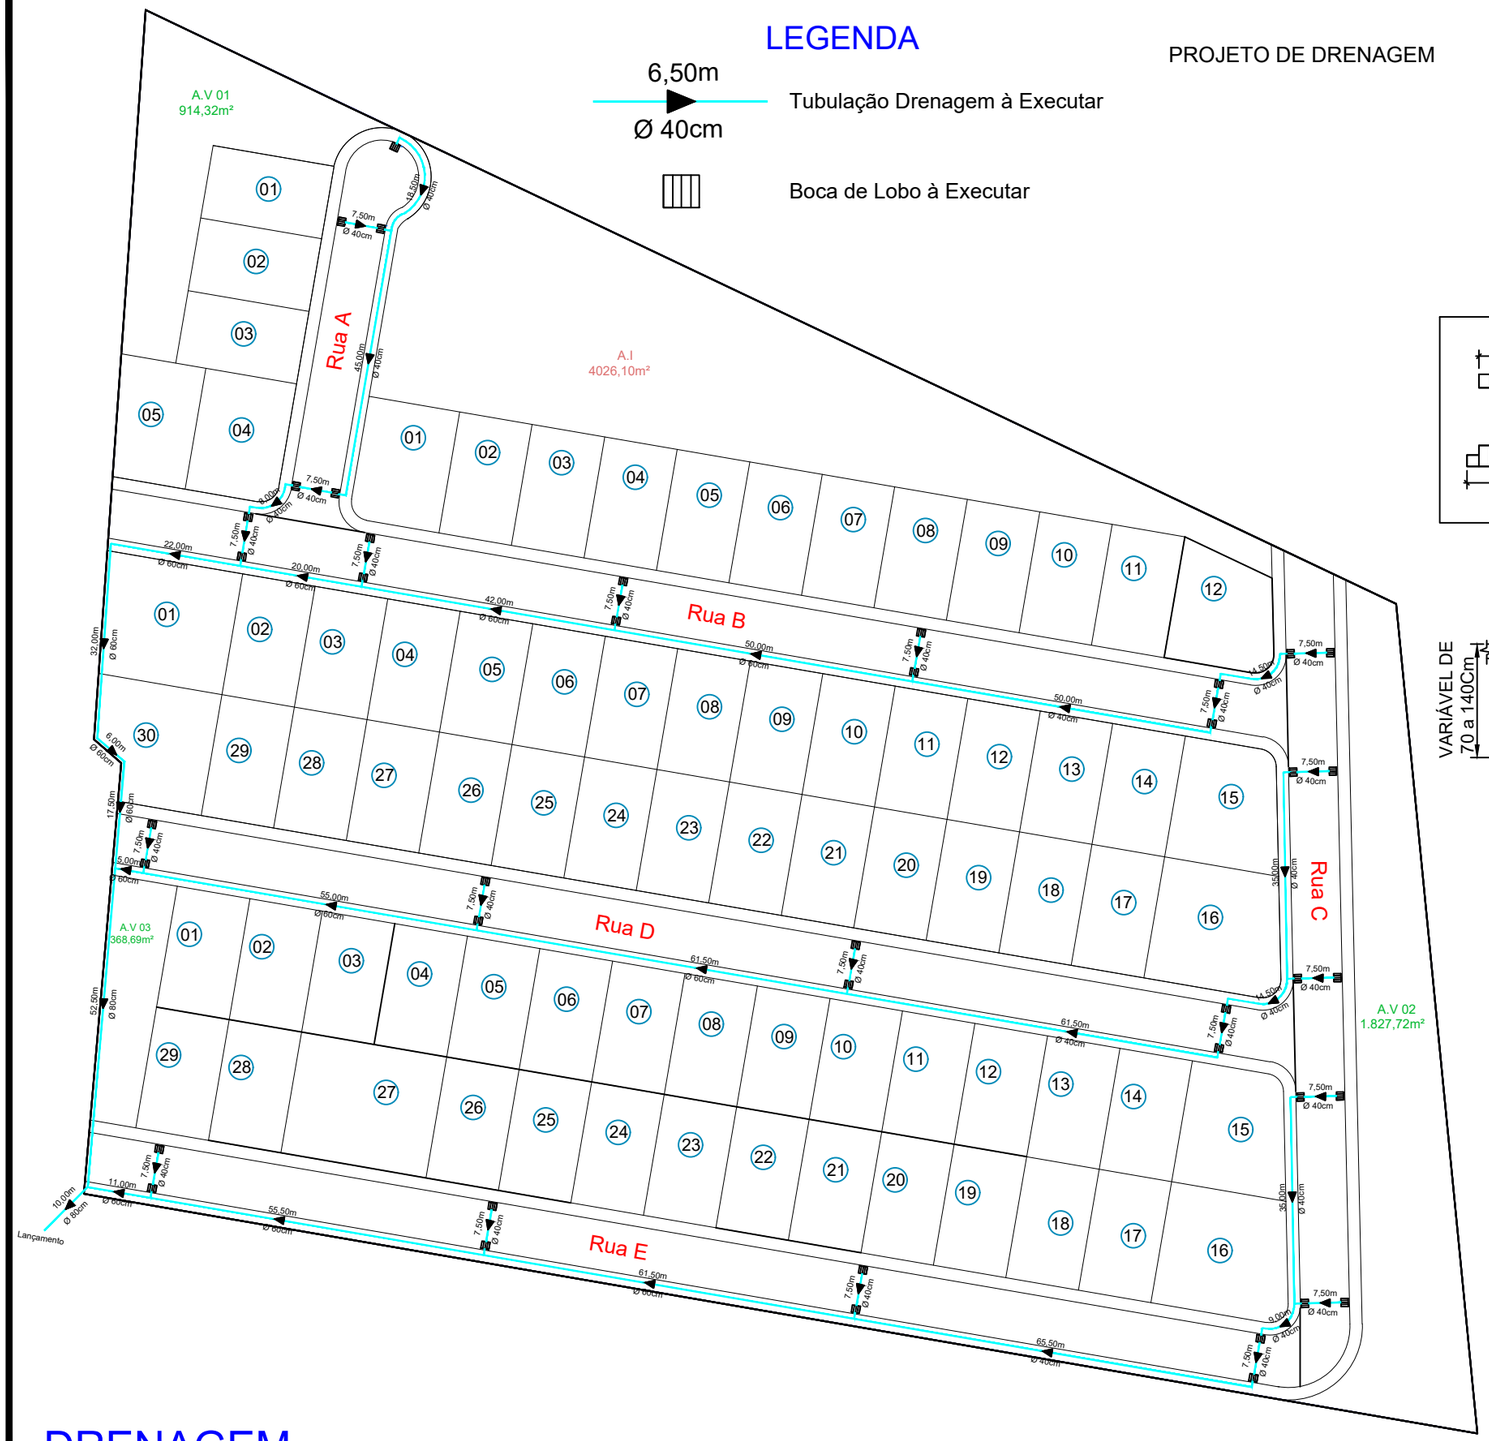

DRENAGEM

ESC HOR.1/500

QUANTITATIVO DRENAGEM

RUA A

REDE DE 400mm	102,00 metros
BOCA DE LOBO	05,00 unid

RUA B

REDE DE 400mm	110,00 metros
REDE DE 600mm	134,00 metros
BOCA DE LOBO	10,00 unid

RUA C

REDE DE 400mm	107,50 metros
BOCA DE LOBO	10,00 unid


RUA D

REDE DE 400mm	106,00 metros
REDE DE 600mm	121,50 metros
BOCA DE LOBO	08,00 unid


RUA E

REDE DE 400mm	104,50 metros
REDE DE 600mm	128,00 metros
BOCA DE LOBO	08,00 unid

REDE DE 600mm	55,50 metros
REDE DE 800mm	62,50 metros

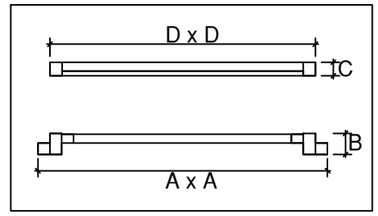


GRELHA ARTICULADA

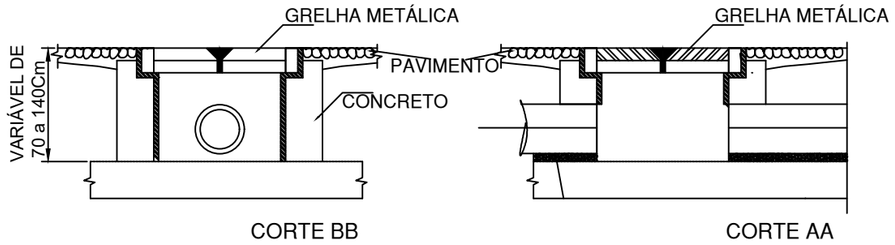


CORTE BB — CORTE AA

GRELHA BOCA-DE-LOBO - 30x90

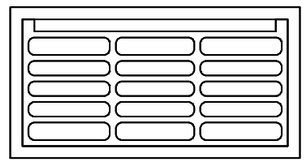

A xA	960 x 380 mm
B	70 mm
C	45 mm
D x D	880 x 295 mm

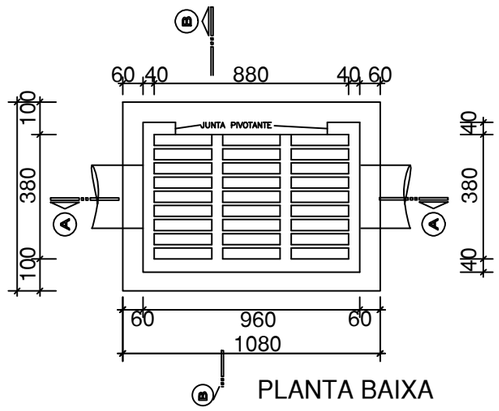

PLANTA BAIXA


LEGENDA

CURVA DE NÍVEL	PERFIL DO TERRENO	CERCA	RM RESIDÊNCIA EM MADEIRA
CURSO D'ÁGUA	BORDO DE TERRAPLANAGEM	MURO	RA RESIDÊNCIA EM ALVENARIA
BUEIRO EXISTENTE	OFFSET DE ATERRO	BOCA DE LOBO	CR CONSTRUÇÃO RURAL
EIXO PROJETADO	OFFSET DE CORTE	BUEIRO PROJETADO	POSTE
BORDO PROJETADO	TALUDE DE CORTE	SARJETA EM CONCRETO	VEGETAÇÃO 1
ACOSTAMENTO PROJETADO	TALUDE DE ATERRO	BOCA DE BUEIRO	VEGETAÇÃO RASTEIRA
GRADE PROJETADO	PISTA PAVIMENTADA	DRENO PROFUNDO	LAVOURA

..\..\..\BIBLIOTECA\brasão\LOGOMARCA_AMARP.jpg

TÍTULO:	PAVIMENTAÇÃO LOTEAMENTO SOCIAL	
REFERÊNCIA:	PROJETO EXECUTIVO	PROJETO GEOMÉTRICO
PROPRIETÁRIO:	MUNICIPIO DE CALMON	PRANCHA: 10
RESPONSÁVEL TÉCNICO:	RENATO RIBEIRO DE LIMA - ENGENHEIRO CIVIL CREA/SC 151.168-8	
ESCALA: SEM ESCALA	DATA: AGOSTO/2026	

PROJETO DE SINALIZAÇÃO

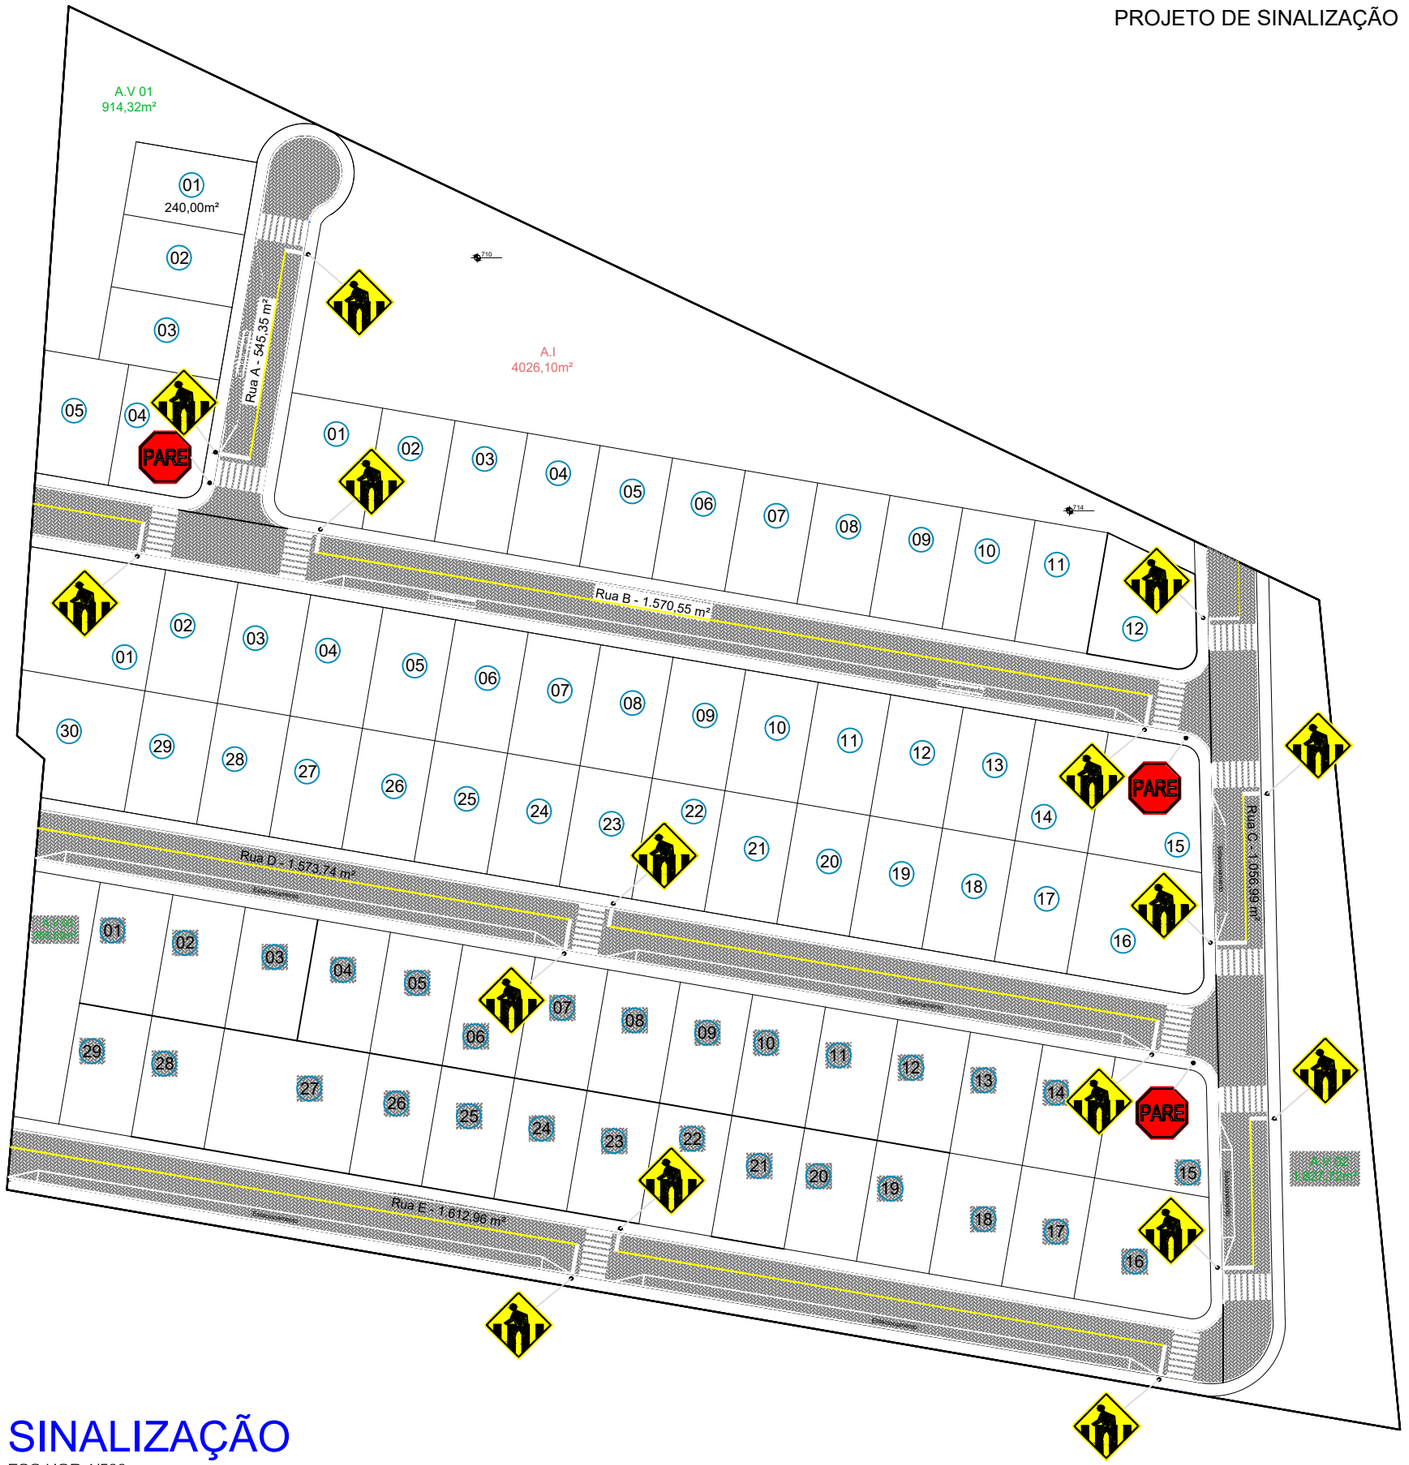

SINALIZAÇÃO

ESC HOR.1/500

QUANTITATIVO SINALIZAÇÃO

RUA A

PINTURA DE EIXO / BORDO	212,00 metros
FAIXA DE PEDESTRE	28,55 m²

RUA B

PINTURA DE EIXO / BORDO	675,25 metros
FAIXA DE PEDESTRE	43,25 m²

RUA C

PINTURA DE EIXO / BORDO	341,95 metros
FAIXA DE PEDESTRE	71,80 m²

RUA D

PINTURA DE EIXO / BORDO	759,25 metros
FAIXA DE PEDESTRE	30,45 m²

RUA E

PINTURA DE EIXO / BORDO	780,25 metros
FAIXA DE PEDESTRE	30,45 m²

PLACA	TIPO	CORES	DIMENSÕES	QUANTIDADE
PARE	R-1	FUNDO: VERMELHA ORLA INTERNA: BRANCA ORLA EXTERNA: VERMELHA LETRA: BRANCA	OCTOGONAL 0,60m x 0,60m	03
	A-32b	FUNDO: AMARELO SÍMBOLO: PRETA TARJA: PRETA ORLA: PRETA	QUADRADA: 0,50 x 0,50	16

LEGENDA

CURVA DE NÍVEL	PERFIL DO TERRENO	CERCA	RM RESIDÊNCIA EM MADEIRA
CURSO D'ÁGUA	BORDO DE TERRAPLANAGEM	MURO	RA RESIDÊNCIA EM ALVENARIA
BUEIRO EXISTENTE	OFFSET DE ATERRO	BOCA DE LOBO	CR CONSTRUÇÃO RURAL
EIXO PROJETADO	OFFSET DE CORTE	BUEIRO PROJETADO	POSTE
BORDO PROJETADO	TALUDE DE CORTE	SARJETA EM CONCRETO	VEGETAÇÃO 1
ACOSTAMENTO PROJETADO	TALUDE DE ATERRO	BOCA DE BUEIRO	VEGETAÇÃO RASTEIRA
GRADE PROJETADO	PISTA PAVIMENTADA	DRENO PROFUNDO	LAVOURA


..\..\..\BIBLIOTECA\brasão\LOGOMARCA_AMARP.jpg

TÍTULO:	PAVIMENTAÇÃO LOTEAMENTO SOCIAL	
REFERÊNCIA:	PROJETO EXECUTIVO	PROJETO GEOMÉTRICO
PROPRIETÁRIO:	MUNICIPIO DE CALMON	PRANCHA: 11
RESPONSÁVEL TÉCNICO:	RENATO RIBEIRO DE LIMA - ENGENHEIRO CIVIL CREA/SC 151.168-8	
ESCALA: SEM ESCALA	DATA: AGOSTO/2026	

FAIXA DE TRAVESSIA DE PEDESTRES


0.40 x 4,00 = 1,60m2 x 22 = 35,20m2

0.50 x 5,50 = 2,75m2 x 2 = 5,50m2 - TOTAL DE PINTURA DE FAIXAS = 40,70m2

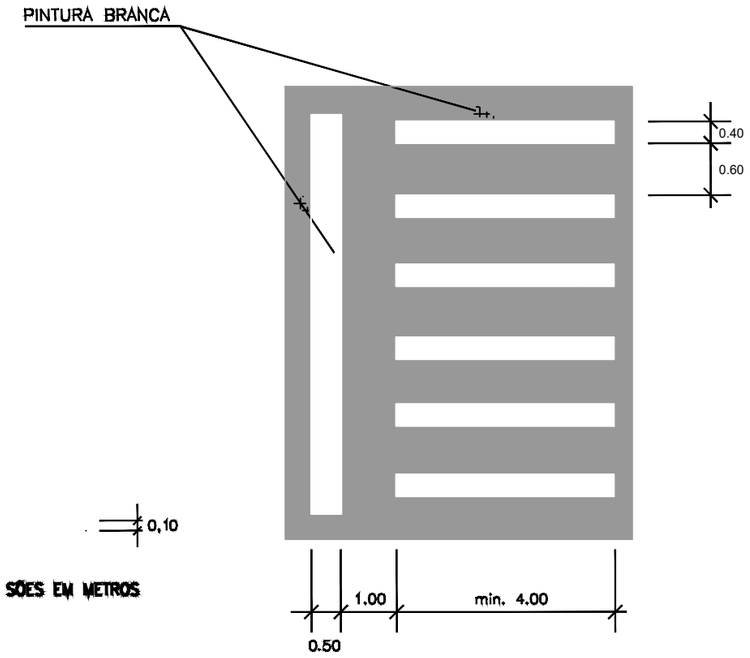


SOES EM METROS

VIAS DE BORDO E CONTINUIDADE

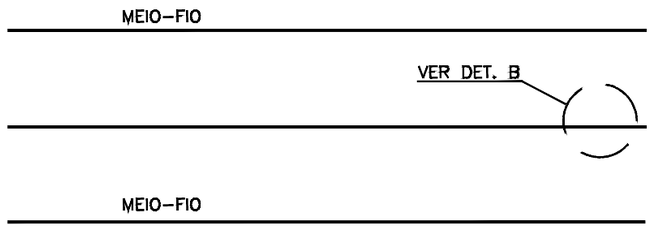


DETALHE B

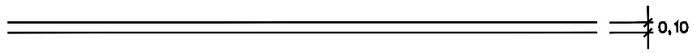

OBS.: DIMENSÕES EM METROS


DETALHES SINALIZAÇÃO VIÁRIA

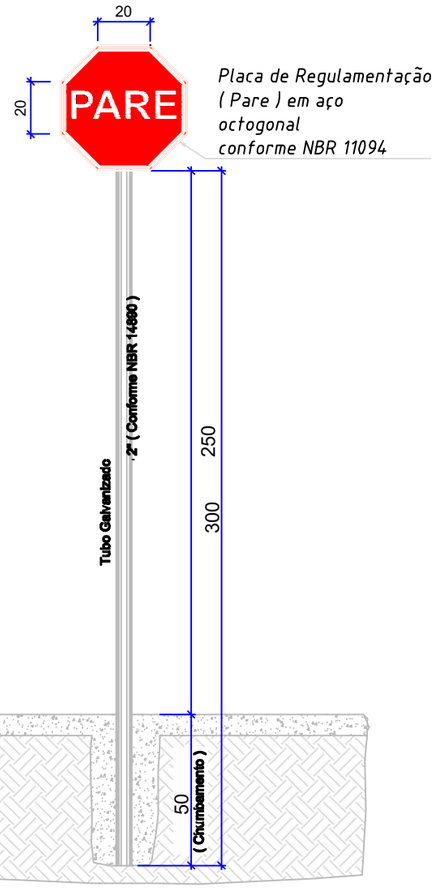

DETALHE ESQUEMATICO

ESC: 1/ 15

CONFORME NBR 14962

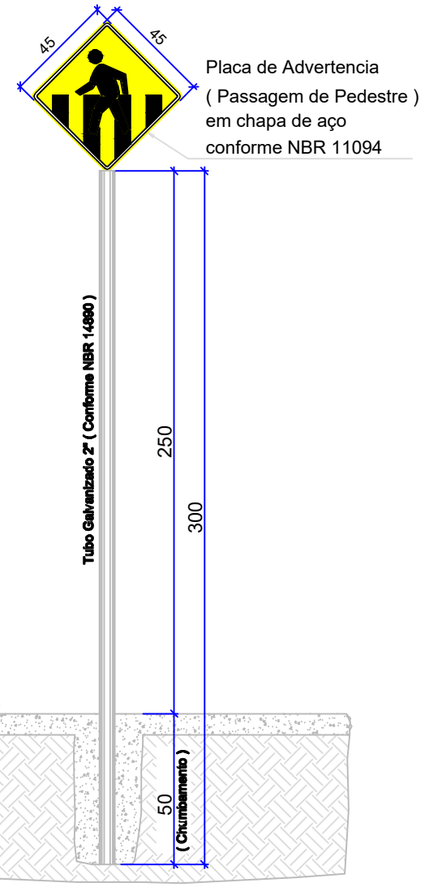

DETALHE ESQUEMATICO

ESC: 1/ 15

CONFORME NBR 14962

LEGENDA


AMARP
Associação dos Municípios do Alto Vale do Rio do Peixe

TÍTULO:	PAVIMENTAÇÃO LOTEAMENTO SOCIAL		
REFERÊNCIA:	PROJETO EXECUTIVO	PROJETO GEOMÉTRICO LINHA GERAL	
PROPRIETÁRIO:	MUNICIPIO DE PINHEIRO PRETO		PRANCHA: 12
RESPONSÁVEL TÉCNICO:	RENATO RIBEIRO DE LIMA - ENGENHEIRO CIVIL CREA/SC 151.168-8		
ESCALA: SEM ESCALA		DATA: ABRIL/2026	


PROJETO DE PASSEIO PÚBLICO

DETALHE PROJETO DA CALÇADA LARGURA VARIÁVEL

PADRÕES DA ABNT - NBR 16537: 2024

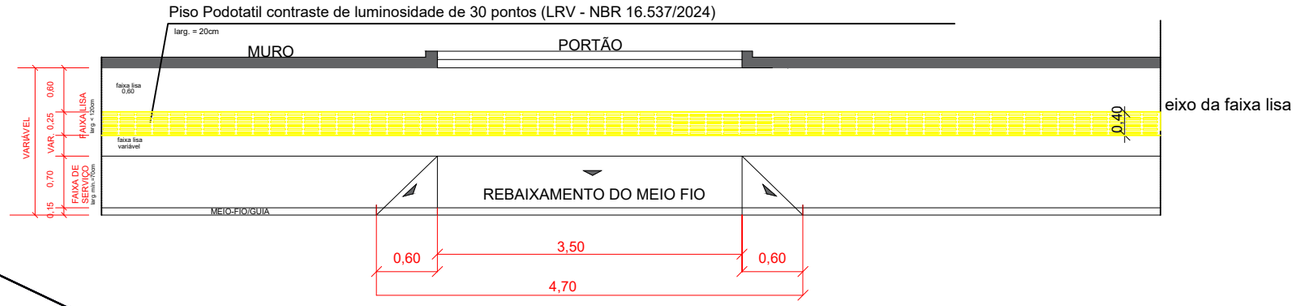

S/ ESCALA - MEDIDAS EM METROS

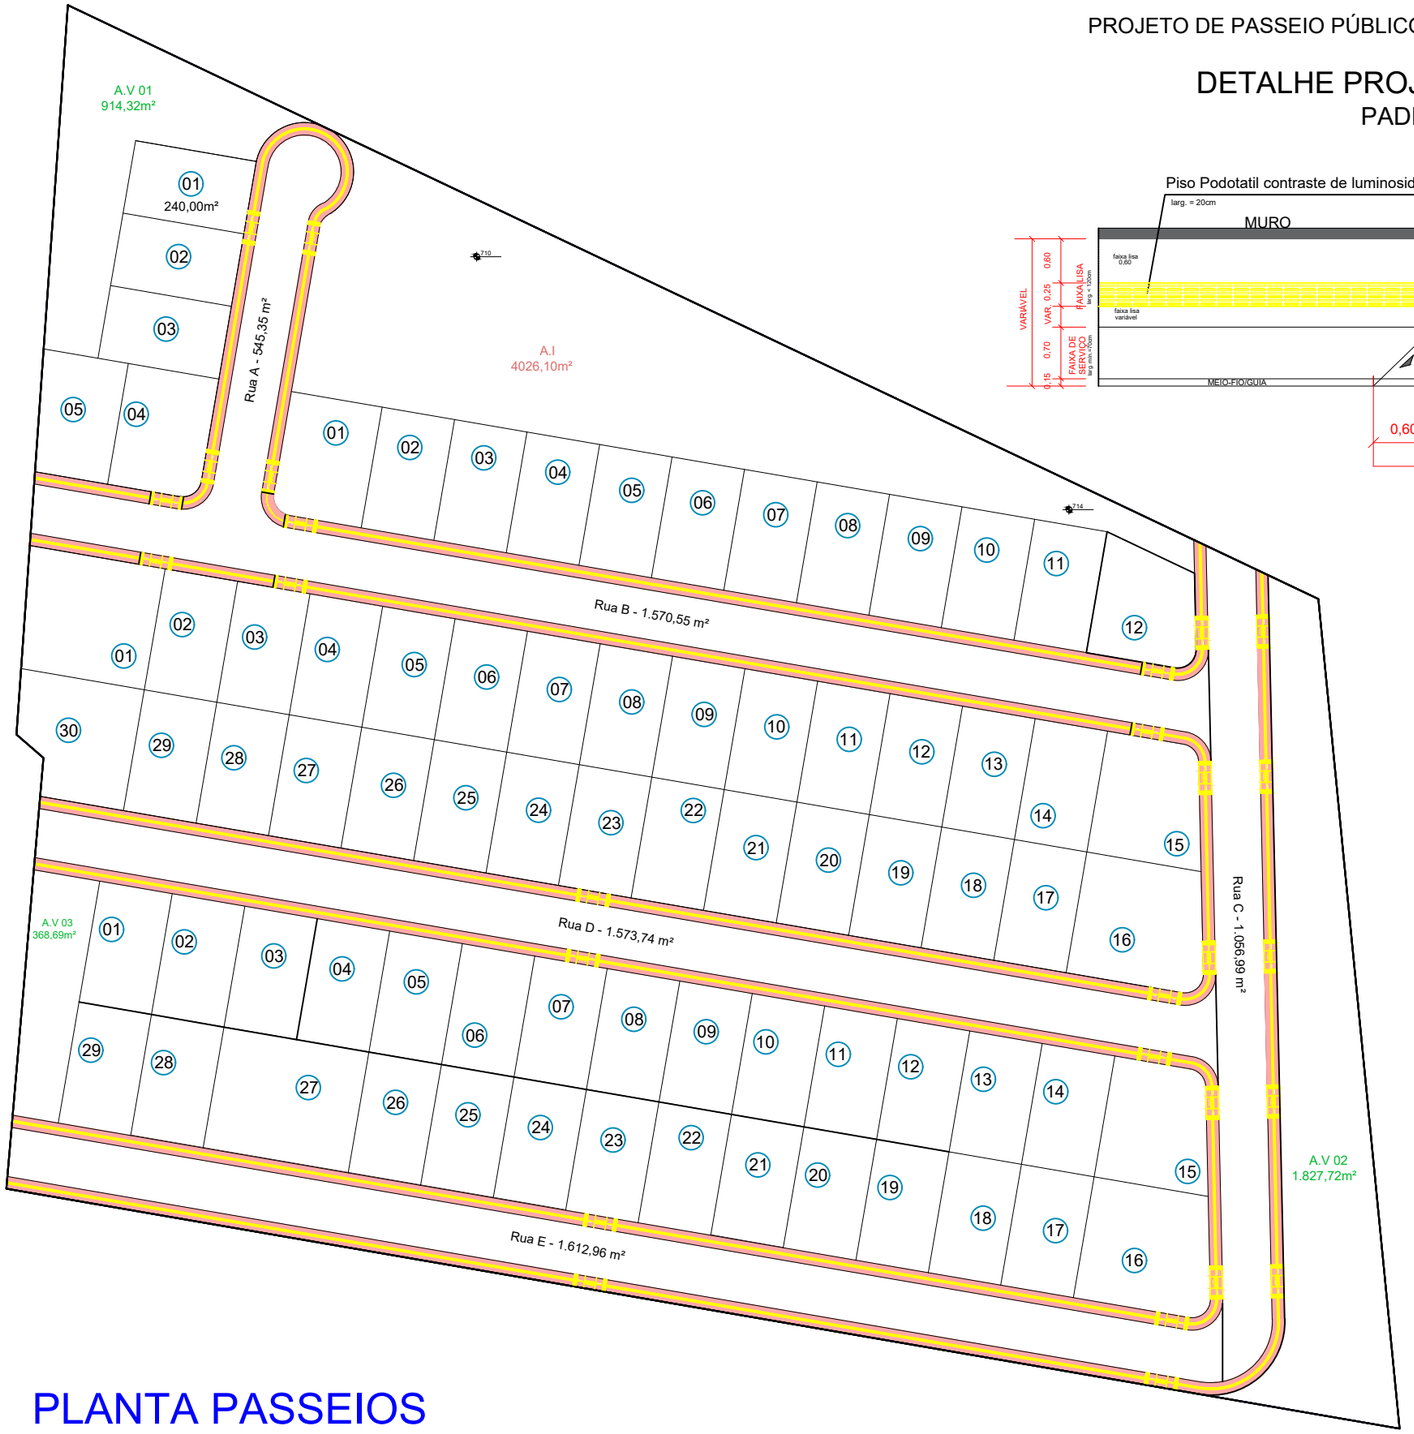

PLANTA PASSEIOS

ESC HOR.1/1000

QUANTITATIVO PASSEIO

RUA A

EXTENÇÃO	135,00 metros
LARGURA	2,00 metros
ÁREA TOTAL	270,00 m²
PISO TÁTIL	29,80 m²
ÁREA DE PAVER	231,20 m²

RUA B

EXTENÇÃO	374,35 metros
LARGURA	2,00 metros
ÁREA TOTAL	748,20 m²
PISO TÁTIL	93,90 m²
ÁREA DE PAVER	654,30 m²

RUA C

EXTENÇÃO	240,35 metros
LARGURA	2,00 metros
ÁREA TOTAL	480,90 m²
PISO TÁTIL	60,50 m²
ÁREA DE PAVER	420,40 m²

RUA D

EXTENÇÃO	386,75 metros
LARGURA	2,00 metros
ÁREA TOTAL	773,30 m²
PISO TÁTIL	96,85 m²
ÁREA DE PAVER	676,45 m²

RUA E


EXTENÇÃO	399,35 metros
LARGURA	2,00 metros
ÁREA TOTAL	798,60 m²
PISO TÁTIL	100,00 m²
ÁREA DE PAVER	698,60 m²

LEGENDA

AMARP
Associação dos Municípios do Alto Vale do Rio do Peixe

TÍTULO:	PAVIMENTAÇÃO LOTEAMENTO SOCIAL
REFERÊNCIA:	PROJETO EXECUTIVO — PROJETO GEOMÉTRICO LINHA GERAL
PROPRIETÁRIO:	MUNICIPIO DE PINHEIRO PRETO
RESPONSÁVEL TÉCNICO:	RENATO RIBEIRO DE LIMA - ENGENHEIRO CIVIL CREA/SC 151.168-8
ESCALA: SEM ESCALA	DATA: ABRIL/2026
PRANCHA:	13


DETALHE PASSEIOS

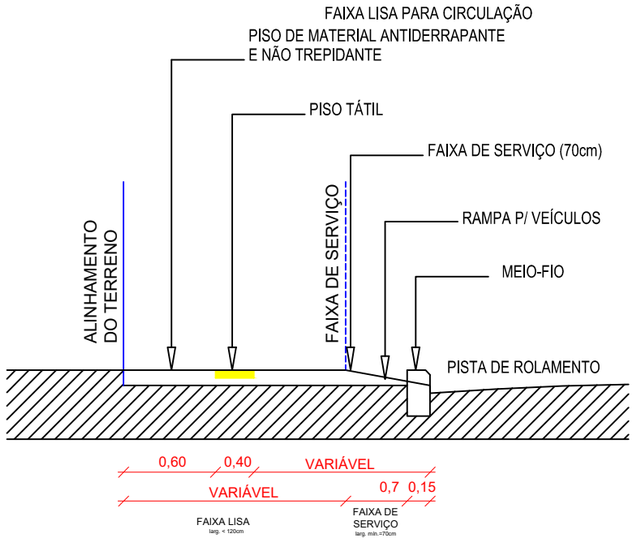



Obs.:

1) Passeio com inclinação máxima de 3% no sentido do alinhamento predial para o meio-fio;
2) Faixas de acesso aos imóveis deverão ser iniciadas a partir do alinhamento predial
3) Faixa lisa piso sem relevos, rugosidades, reentrâncias ou texturas sobressalentes que possam confundir a detecção da sinalização tátil

A sinalização tátil direcional ou de alerta no piso deve ser detectável pelo contraste de luminância (LRV) entre a sinalização tátil e a superfície do piso adjacente, na condição seca ou molhada. A diferença do valor de luminância entre a sinalização tátil no piso e a superfície adjacente deve ser de no mínimo 30 pontos da escala relativa, conforme a Figura 9. Deve ser evitado o uso simultâneo das cores verde e vermelha.

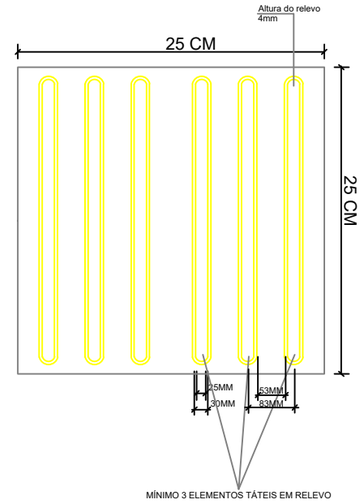


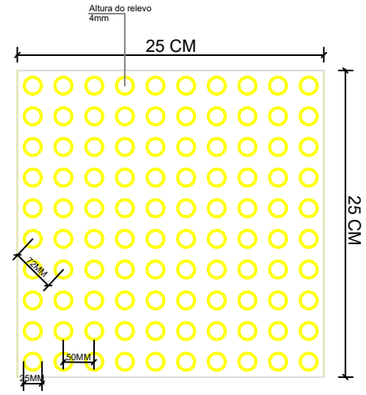

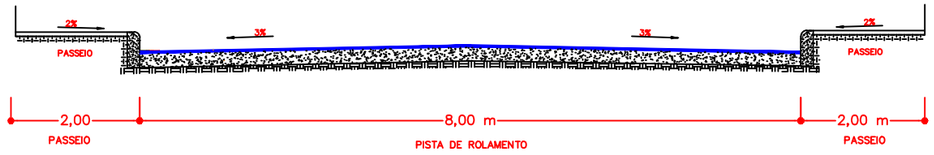


SECÃO TRANSVERSAL DO PAVIMENTO

PERSPECTIVA DA RAMPA DE TRAVESSIA DE PEDESTRES

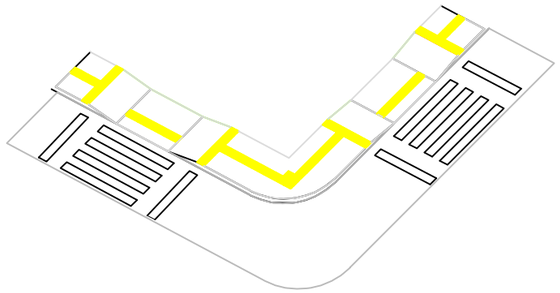

PAVER HOLANDÊS 10X20X6cm SEM CHANFRO

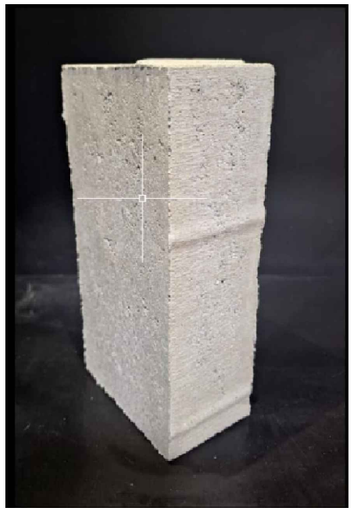


DETALHE MUDANÇA DE DIREÇÃO
COM ANGULO SUPERIOR A 90°

a)165° < x ≤150°


b)165° < x ≤180°

DETALHE RAMPA DE ACESSO

PISO ALERTA=1,53 m2

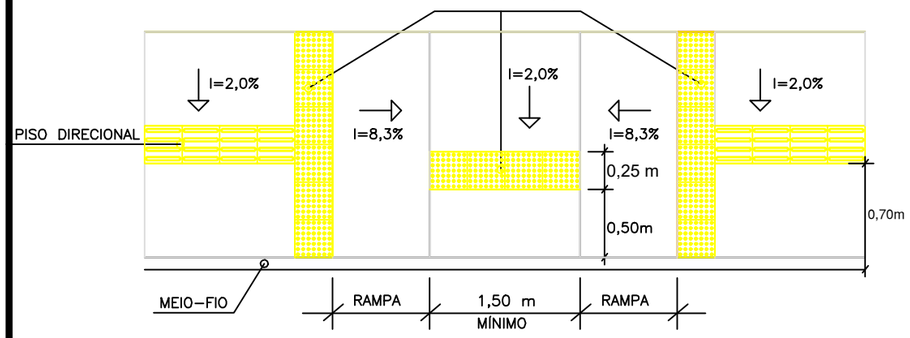

DET. RAMPA
SEM ESC.

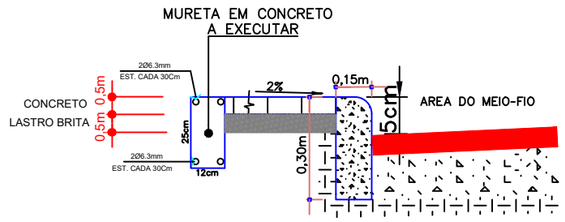

DETALHE

AMARP
Associação dos Municípios do Alto Vale do Rio do Peixe

TÍTULO:	PAVIMENTAÇÃO LOTEAMENTO SOCIAL
REFERÊNCIA:	PROJETO EXECUTIVO — PROJETO GEOMÉTRICO LINHA GERAL
PROPRIETÁRIO:	MUNICIPIO DE PINHEIRO PRETO
RESPONSÁVEL TÉCNICO:	RENATO RIBEIRO DE LIMA - ENGENHEIRO CIVIL CREA/SC 151.168-8
ESCALA: SEM ESCALA	DATA: ABRIL/2026
PRANCHA:	14