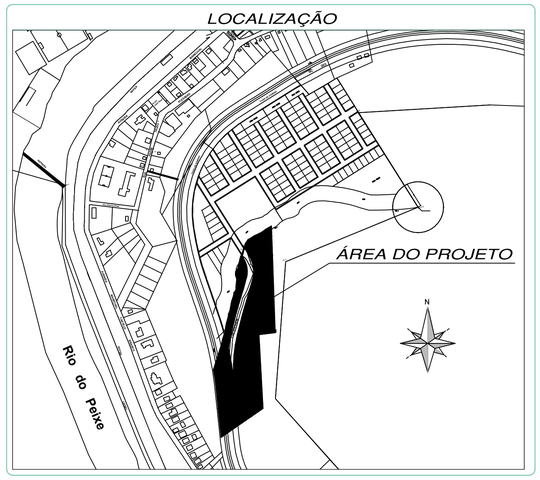

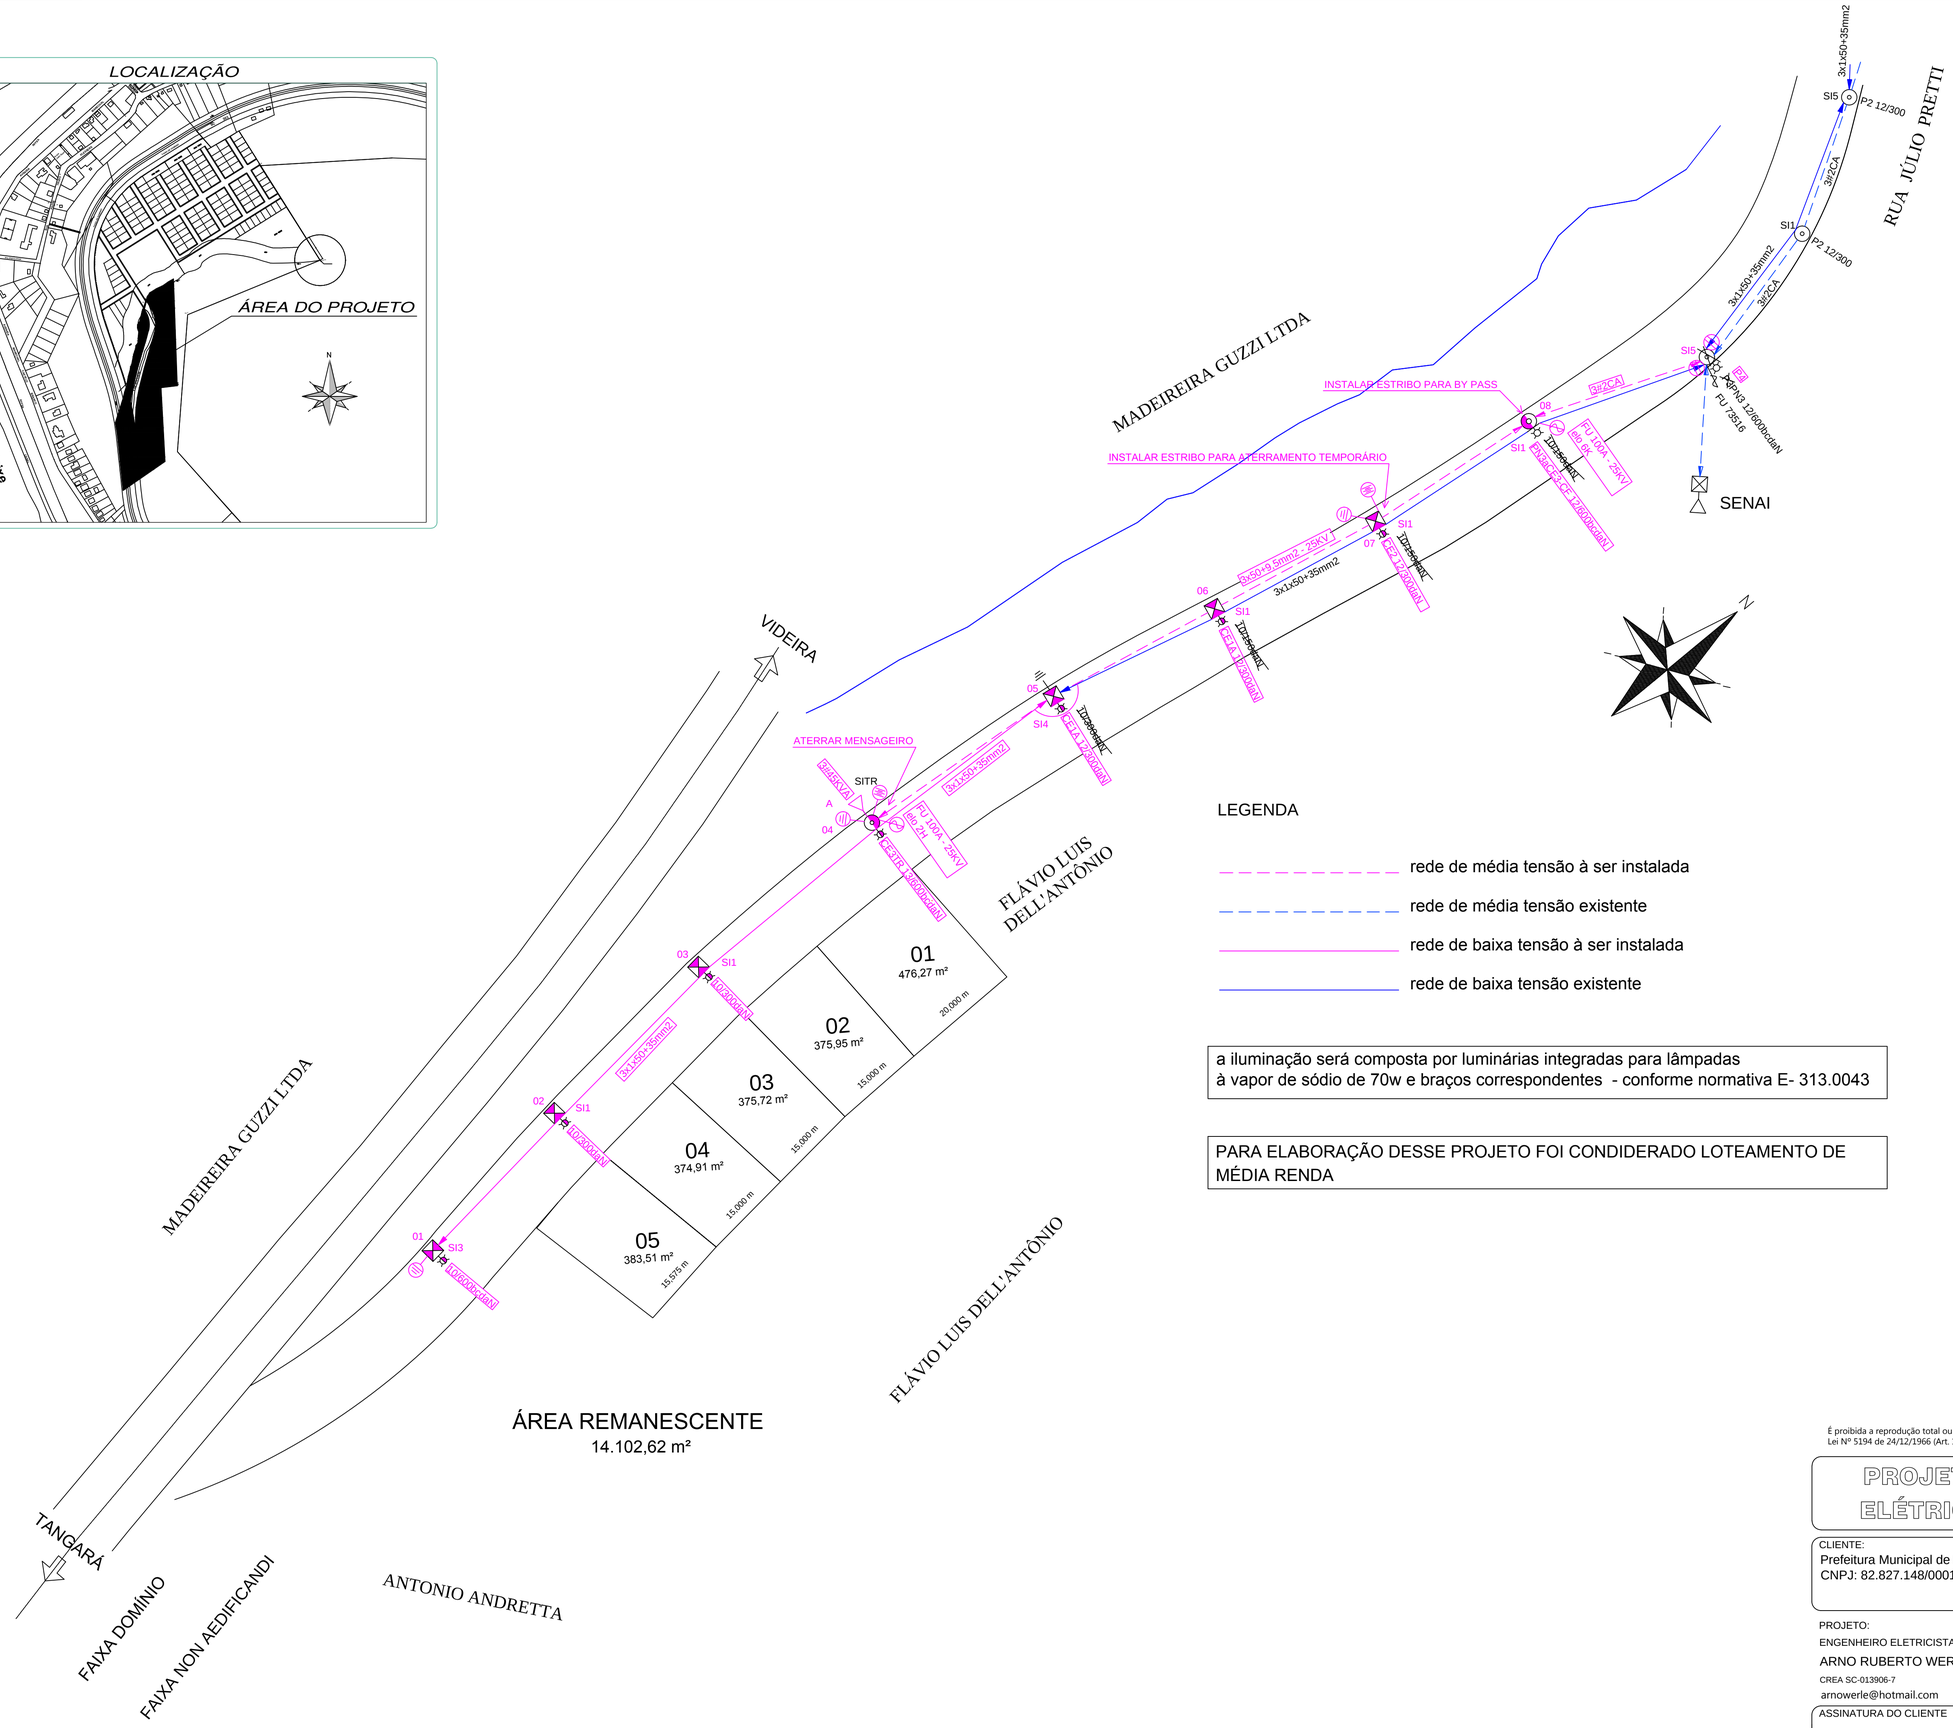

a iluminação será composta por luminárias integradas para lâmpadas
à vapor de sódio de 70w e braços correspondentes - conforme normativa E- 313.0043

PARA ELABORAÇÃO DESSE PROJETO FOI CONDIDERADO LOTEAMENTO DE MÉDIA RENDA

É proibida a reprodução total ou parcial deste projeto sem a autorização da Empresa responsável.
Lei Nº 5194 de 24/12/1966 (Art. 17 e 18) / lei 9610 de 19/02/1998 (art. 7 inciso X)

PROJETO ELÉTRICO

OBRA:
ACESSO AO LOTEAMENTO TRANQUILO BENJAMIN GUZZI

CLIENTE:
Prefeitura Municipal de Pinheiro Preto
CNPJ: 82.827.148/0001-69

DESCRIÇÃO:
- Queda de tensão e cotas

PROJETO:
ENGENHEIRO ELETRICISTA
ARNO RUBERTO WERLE
CREA SC-013906-7
arnowerle@hotmail.com

PRANCHA: 01/02

ESCALA: 1:500

DATA: 21/11/2016

ASSINATURA DO CLIENTE

LOCAL DA OBRA: Acesso ao Loteamento Tranquilo Benjamin Guzzi

CIDADE: Pinheiro Preto - SC