



PLANTA DE COBERTURA/RAMPA

Escola

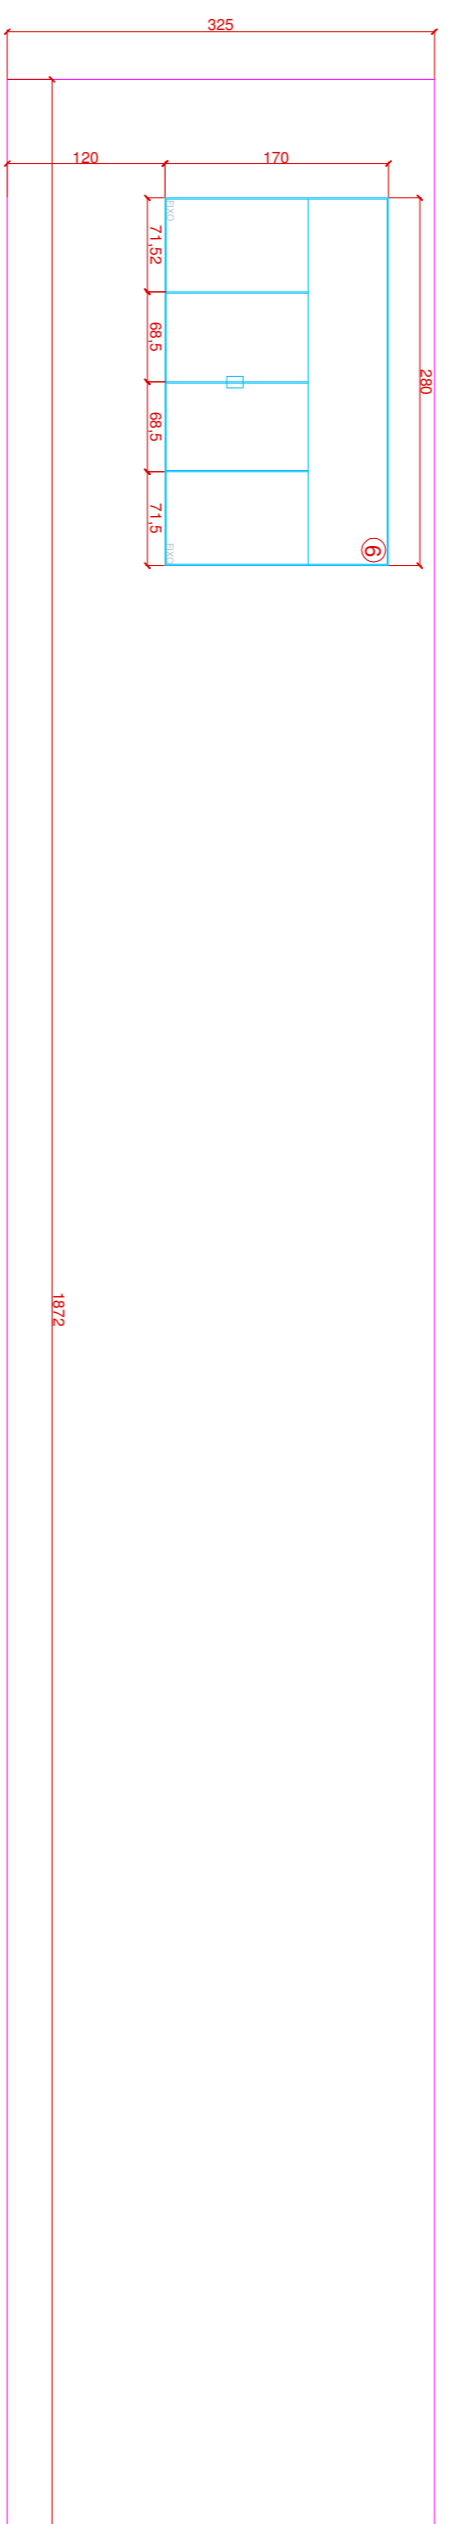

DETALHAMENTO ESQUADRIAS

Escola

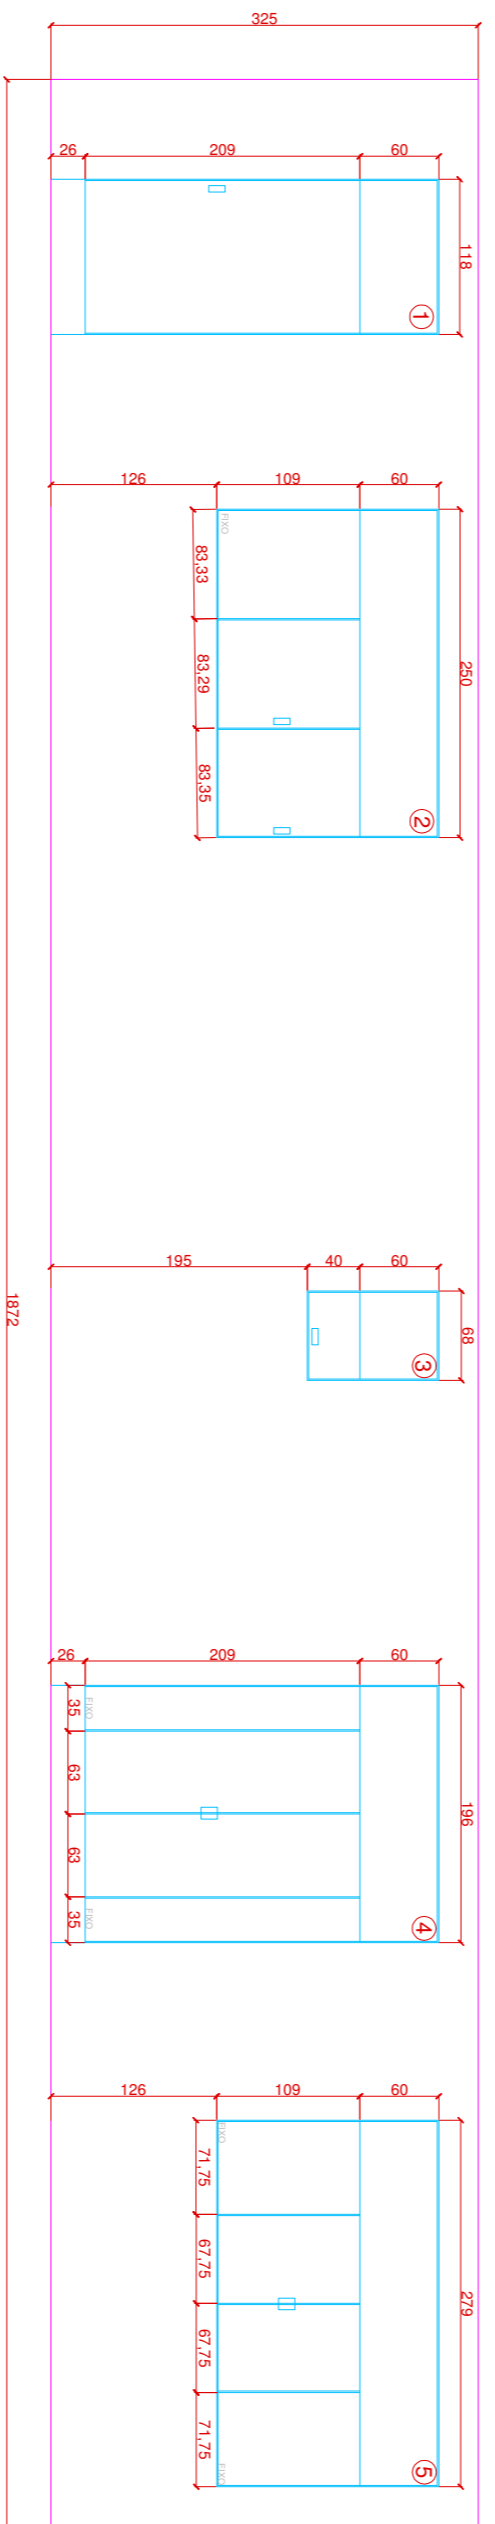


DETALHAMENTO ESQUADRIAS

Escola


QUADRO DE ESQUADRIAS

CODIGO	DIMENSÃO	MATERIAL	SISTEMA	OBSERVAÇÃO
1	118 X 289	Vidro temperado	Porta de bater - 1 folha	Vidro fixo de 60cm na parte superior
2	250 X 169	Vidro temperado	Janela de correr - 3 folhas	Vidro fixo de 60cm na parte superior
3	68 X 100	Vidro temperado	Janela basculante - 1 folha	Vidro fixo de 60cm na parte superior
4	196 X 289	Vidro temperado	Porta de abrir - 4 folhas	Vidro fixo de 60cm na parte superior
5	279 X 169	Vidro temperado	Janela de correr - 4 folhas	Vidro fixo de 60cm na parte superior
6	280 X 170	Vidro temperado	Janela de correr - 4 folhas	Vidro fixo de 60cm na parte superior

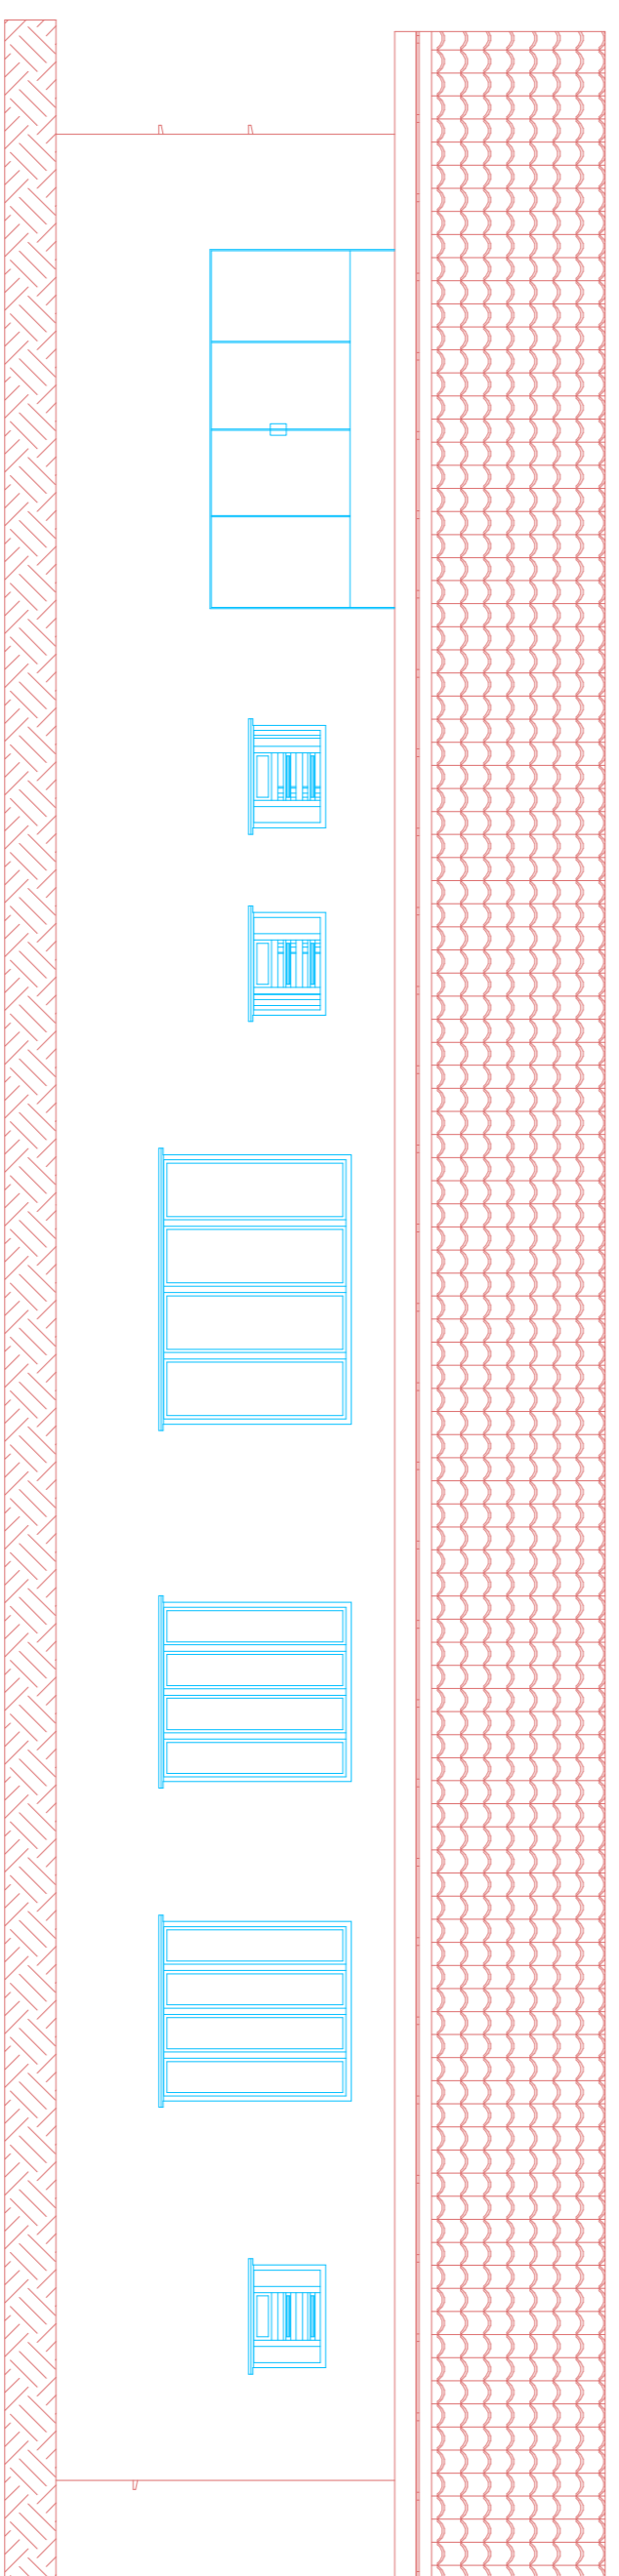



ELEVÇÃO FUNDOS

Escola

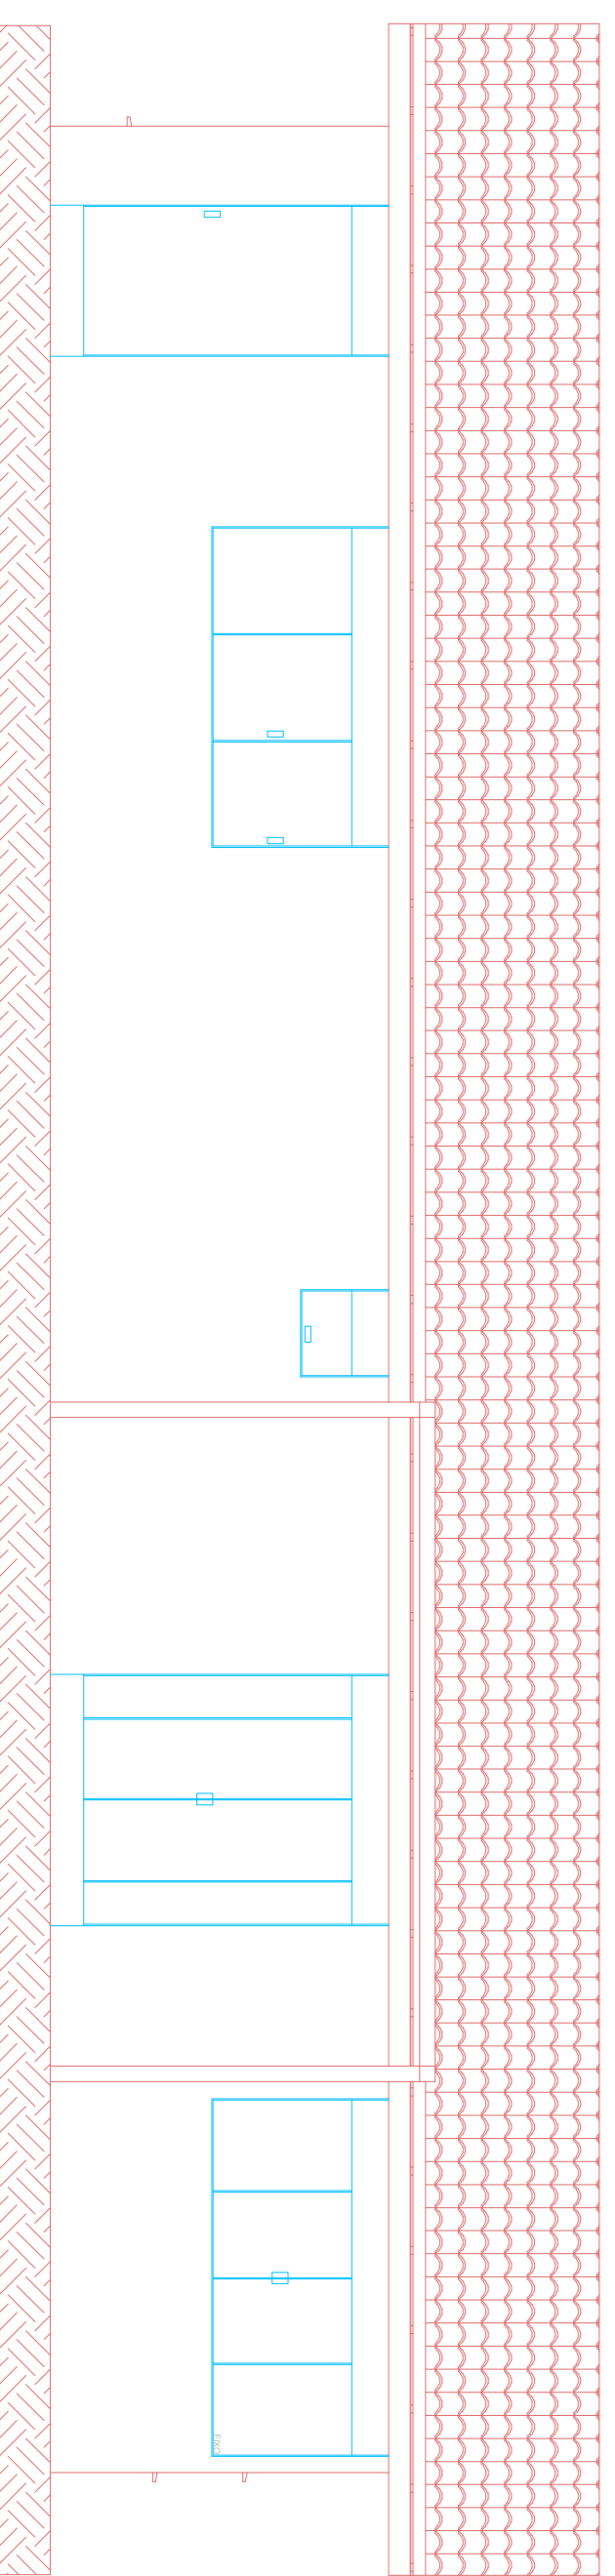

ELEVÇÃO FRONTAL

Escola

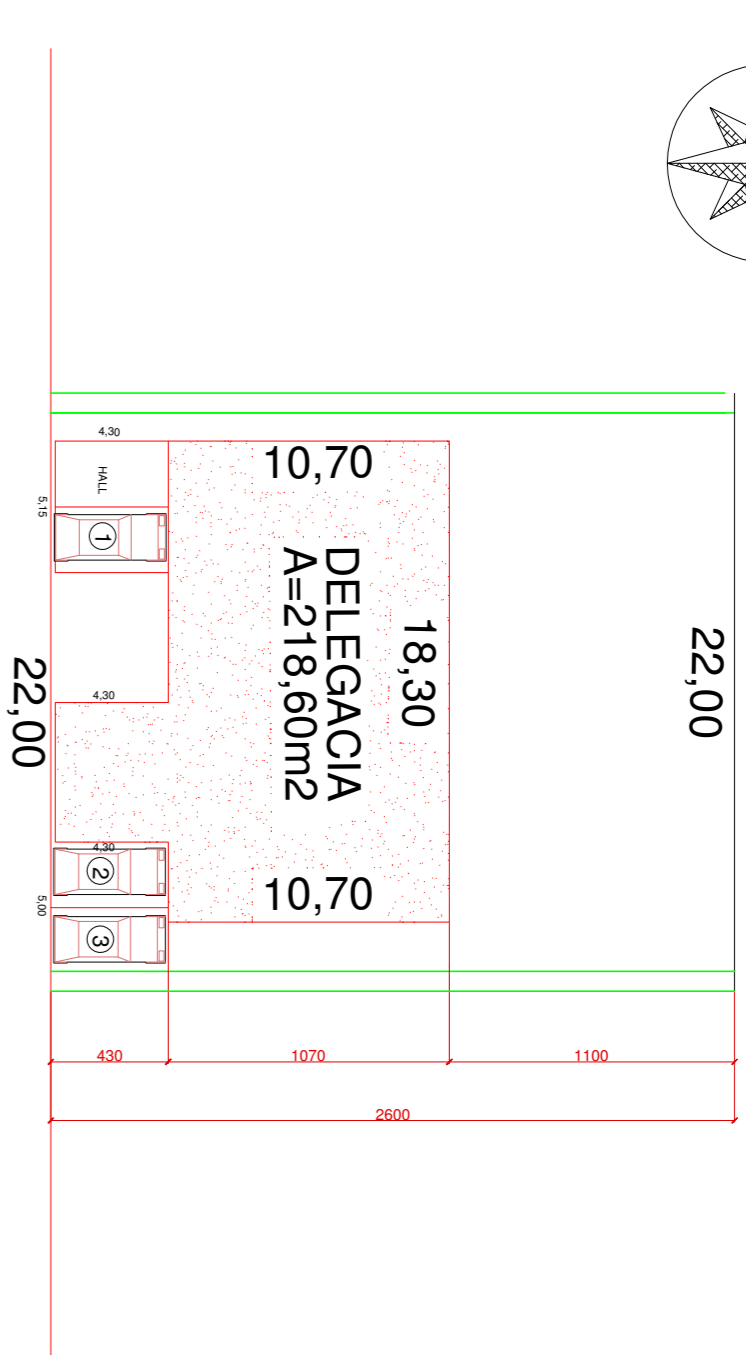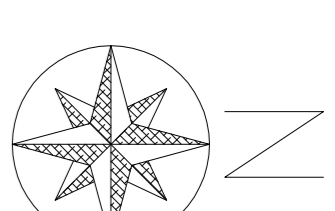

AV. COSTA E SILVA

SITUAÇÃO

ESC: 1/1000

ESTATÍSTICA

ÁREA TERRENO = 572,00 m²
 ÁREA EXISTENTE = 218,60 m²
 T.O = 45,85%
 C.A = 0,45

DIREITOS AUTORAIS RESERVADOS

ALTERAÇÕES DO PROJETO SOMENTE PODERÃO SER FEITAS MEDIANTE AUTORIZAÇÃO DO PROJETISTA

		PROJETO ARQUITETÔNICO		01	
TÍTULO PROJETO ARQUITETÔNICO		REFERÊNCIA DELEGACIA REFORMA PLANTA DE COBERTURA/RAMPA ELEVÇÃO FRONTAL/ELEVÇÃO FUNDOS QUADRO/DETALHAMENTO ESQUADRIAS		PROJETISTA PREF. MUN. P. PRETO	
PROPRIETÁRIO PREF. MUN. P. PRETO		PROJETISTA JEANI MARCELO ZIERO		ASSINATURA	
RESPONSÁVEL TÉCNICO APO. E URB. CREA 059/83-6		PROJETO GABRIELA		ASSINATURA	
ESCALA INDICADA		DATA MAR/2018		PREFEITURA	
AV. Manoel Roque, 99 Vila... Fone 5680255					