



CORTE A - A'
ESC: 1/100

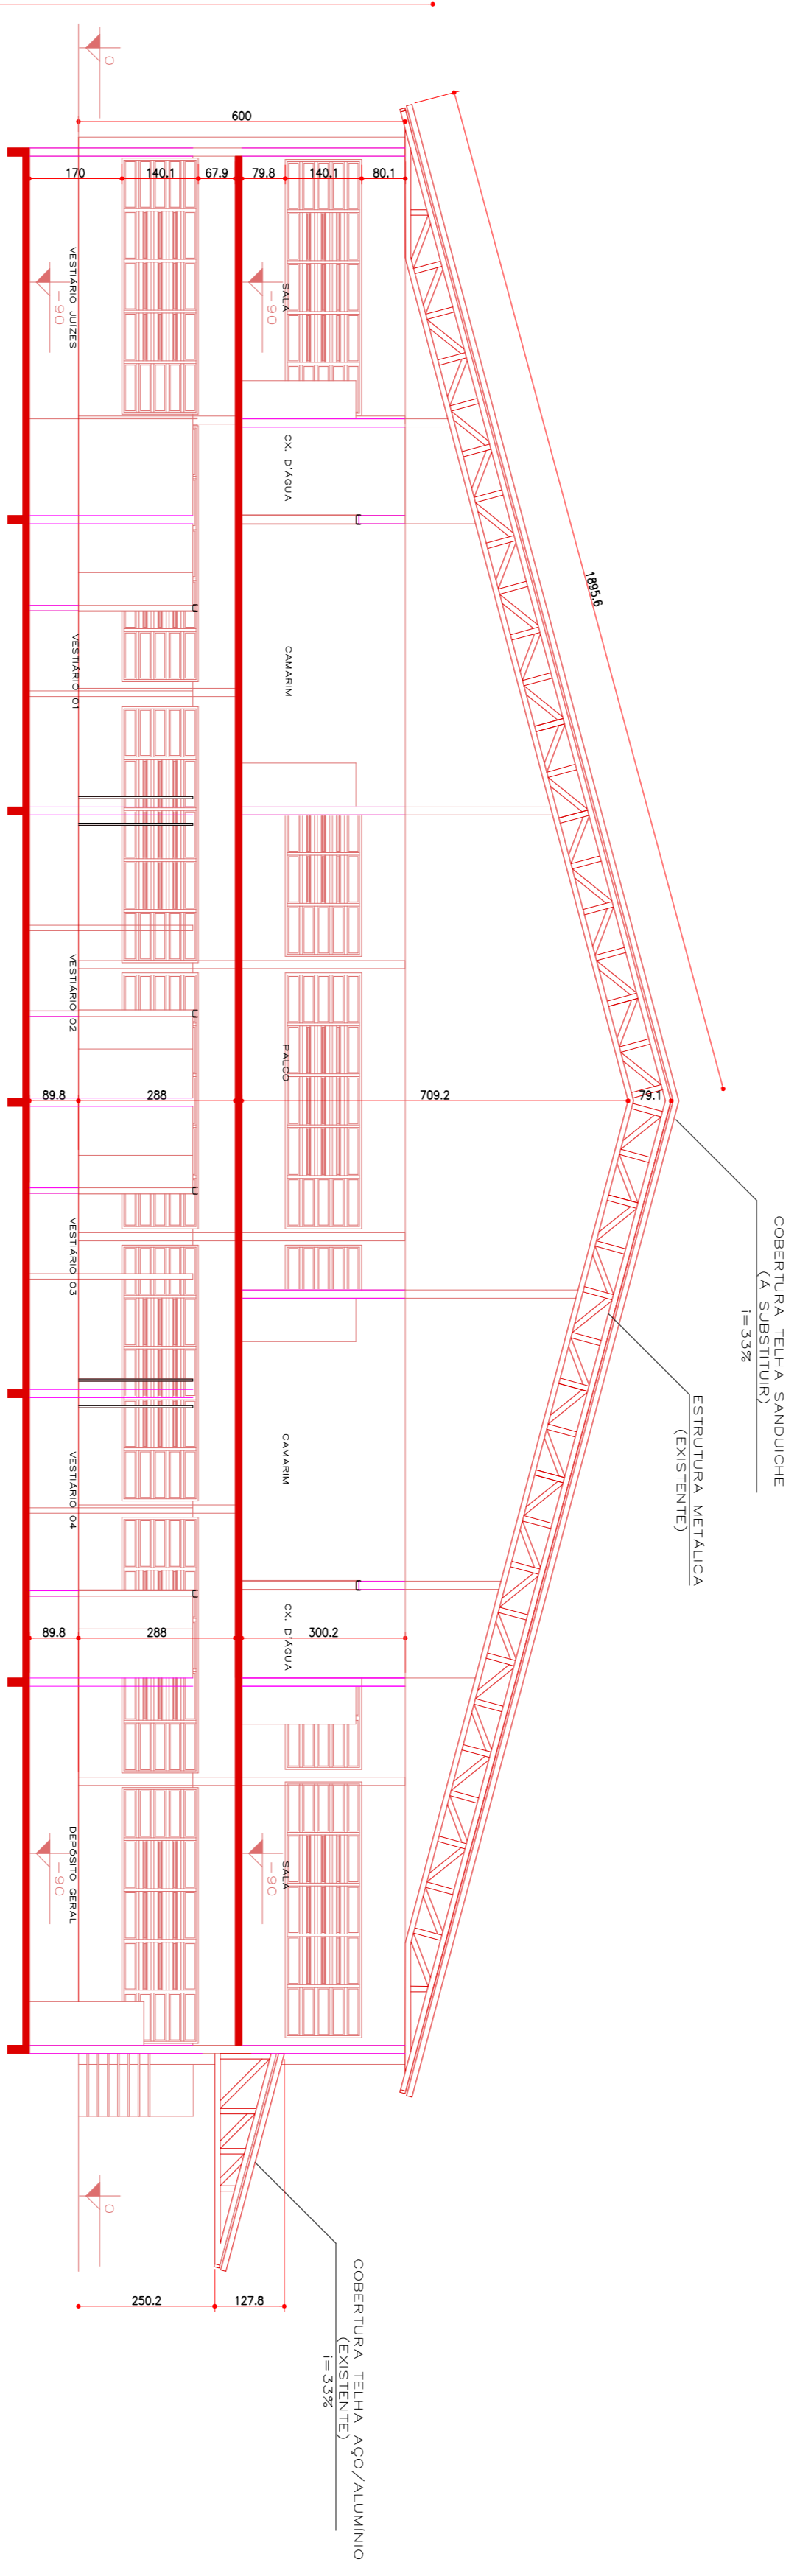

CORTE A - A'
ESC: 1/100

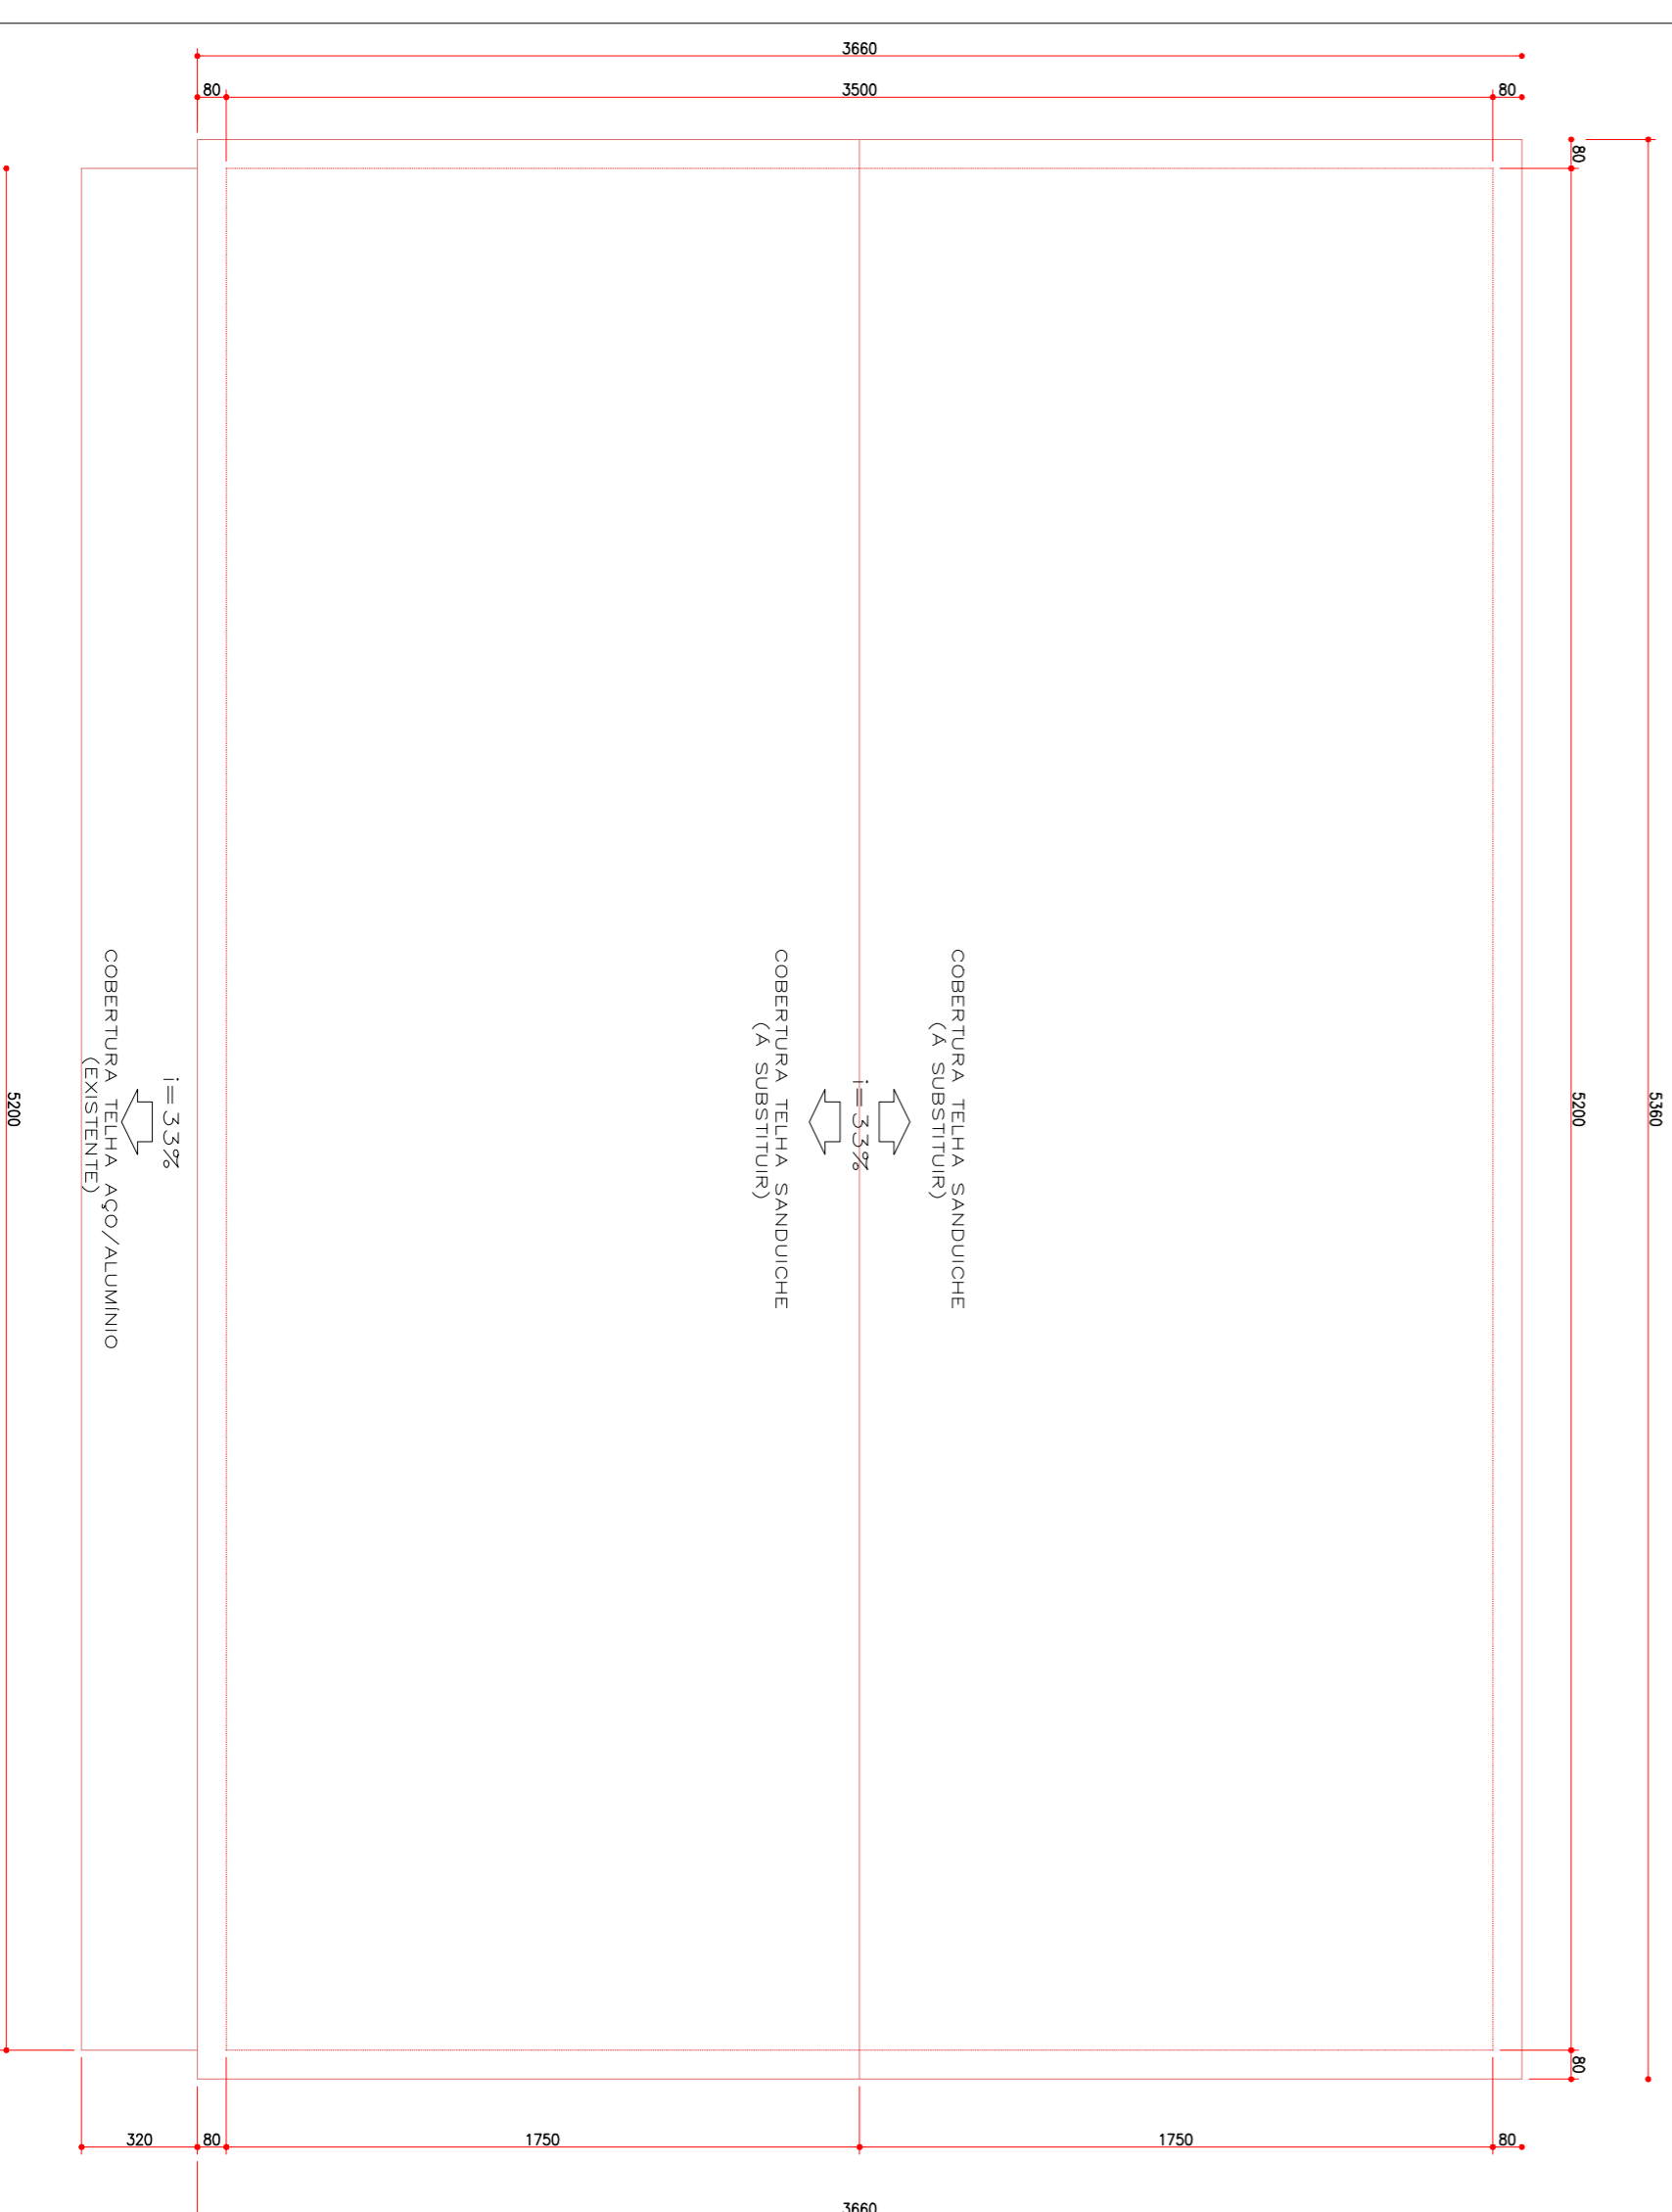

COBERTURA
ESC: 1/200

DIREITOS AUTORAIS RESERVADOS

ALTERAÇÕES DO PROJETO SOMENTE PODERÃO SER FEITADAS MEDIANTE AUTORIZAÇÃO DO PROJETISTA

		GINÁSIO ESPORTES MUNICIPAL	
TÍTULO CORTE A - A' (REFORMA) CORTE B - B' (REFORMA) COBERTURA (REFORMA)		FOLHA Nº 03	
PROJETISTA P.M.PINHEIRO PRETO		ASSINATURA _____	
RESPONSÁVEL TÉCNICO JEAN MARCELO ZIERO ENG. CIVIL. CRBA/SC		ASSINATURA _____	
INDICADA ARQ. JEAN		DATA FEV/2019	
ENDEREÇO Av. Manoel Roque, 99 Viderra, SC CEP: 89060-000		ASSINATURA _____	