



PLANTA DE COBERTURA/RAMPA

Escola

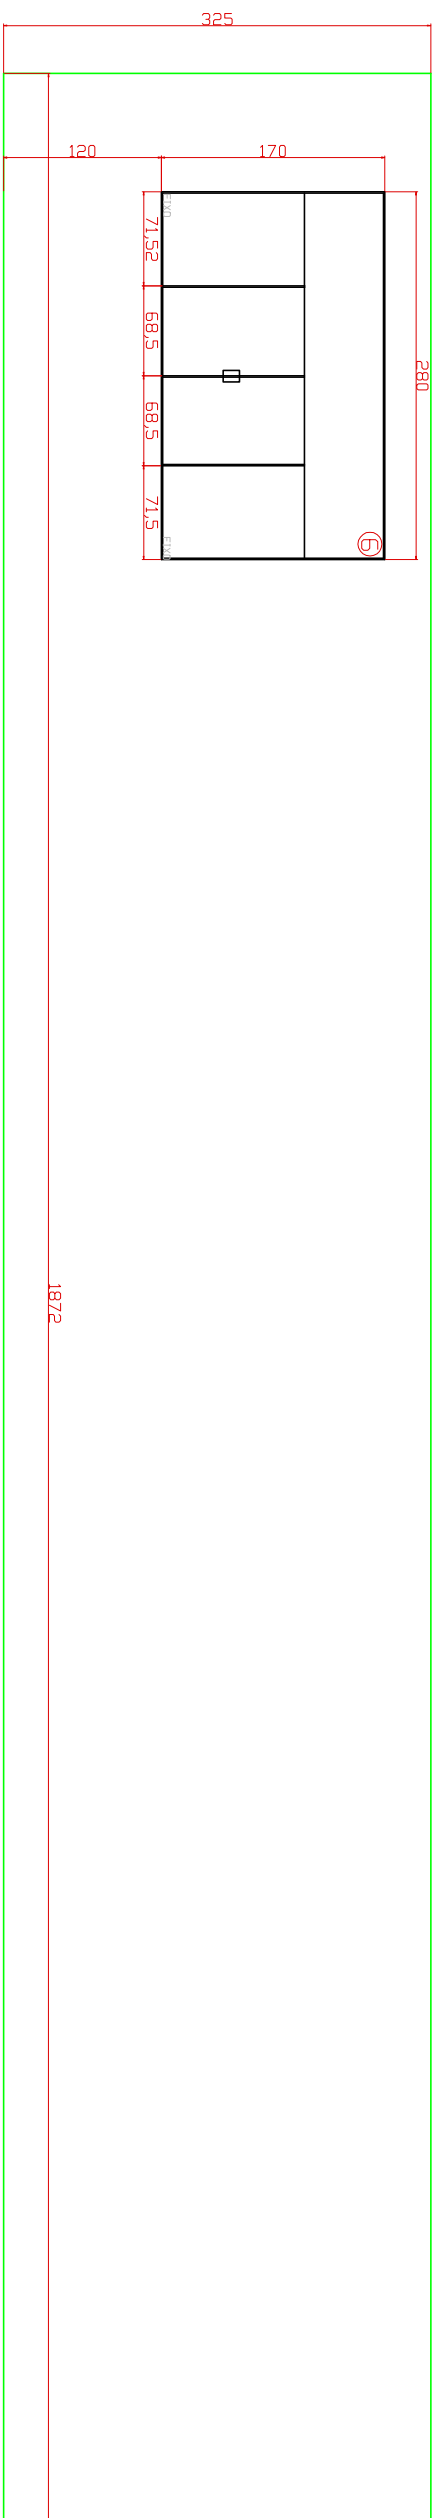


DETALHAMENTO ESQUADRIAS

Escola

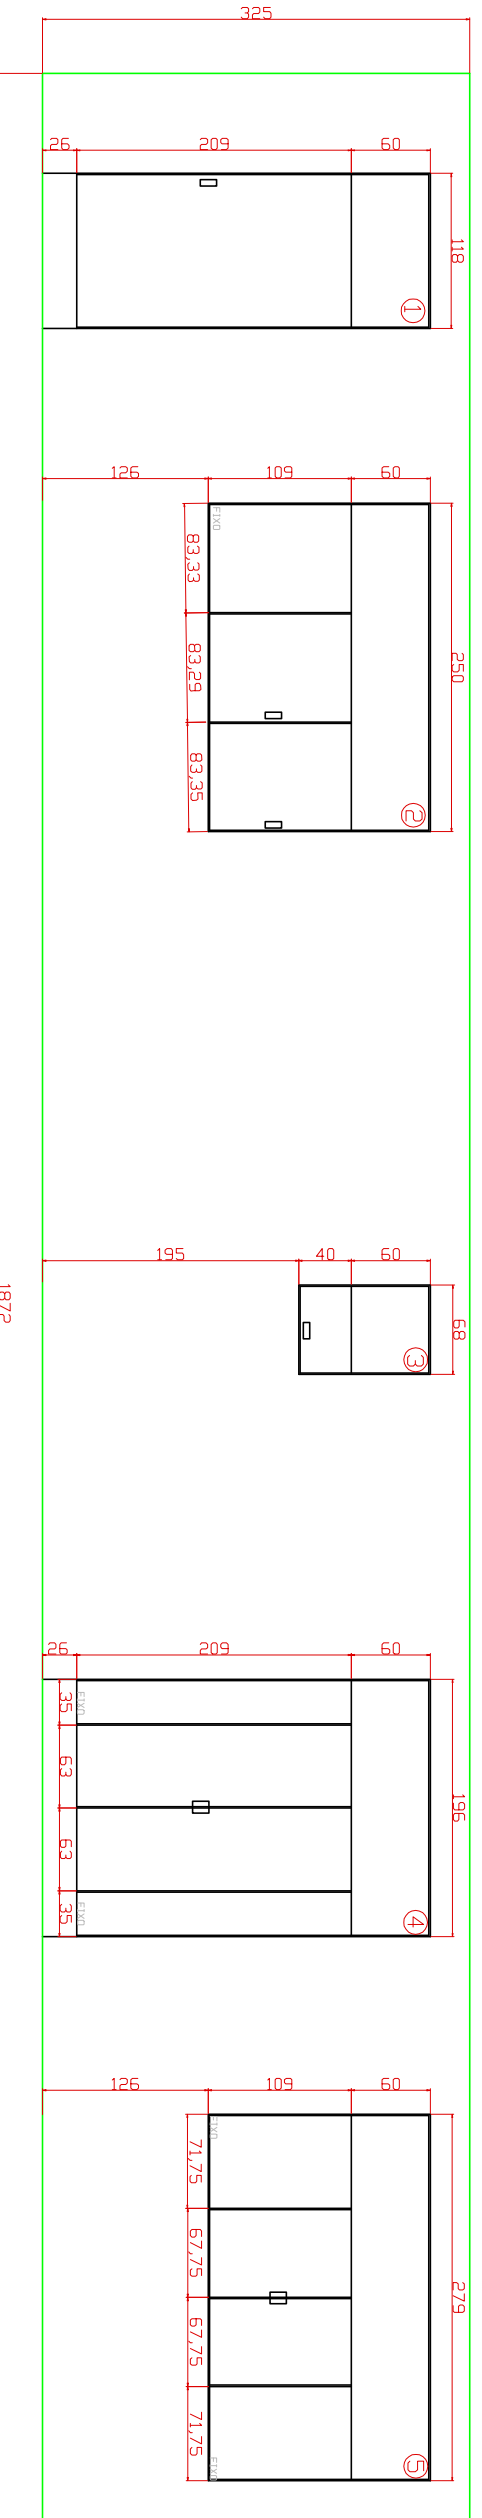


DETALHAMENTO ESQUADRIAS

Escola

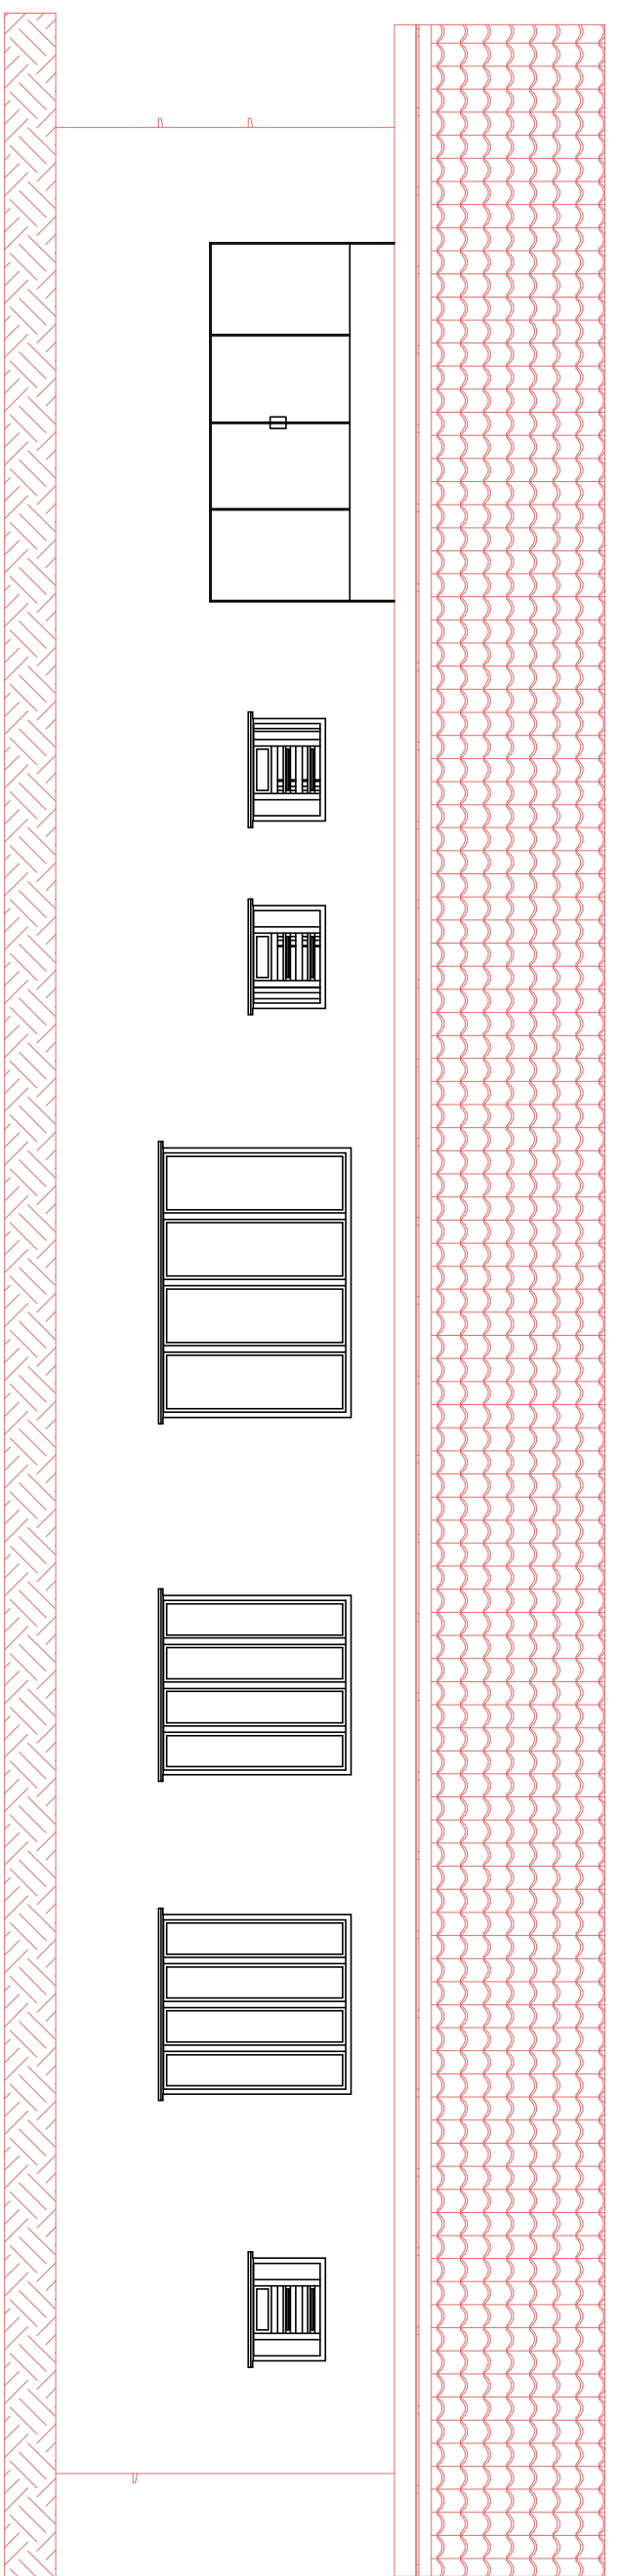

ELEVAÇÃO FUNDOS

Escola


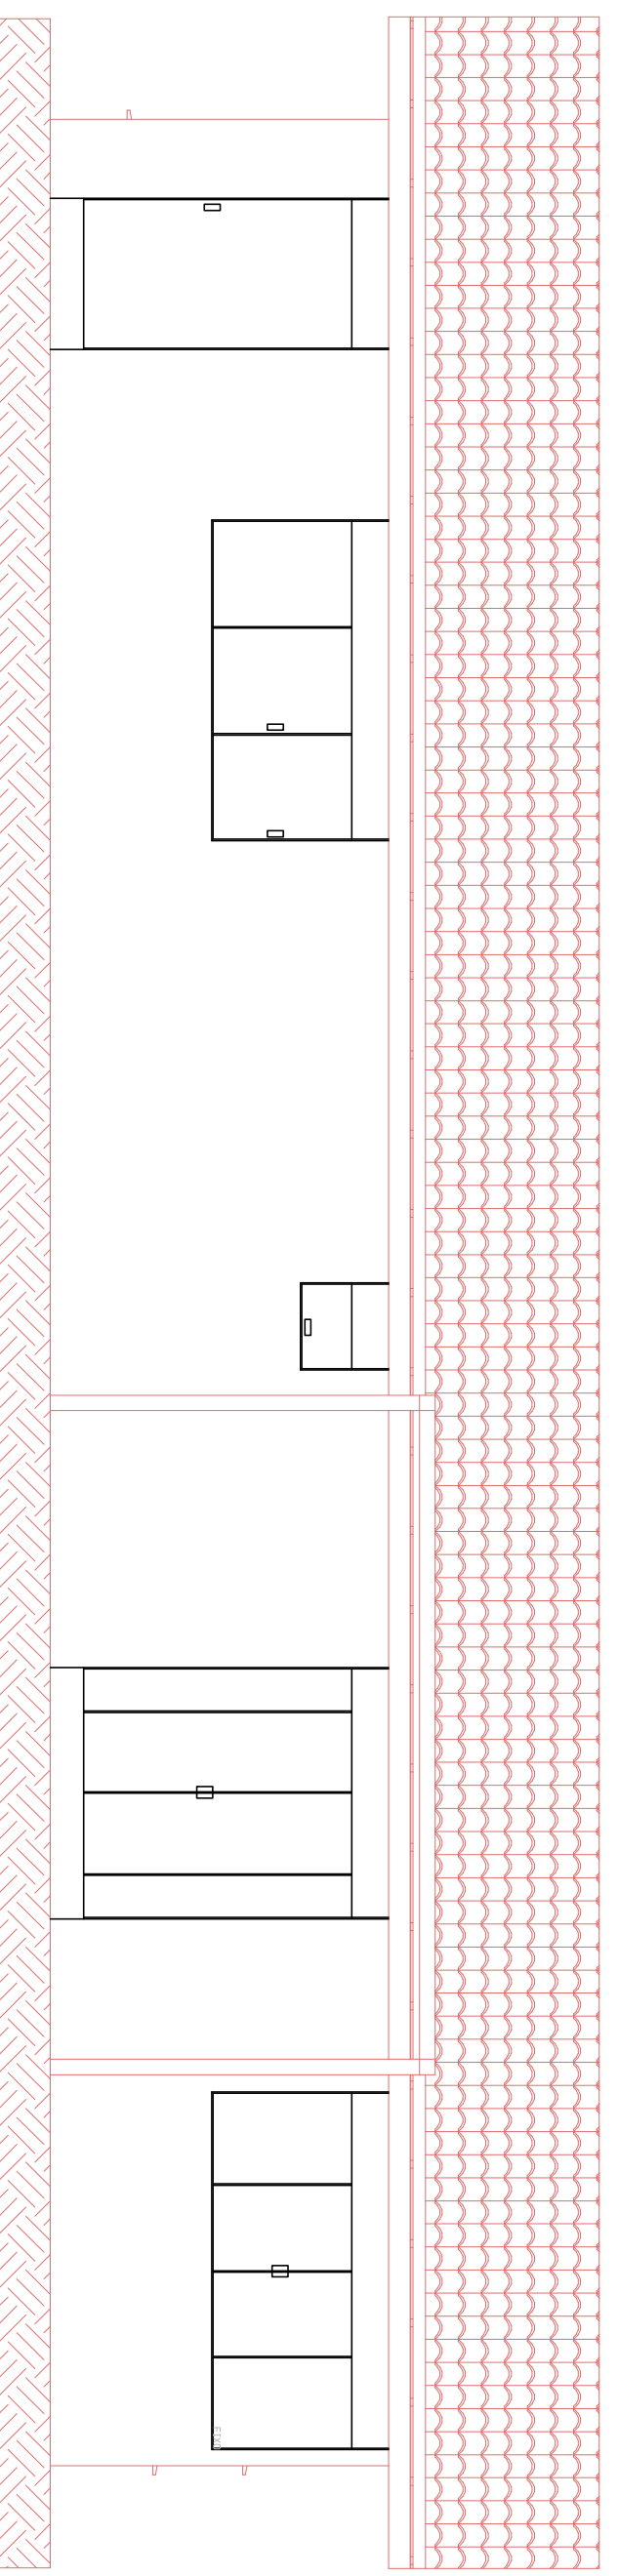


ELEVAÇÃO FRONTAL

Escola

QUADRO DE ESQUADRIAS

CODIGO	DIMENSÃO	MATERIAL	SISTEMA	OBSERVAÇÃO
①	118 X 269	Vidro temperado	Porta de botar -	Vitrô inferior de 50cm no porte superior
②	250 X 169	Vidro temperado	anel de correr -	Vitrô inferior de 50cm no porte superior
③	68 X 100	Vidro temperado	anel basculante -	Vitrô inferior de 50cm no porte superior
④	196 X 259	Vidro temperado	Porta de abrir -	Vitrô inferior de 50cm no porte superior
⑤	279 X 169	Vidro temperado	anel de correr -	Vitrô inferior de 50cm no porte superior
⑥	280 X 170	Vidro temperado	anel de correr -	Vitrô inferior de 50cm no porte superior

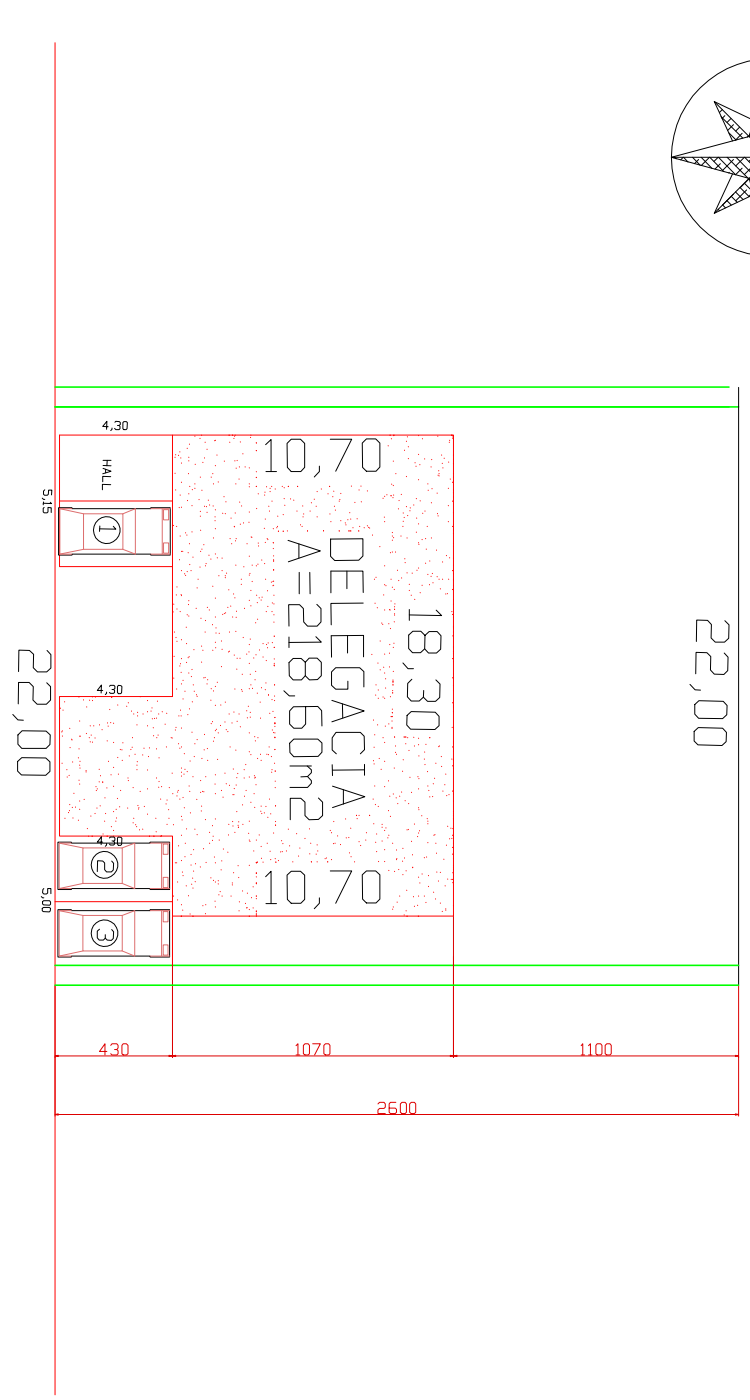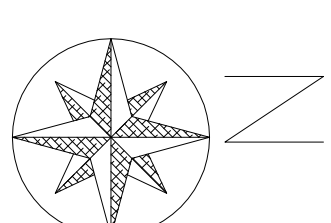

AV. COSTA E SILVA

SITUAÇÃO

Esc: 1/1000

ESTATÍSTICA

ÁREA TERRENO = 572,00 m²
 ÁREA EXISTENTE = 218,60 m²
 T.O = 45,85%
 C.A = 0,45

DIREITOS AUTORAIS RESERVADOS

ALTERAÇÕES DO PROJETO SOMENTE PODERÃO SER FEITAS MEDIANTE AUTORIZAÇÃO DO PROJETISTA

		TÍTULO PROJETO ARQUITETÔNICO		PRACA 01	
REFERÊNCIA DELEGACIA REFORMA PLANTA DE COBERTURA/RAMPA ELEVAÇÃO FRONTAL/ELEVAÇÃO FUNDOS QUADRO/DETALHAMENTO ESQUADRIAS		PROJETISTA PREF. MUN. P. PRETO		ASSINATURA _____	
RESPONSÁVEL TÉCNICO JEANI MARCELO ZIERO APO. E URB. CREA 059/83-6		ESCALA INDICADA		ASSINATURA _____	
PROJETISTA GABRIELA		DATA MAR/2019		ASSINATURA _____	