



COBERTURA
1/150

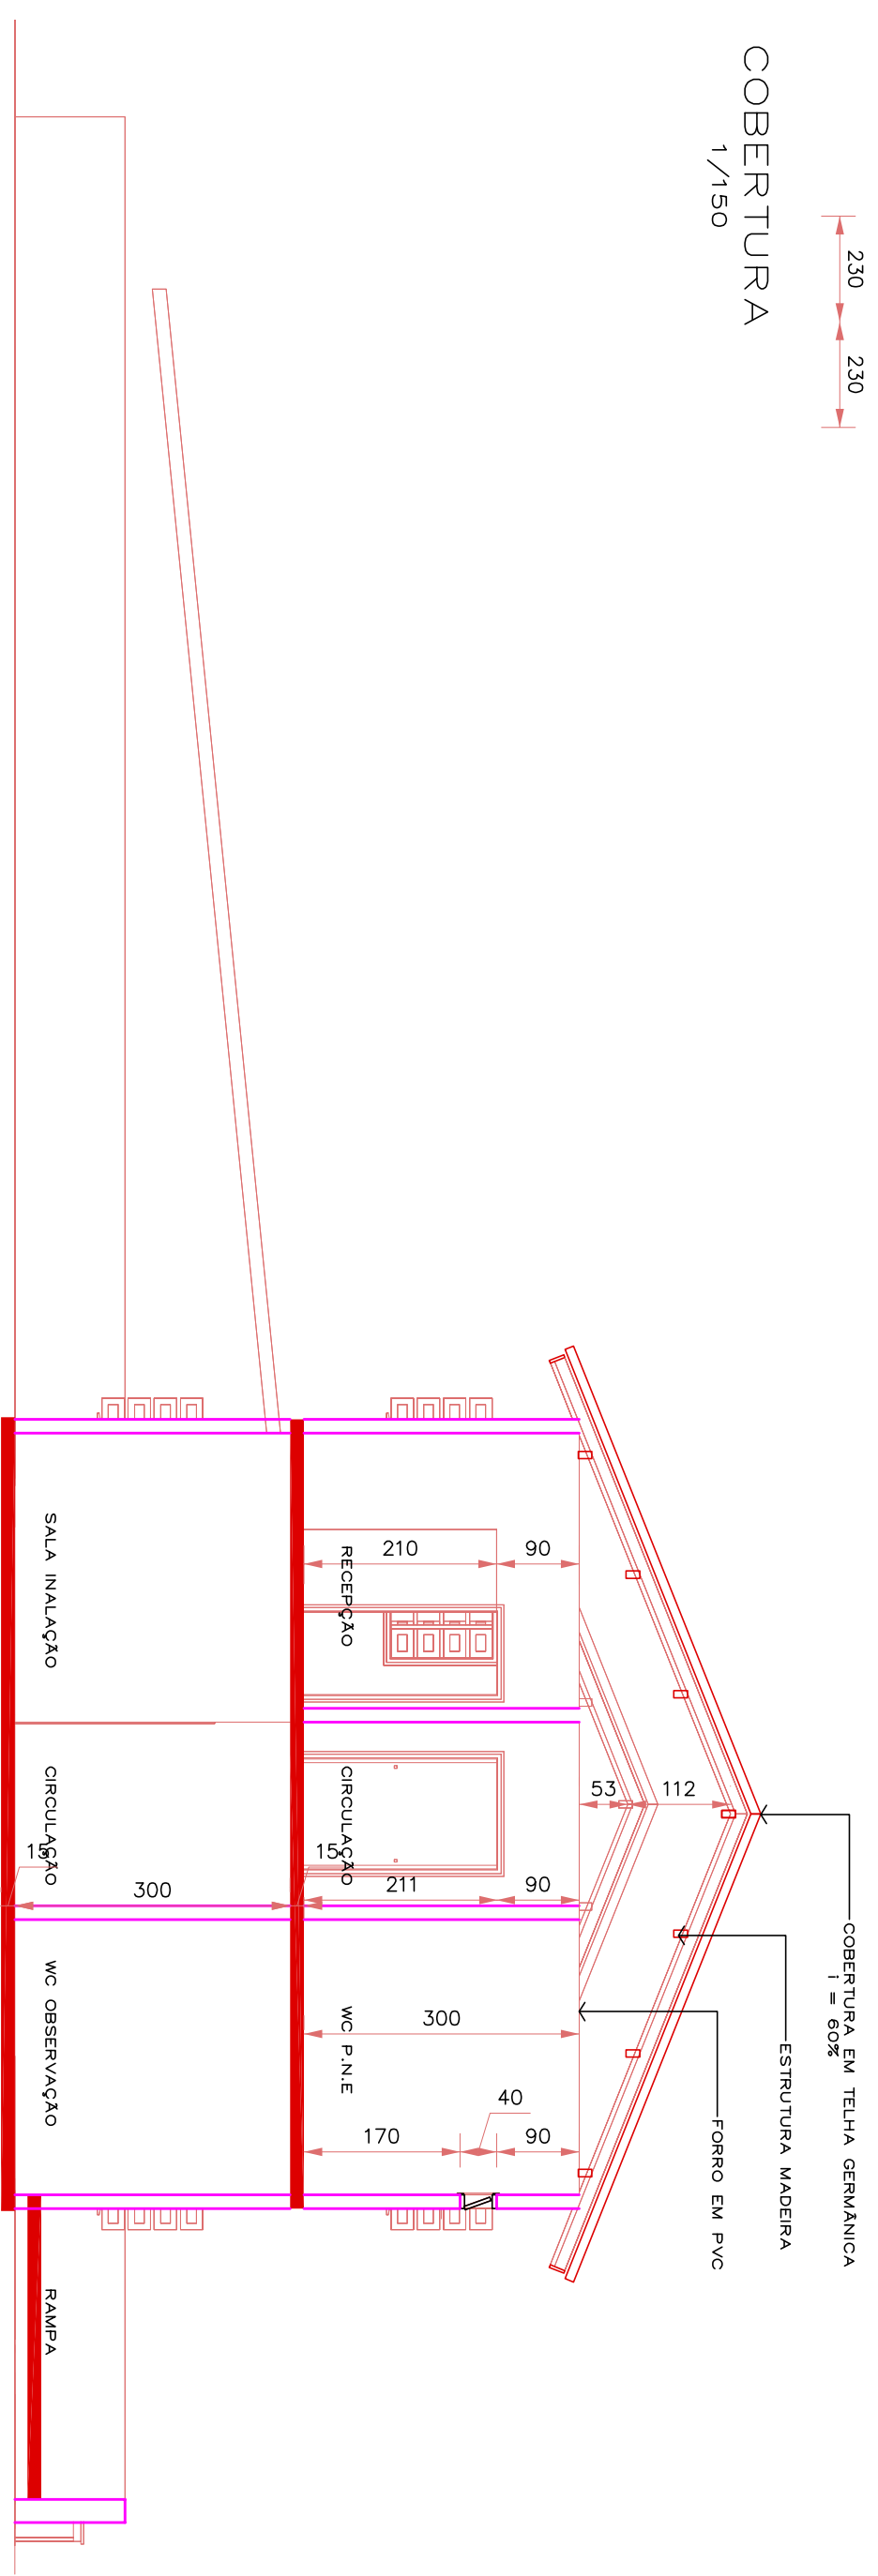

CORTE A/A"
1/75

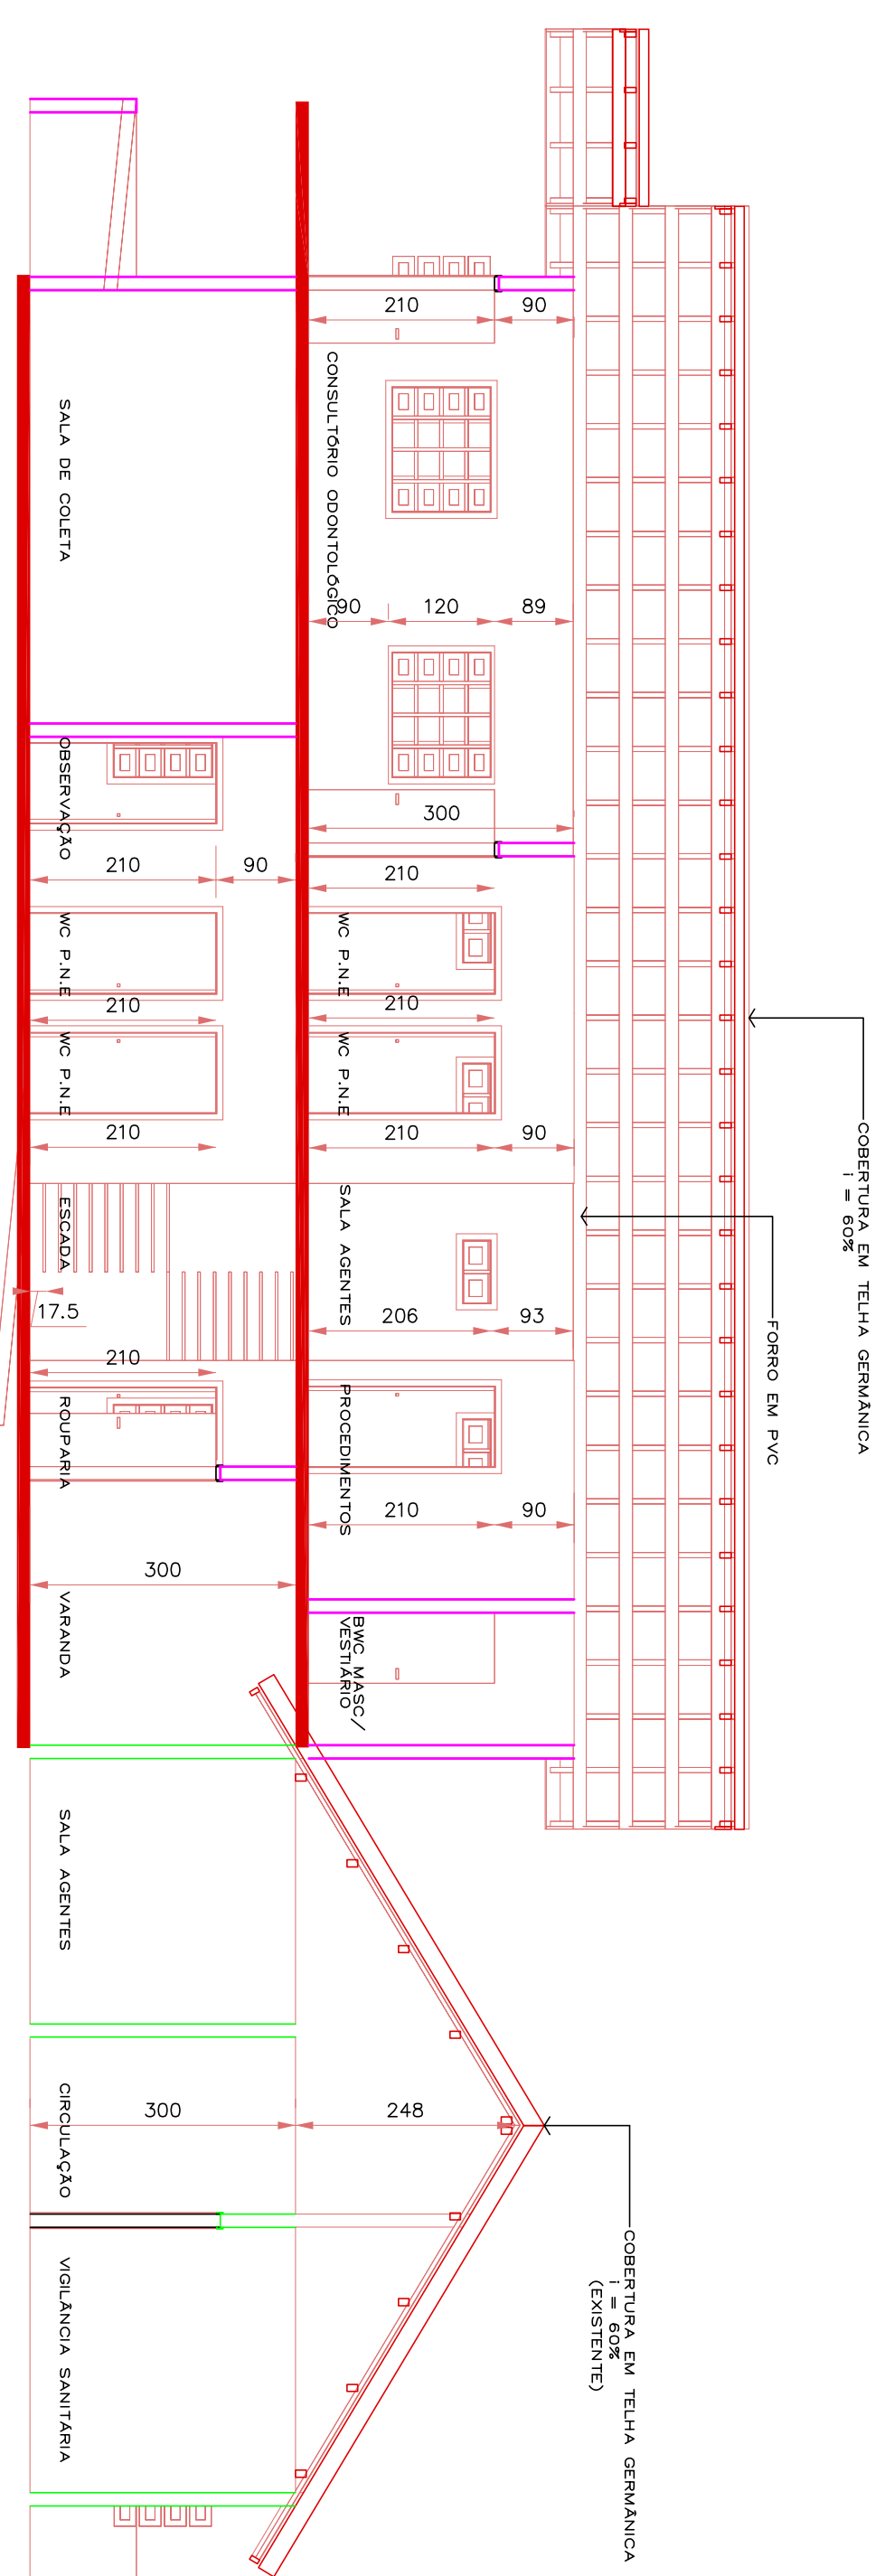

CORTE B/B"
1/75

DIREITOS AUTORAIS RESERVADOS
 ALTERAÇÕES DO PROJETO SOMENTE PODERÃO SER EFETUADAS MEDIANTE AUTORIZAÇÃO DO PROJETISTA

	TÍTULO PROJETO ARQUITETÔNICO	FRANQUIA 03
	REFERÊNCIA POSTO DE SAÚDE COBERTURA CORTES A/A E B/B	
PROPRIETÁRIO PREF. MUN. PINHEIRO PRETO 82.827.148/0001-09 CPF/CGC	RESPONSÁVEL TÉCNICO JEAN MARCELO ZIERO ARQ. E URB. CREA/SC 055783-6	ASSINATURA
AV. Manoel Bogue, 99 Viderra - SC Fone 56802355	DESENHO ARQ. JEAN	ESCALA 1/75 DATA NOV/13
PREFEITURA		