



ELEVAÇÃO FRONTAL

Esc: 1/75

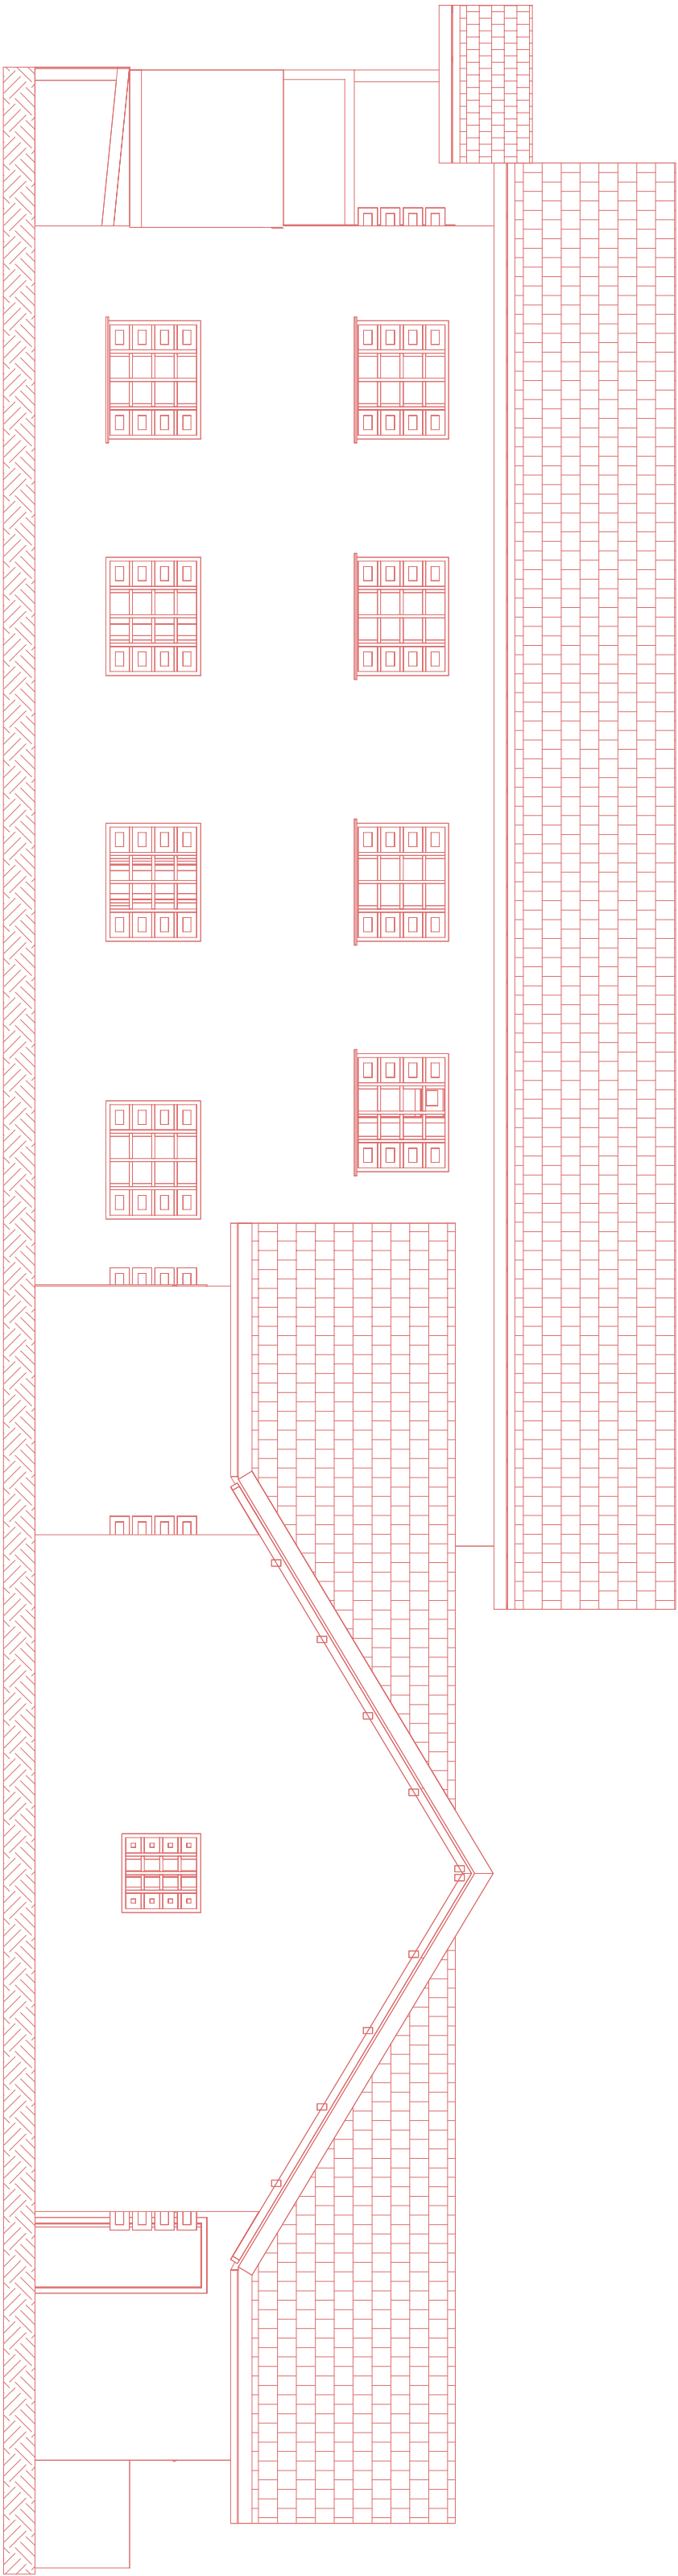


ELEVAÇÃO LATERAL

Esc: 1/75

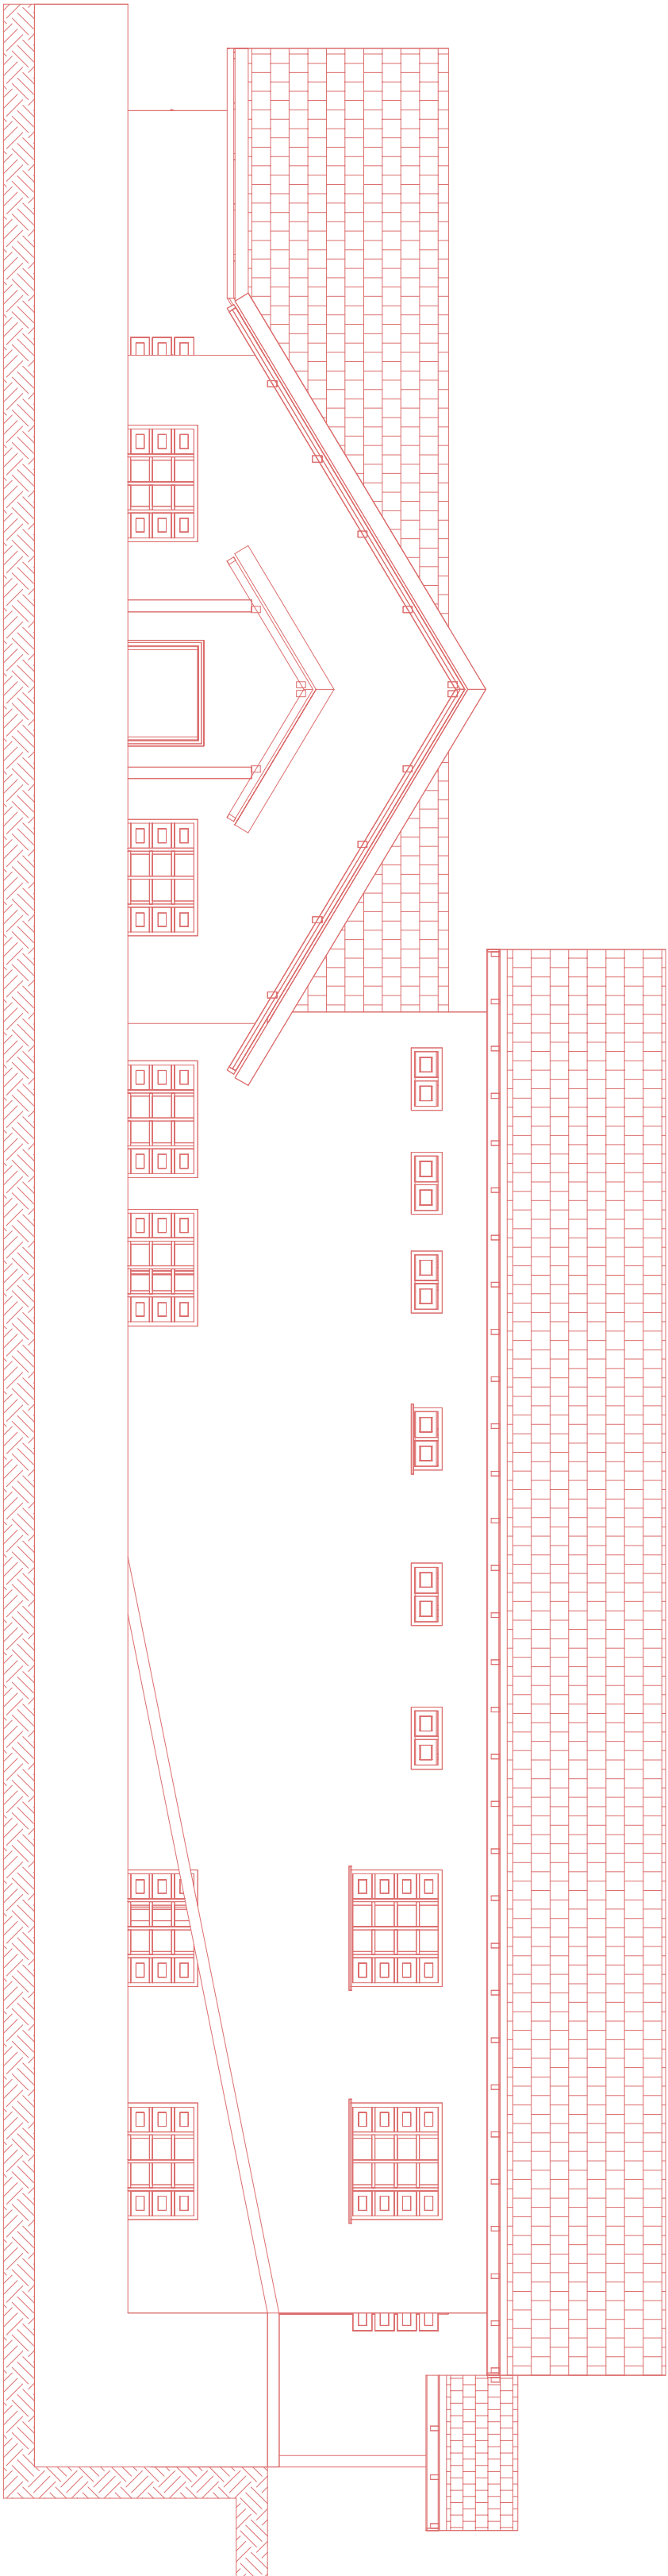

ELEVAÇÃO LATERAL

Esc: 1/75

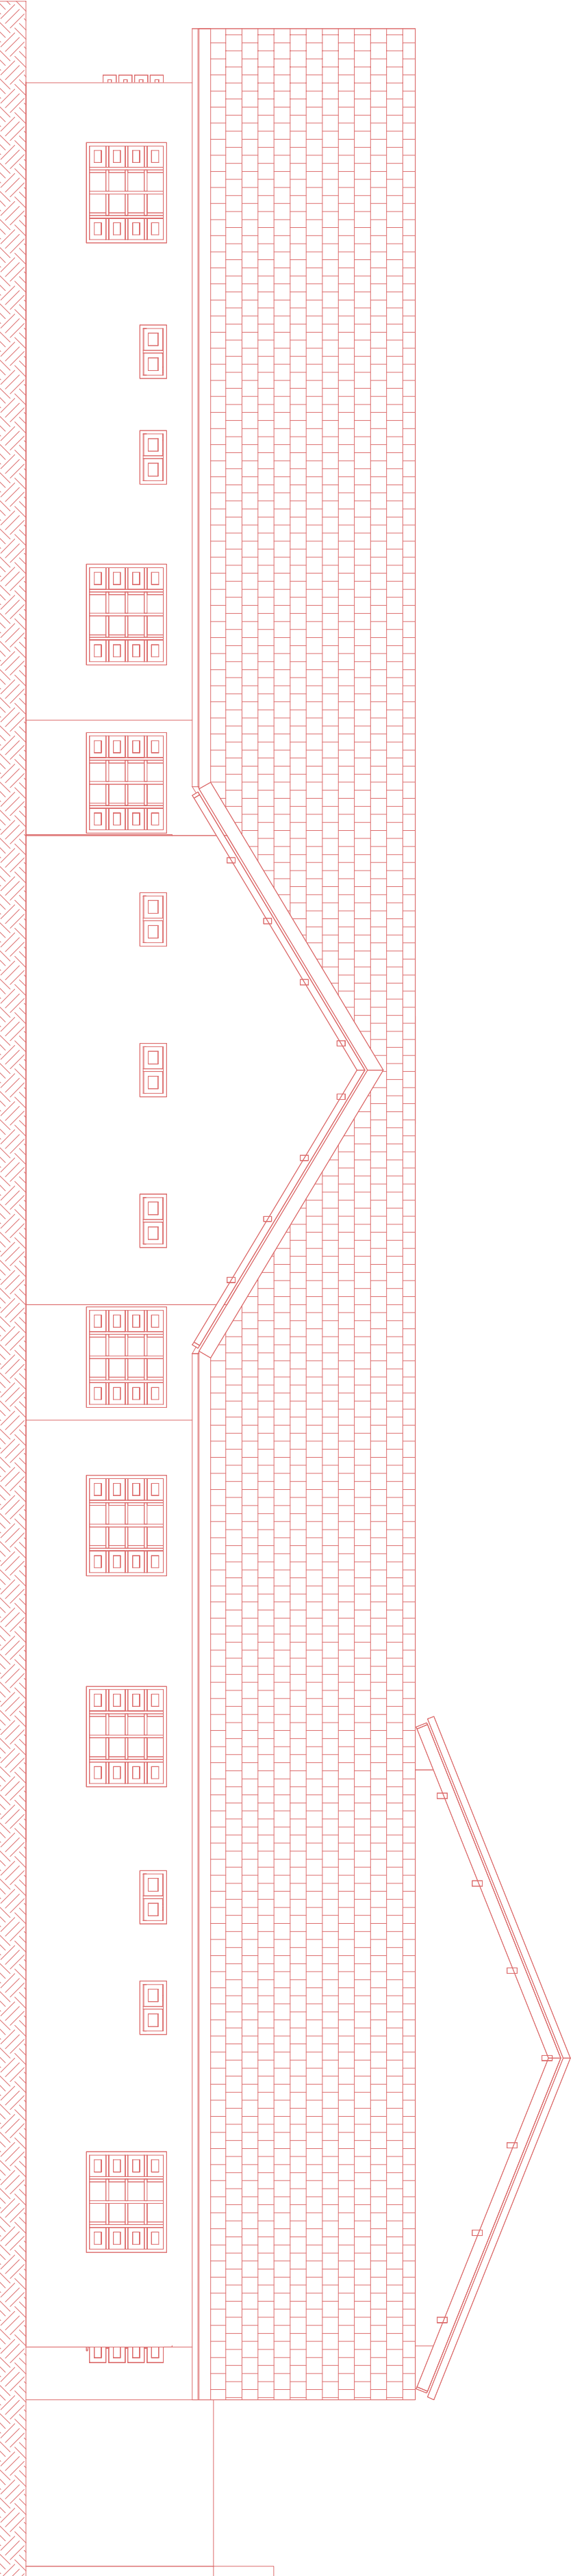

ELEVAÇÃO FUNDOS

Esc: 1/75

DIREITOS AUTORAIS RESERVADOS			
ALTERAÇÕES DO PROJETO SOMENTE PODERÃO SER EFETUADAS MEDIANTE AUTORIZAÇÃO DO PROJETISTA			
TÍTULO PROJETO ARQUITETÔNICO		FRANCA	
REFERÊNCIA AMPLIAÇÃO POSTO DE SAÚDE CORTES, ELEVAÇÕES, COBERTURA		04	
PROPRIETÁRIO PREF. MUN. PINHEIRO PRETO 82.827.140/0001-69		ASSINATURA _____	
RESPONSÁVEL TÉCNICO CPF/CRC		ASSINATURA _____	
JEAN MARCELO ZIERO ARQ. E URB. CREA/SC 055783-6		ASSINATURA _____	
DESENHO ARQ. JEAN		ESCALA 1/75	PREFEITURA _____
AV. Manoel Roque, 99 Viderra - SC Fone 5660255		DATA NOV/13	