


LEGENDA	
	ISOLANTE MATERIAIS
	CONDUTOR RETORNO
	PAREDE EXISTENTE
	PAREDE A DEVOILAR
	PAREDE A CONSTRUIR
	10mm
	15mm
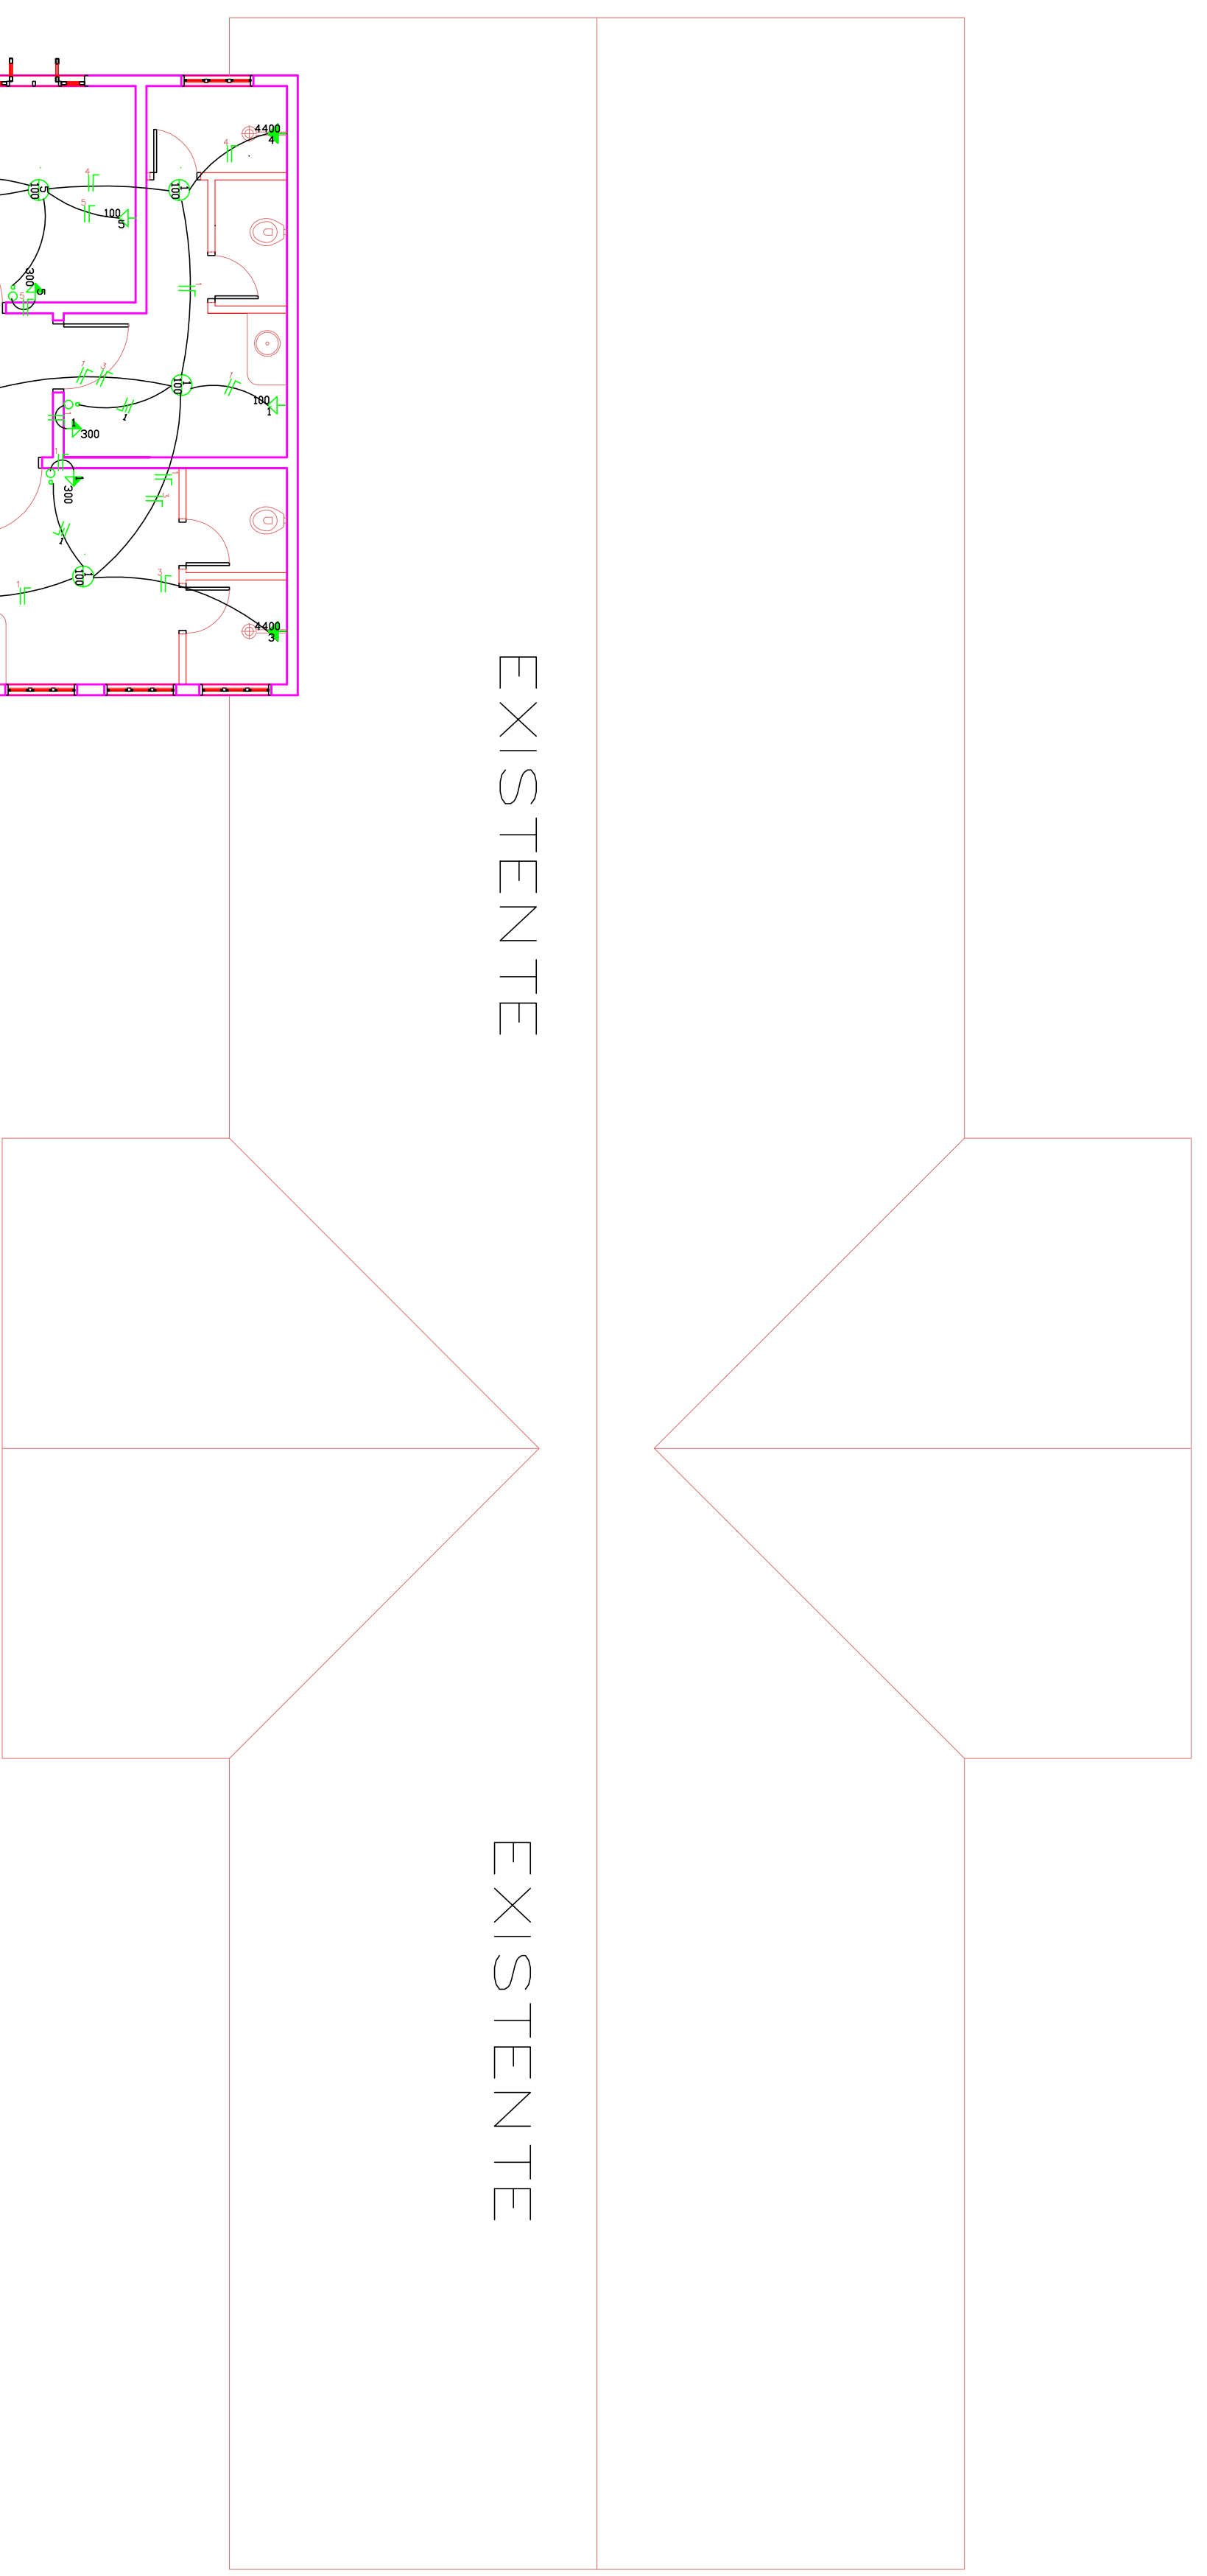


ELETRICO PAVTO. SUPERIOR  
ESC: 1/75

QUADRO DE CARGAS / DIMENS.

CIRCUITO N.	ILUMINA.	TOMADAS	POT. TOTAL	DISU.	FIO ELETRODUTO
01	100	04	2000	15	19
02	03	06	1500	15	2,5
03	00	00	4400	30	6,0
04	00	00	4400	30	6,0
05	03	04	1600	15	19
06	03	04	1300	15	2,5
			15200	50	10

NUMERO DE FASES = 1 ATERRAMENTO = 10 mm2 - COBRE NU

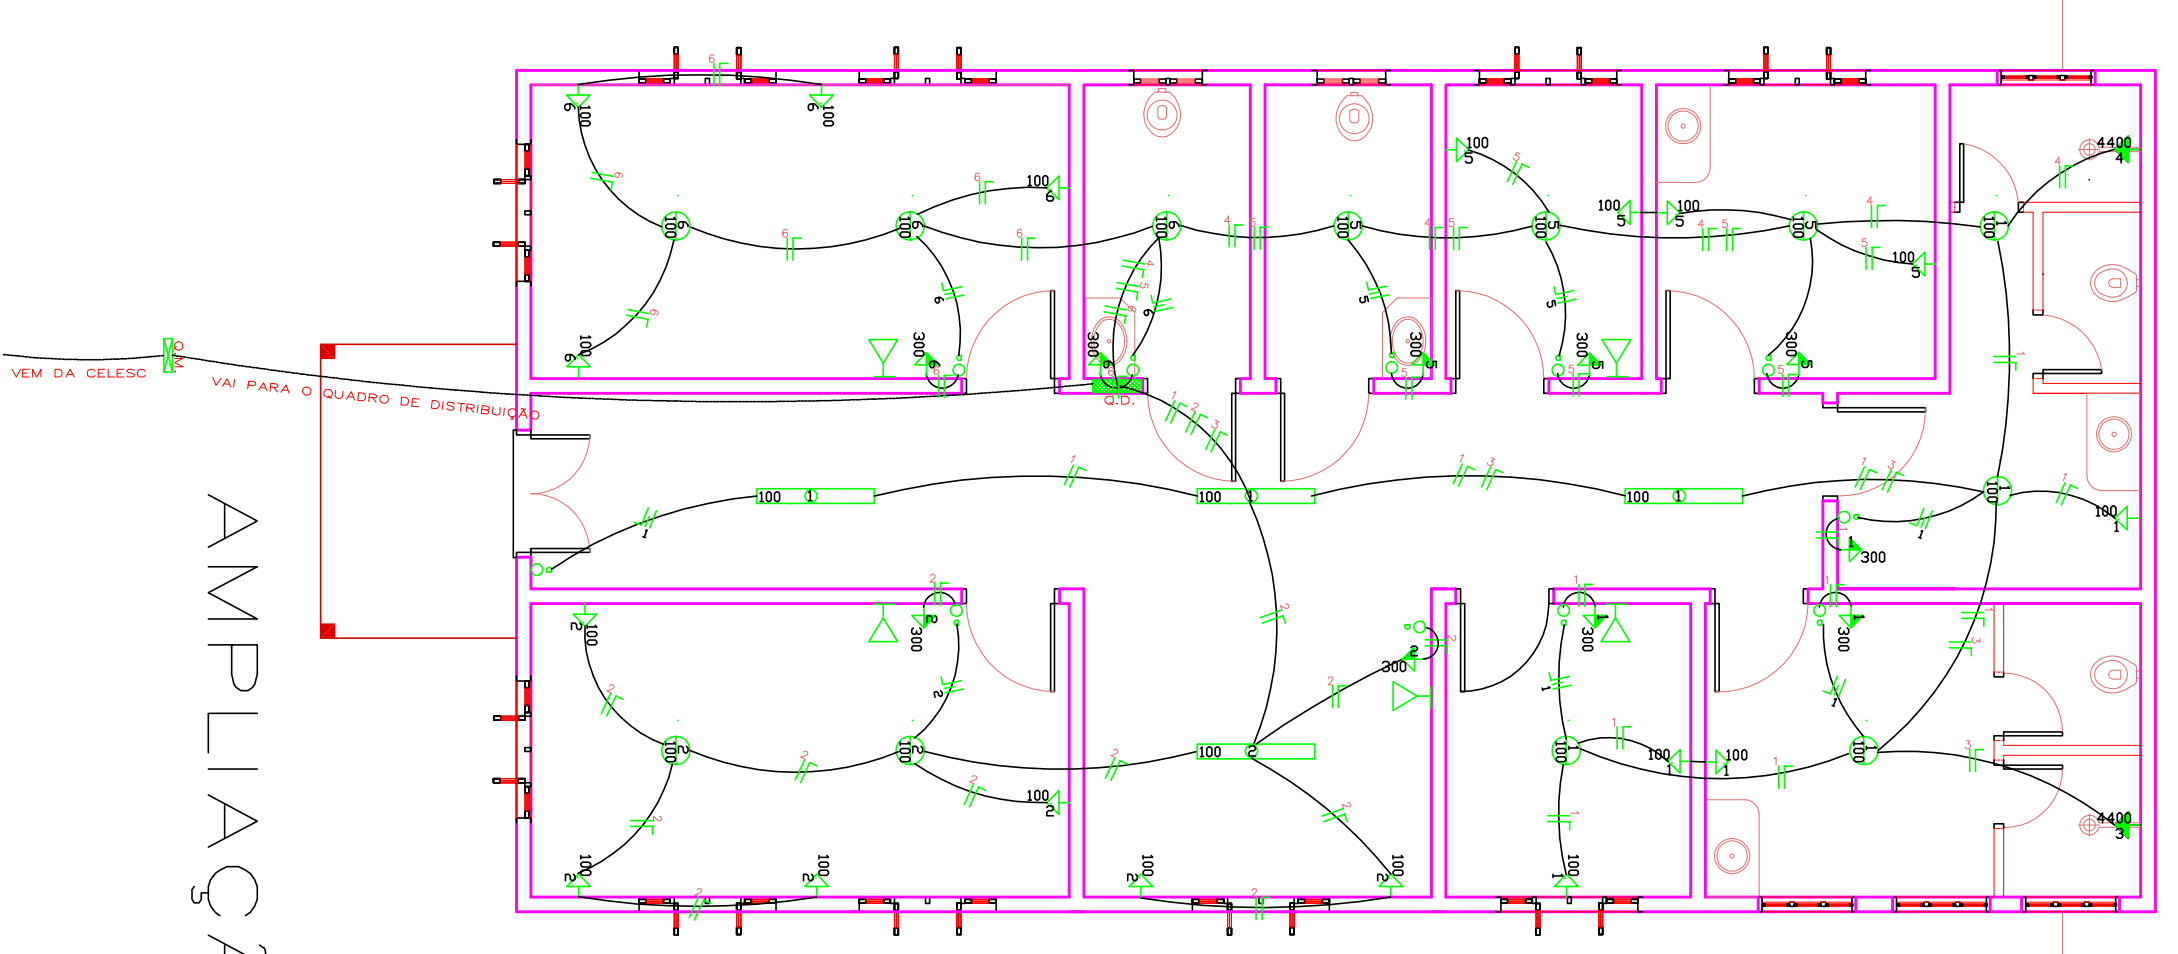

AMPLIACAO

DIREITOS AUTORAIS RESERVADOS

ALTERACOES DO PROJETO SOMENTE PODERAO SER EFETUADAS MEDIANTE AUTORIZACAO DO PROJETISTA

	<b>PROJETO COMPLEMENTAR</b> REFERENCIA POSTO DE SAUDE (AMPLIACAO) PAVIMENTO SUPERIOR ELETRICO	FRANCISA 
João Carlos Munaretto Presidente Odívar Clóvis Bischoff Secretário Executivo	RESPONSÁVEL TÉCNICO <b>JEAN MARCELO ZIERO</b> Arq. E Urb. CAU/BR A242454-0	ASSINATURA
Av. Manoel Bogue, 99 Viderra - SC Fone 56802855	ESCALA <b>1/75</b>	PREFERENCIA
	DATA <b>FEV/2014</b>	