LEGENDA

PAREDE EXISTENTE

PAREDE Á DEMOLIR

PAREDE Á CONSTRUIR

LEGENDA	
○	TV: TUBO DE VENTILACAO
●	CAF: COLUNA DE AGUA FRIA
◎	RALO SIFONADO
◐	CAIXA DE GORDURA
(H)	HIDROMETRO
◉	CAIXA DE INSPECAO 50x60
(FS)	FOSSA SEPTICA
(FA)	FILTRO ANAEROBIO
———	CANALIZACAO DE AGUAS USADAS
———	REDE DE ESGOTO (INCLIN. MIN. 2%)
—— – ——	CANALIZACAO DE AGUAS PLUVIAIS
———	CANALIZACAO DE AGUA FRIA
R.S.	RALO SECO
Cx.S.	CAIXA SIFONADA

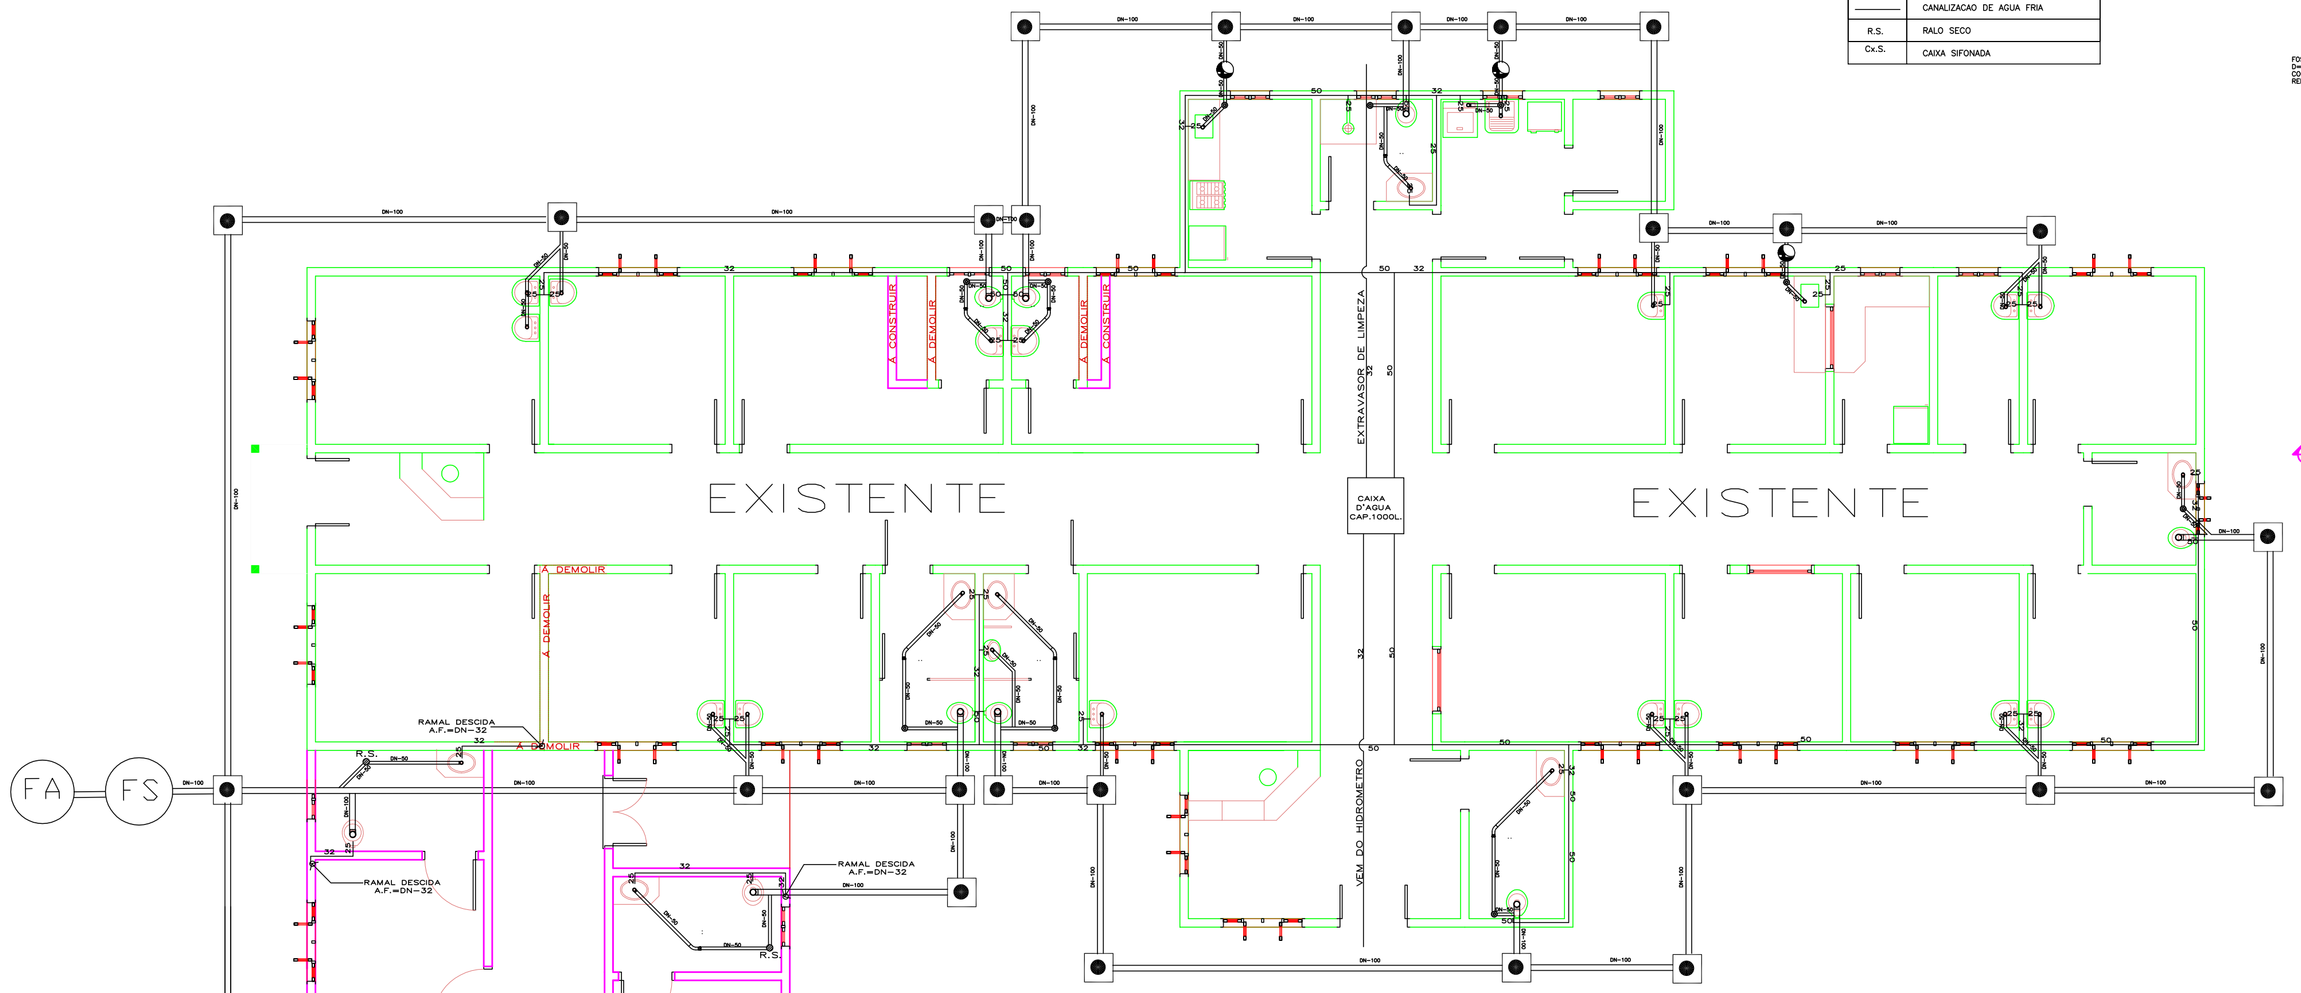

HIDROSSANITÁRIO PAVTO. INFERIOR

ESC: 1/75

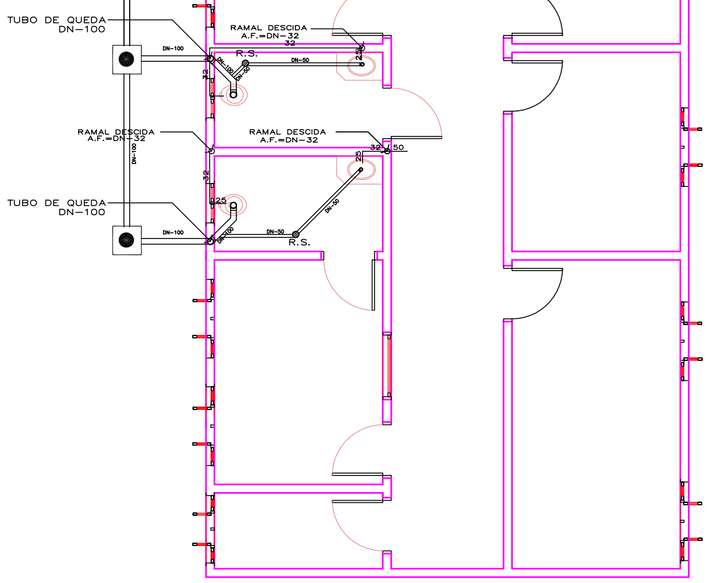

AMPLIAÇÃO

MODELO FOSSA E FILTRO

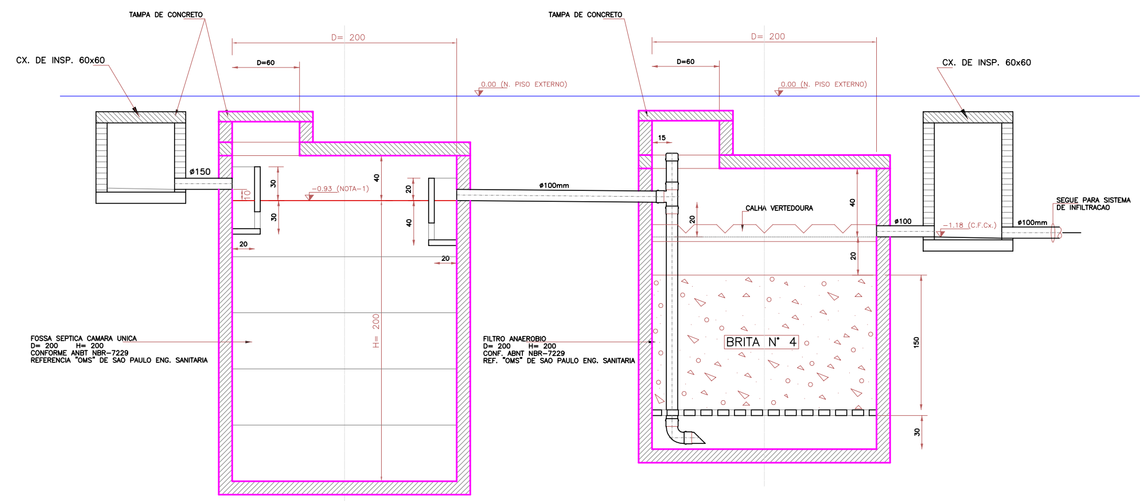

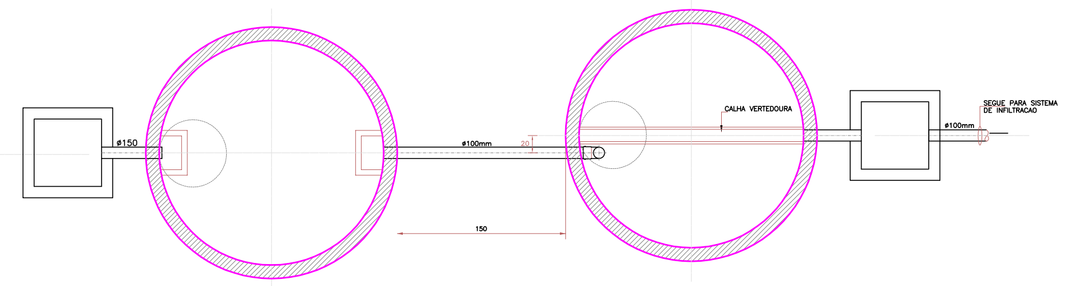

OBS: REDE DE ESGOTO EM FASE DE IMPLANTAÇÃO

DIMENSIONAMENTO DE FOSSA SEPTICA CONFORME NORMA 7229/93

DADOS

NUMERO DE UNIDADES CONTRIBUINTES TEMPORARIO = 55 PESSOAS
TIPO DE EDIFICACAO FABRICA EM GERAL
TEMPERATURA MEDIA DO MES MAIS FRIO 12
INTERVALO ENTRE LIMPEZAS 1 ANOS
CONTRIBUICAO C 70
QUANTIDADE DE LODO Lf 0.30
PROFUNDIDADE = 1.80 m
COEFICIENTE E 65
COEFICIENTE T (EM DIAS) 1

RESULTADOS

PROFUNDIDADE MINIMA RECOMENDADA (m) 1.20
PROFUNDIDADE MAXIMA RECOMENDADA (m) 2.20
CONTRIBUICAO DIARIA (l) 420.00
VOLUME UTIL CALCULADO (l) 5142.50
VOLUME UTIL ADOTADO (l) 6280.00
DIAMETRO ADOTADO 2.00

AUTOR DO PROGRAMA CONSERT CONST. E INCORP. LTDA

DIMENSIONAMENTO DE FILTRO ANAEROBIO CONFORME NORMA 7229/82

DADOS

NUMERO DE UNIDADES CONTRIBUINTES TEMPORARIO = 55 PESSOAS
TIPO DE EDIFICACAO FABRICA EM GERAL
TEMPERATURA MEDIA DO MES MAIS FRIO 12
INTERVALO ENTRE LIMPEZAS 1 ANOS
CONTRIBUICAO C 70
PROFUNDIDADE = 1.80 m
COEFICIENTE E 65
COEFICIENTE T (EM DIAS) 1

RESULTADOS

CONTRIBUICAO DIARIA (l) 420.00
VOLUME UTIL CALCULADO (l) 6160.00
VOLUME UTIL ADOTADO (l) 6280.00
DIAMETRO ADOTADO 2.00

AUTOR DO PROGRAMA CONSERT CONST. E INCORP. LTDA

DIREITOS AUTORAIS RESERVADOS
ALTERACOES DO PROJETO SOMENTE PODERAO SER EFETUADAS MEDIANTE AUTORIZACAO DO PROJETISTA

AMARP
Associação dos Municípios do Alto Vale do Rio do Peixe

João Carlos Munaretto
Presidente

Odivar Clóvis Biscaro
Secretario Executivo

Av. Manoel Roque, 99
Videira - SC
Fone 5660255

TITULO: PROJETO COMPLEMENTAR

PRANCHA: 09

REFERENCIA: POSTO DE SAÚDE (AMPLIAÇÃO)
PAVIMENTO INFERIOR
HIDROSANITÁRIO

PROPRIETARIO: PREF. MUN. PINHEIRO PRETO
82.827.148/0001-69
CPF/CGC

ASSINATURA

RESPONSAVEL TECNICO: JEAN MARCELO ZIERO
ARQ. E URB. CAU/BR A32454-0

ASSINATURA

DESENHO: JESSICA

ESCALA: 1/75

DATA: FEV/2014

PREFEITURA