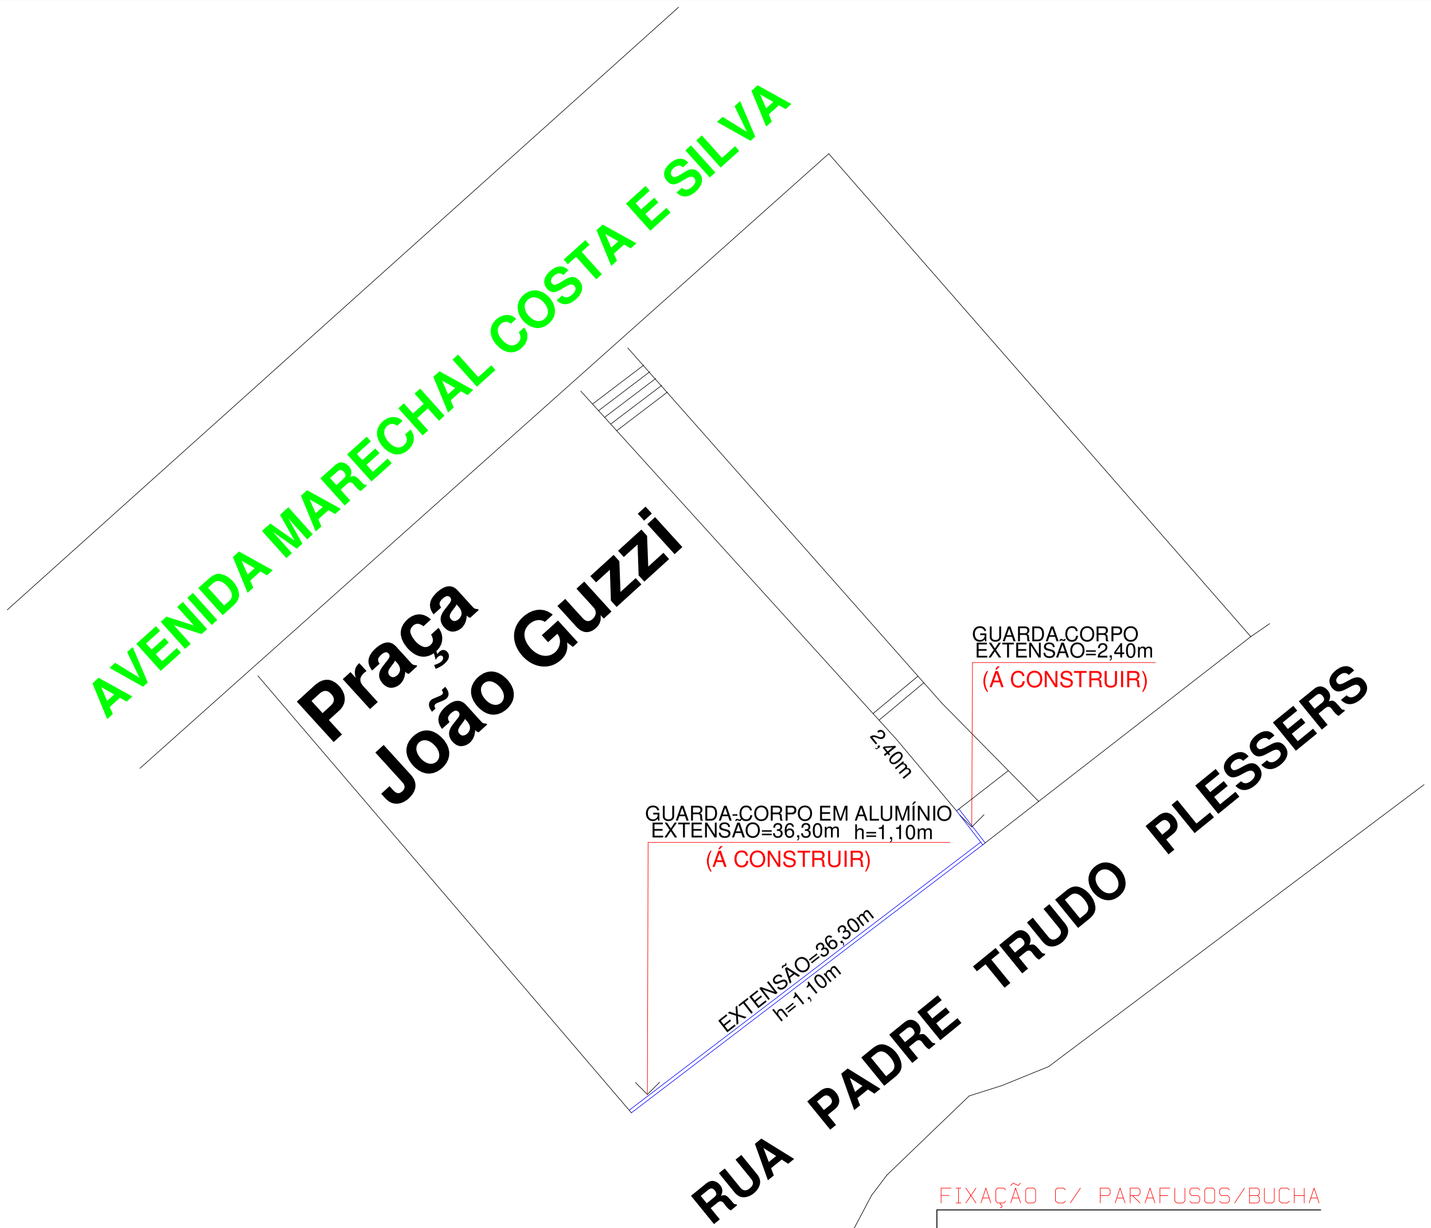

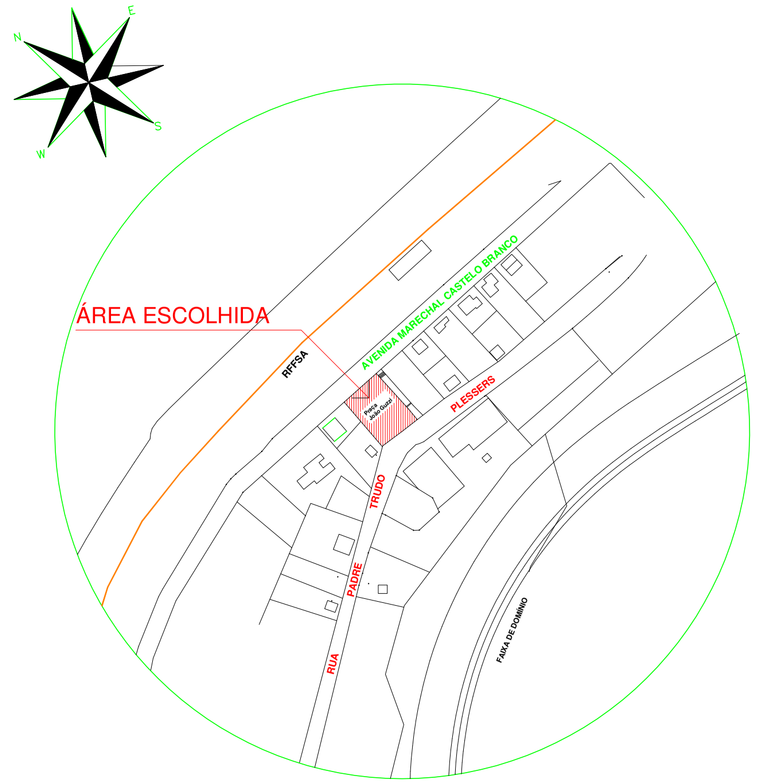

LOCALIZAÇÃO
SEM ESCALA

TOTAL GERAL

EXTENSÃO ALAMBRADO = 38,70ml
ÁREA TOTAL = 42,57m2
OBS: VÃO A CADA 2m (1 COLUNA)

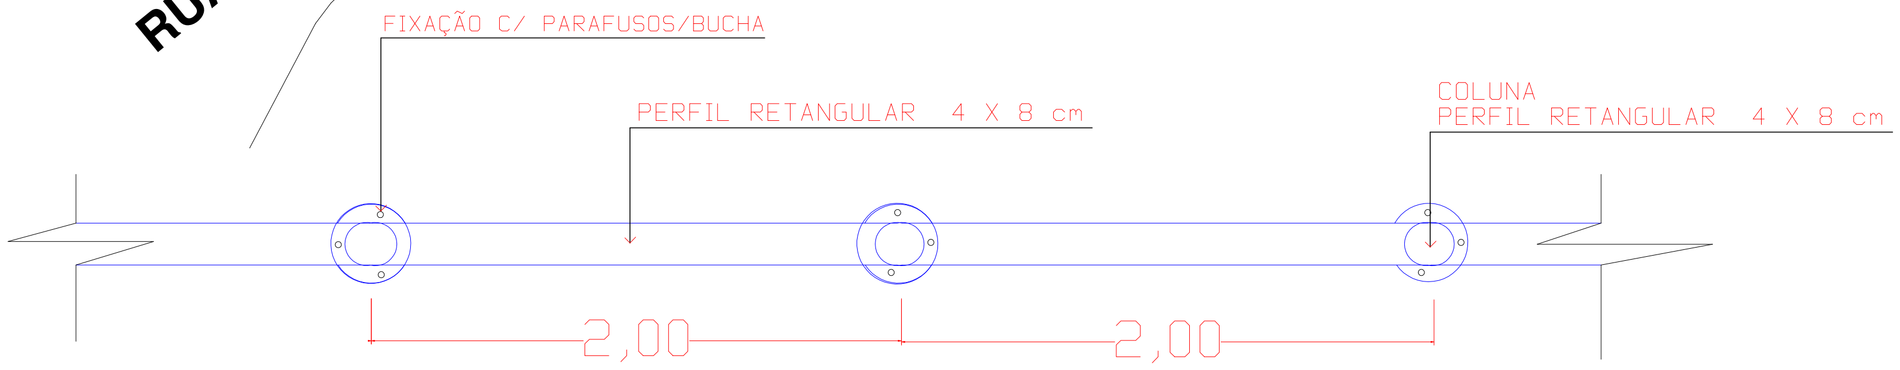

ALAMBRADO DE ALUMÍNIO LATERAL

S/ESCALA

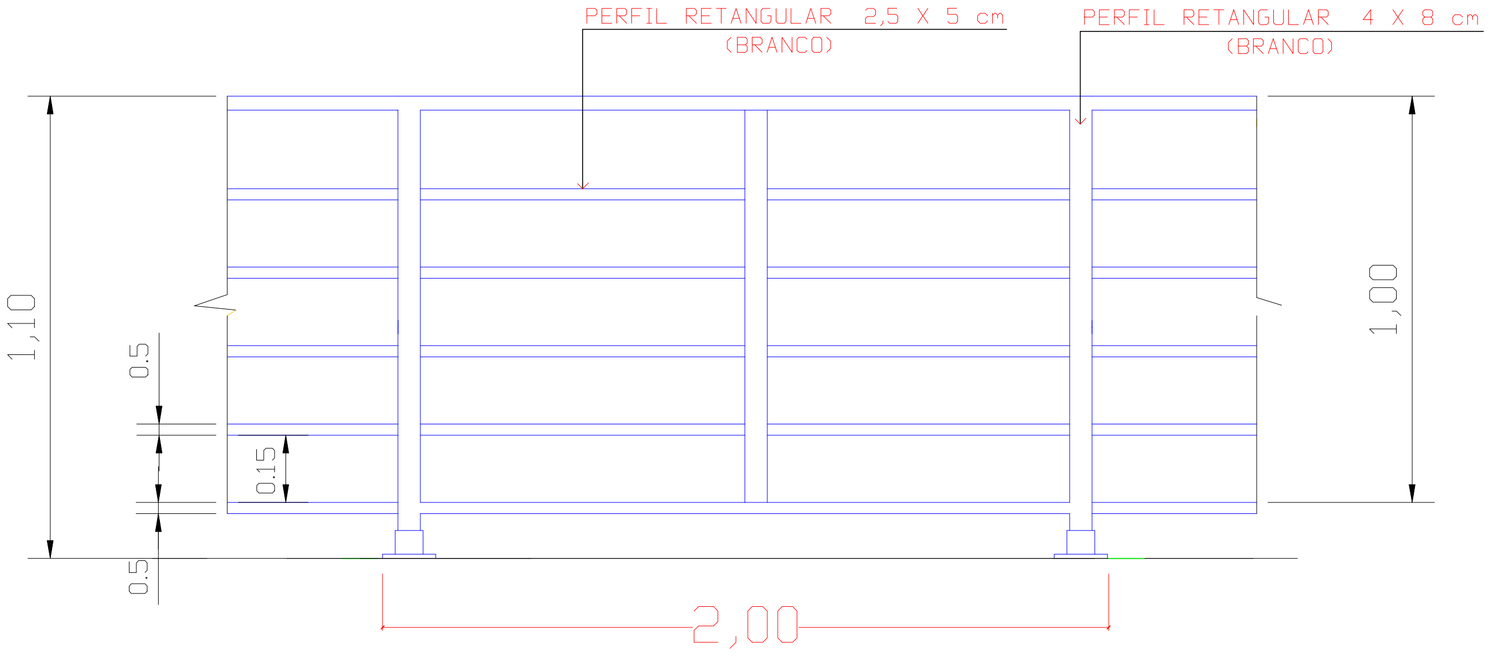

DIREITOS AUTORAIS RESERVADOS
ALTERACOES DO PROJETO SOMENTE PODERAO SER EFETUADAS MEDIANTE AUTORIZACAO DO PROJETISTA

AMARP
Associação dos Municípios do Alto Vale do Rio do Peixe

Raul Ribas Neto
Presidente

Odivar Clóvis Biscaro
Secretario Executivo

Av. Manoel Roque, 99
Videira – SC
Fone 5660255

TÍTULO: PROJETO GUARDA-CORPO
PRANCHA: 01
REFERENCIA: RUA PADRE TRUDO PLESSERS
PRAÇA MUNICIPAL (FRENTE IGREJA)
GUARDA-CORPO EM ALUMÍNIO
PROPRIETÁRIO: PREF. MUN. PINHEIRO PRETO
82.827.148/0001-69
CPF/CGC
ASSINATURA
RESPONSAVEL TECNICO: JEAN MARCELO ZIERO
ARQ. E URB.. CAU/BR A32454-0
ASSINATURA
DESENHO: JEAN
ESCALA: INDICADA
DATA: JUN/2019
PREFEITURA