



**CRAS PORTE I E II
PLANTA LOCAÇÃO**
 ÁREA TERRENO: 12,00x34,05x25,35x14,90=350,65 m²
 ÁREA MÍNIMA TERRENO: 12,00 X 25,65 = 307,74 m²
 TAXA DE PERMEABILIDADE: 30%

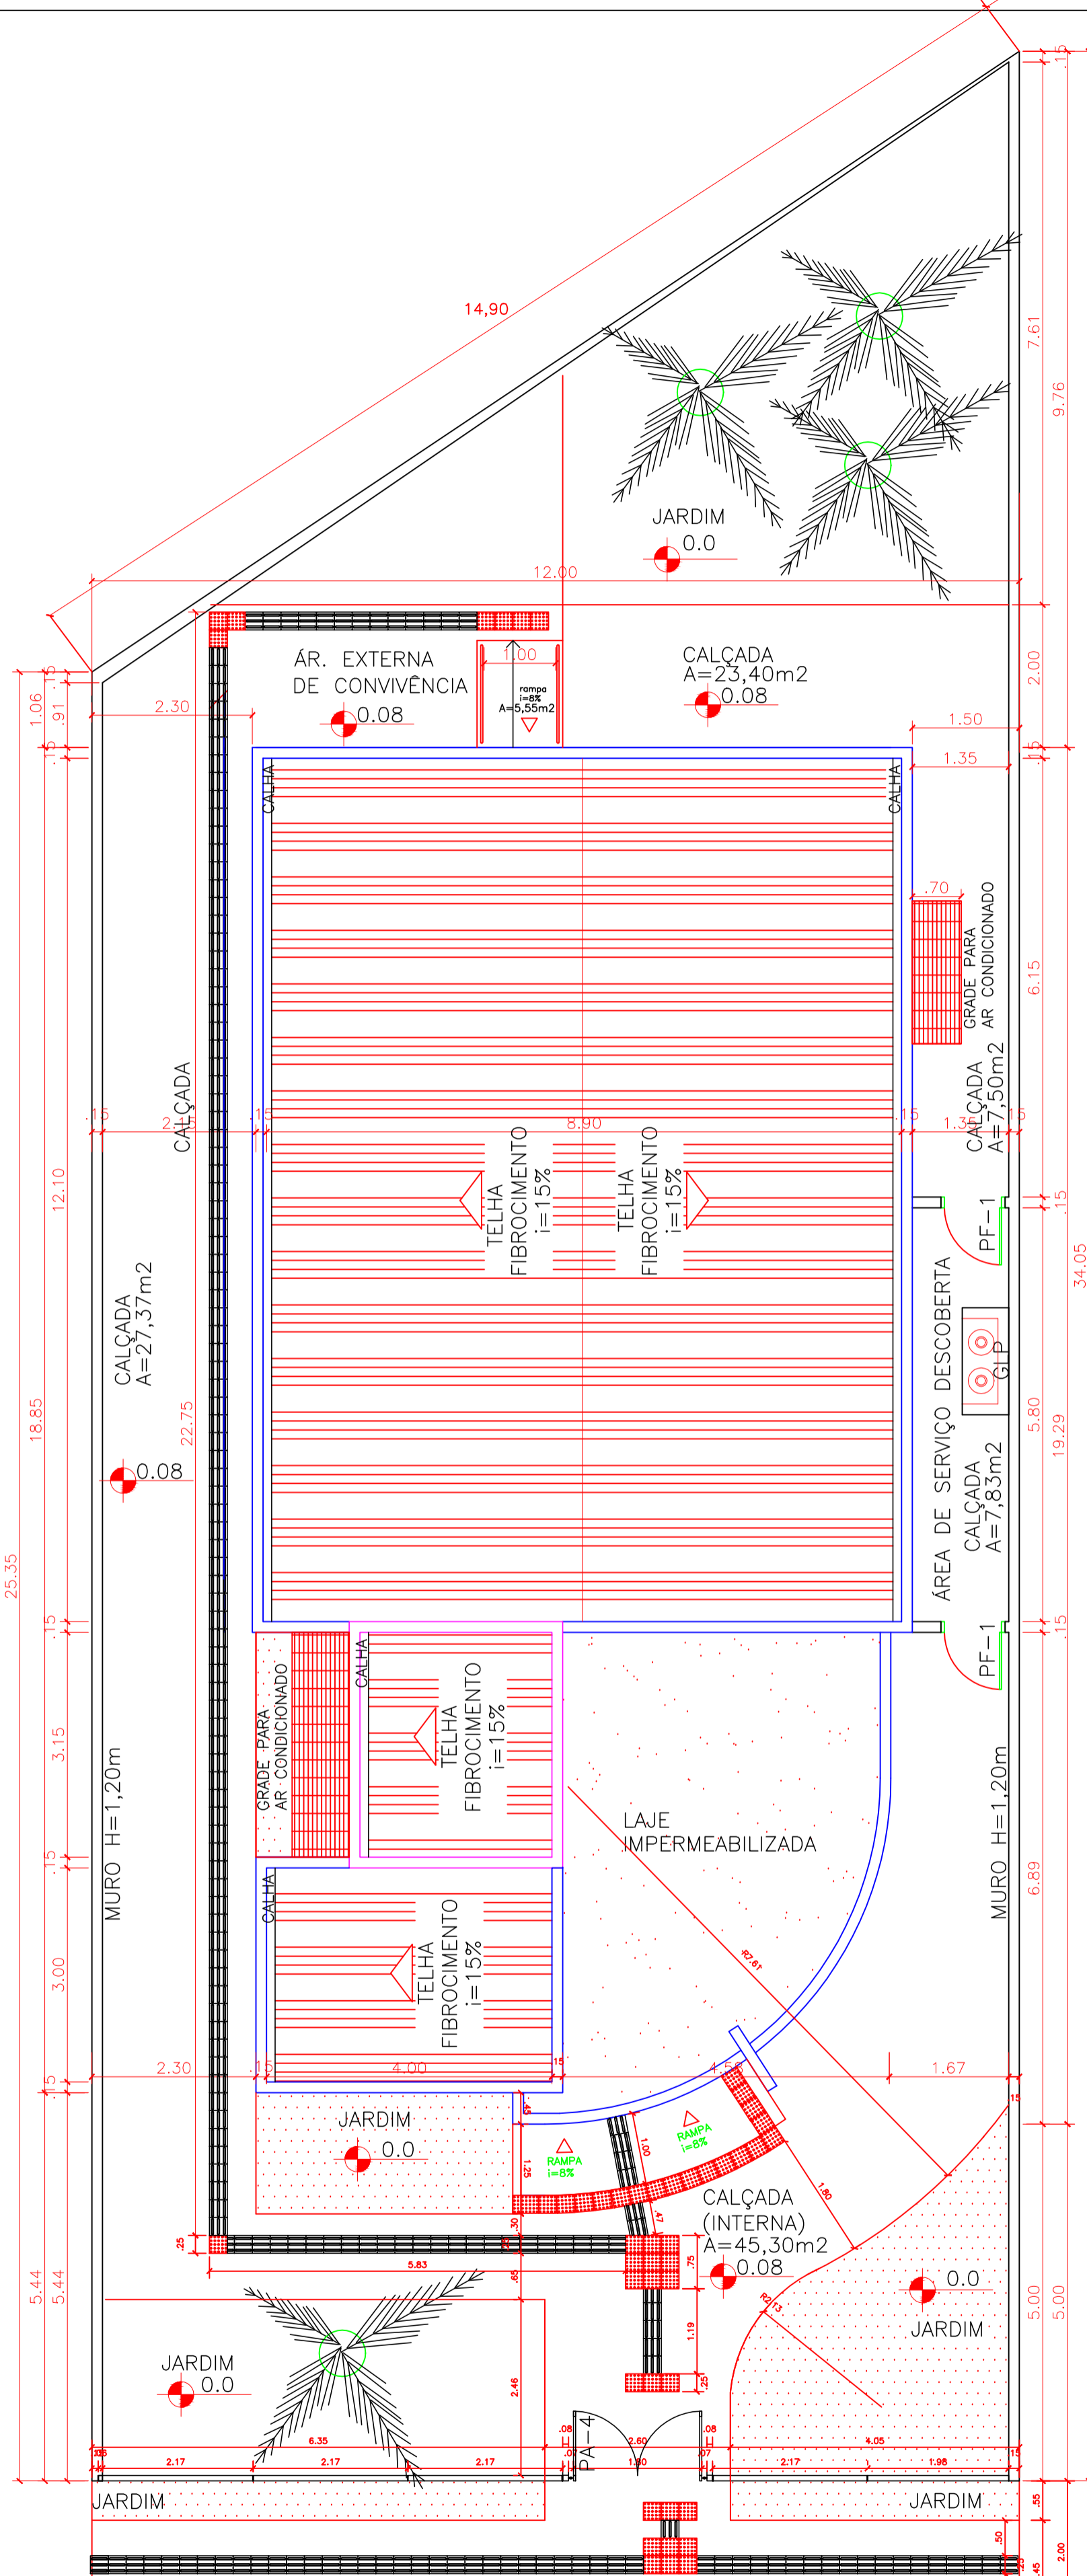

CRAS PORTE I E II - PLANTA LOCAÇÃO & ACESSIBILIDADE
 Piso Tátil - Área externa
 ÁREA: 165,30 m²

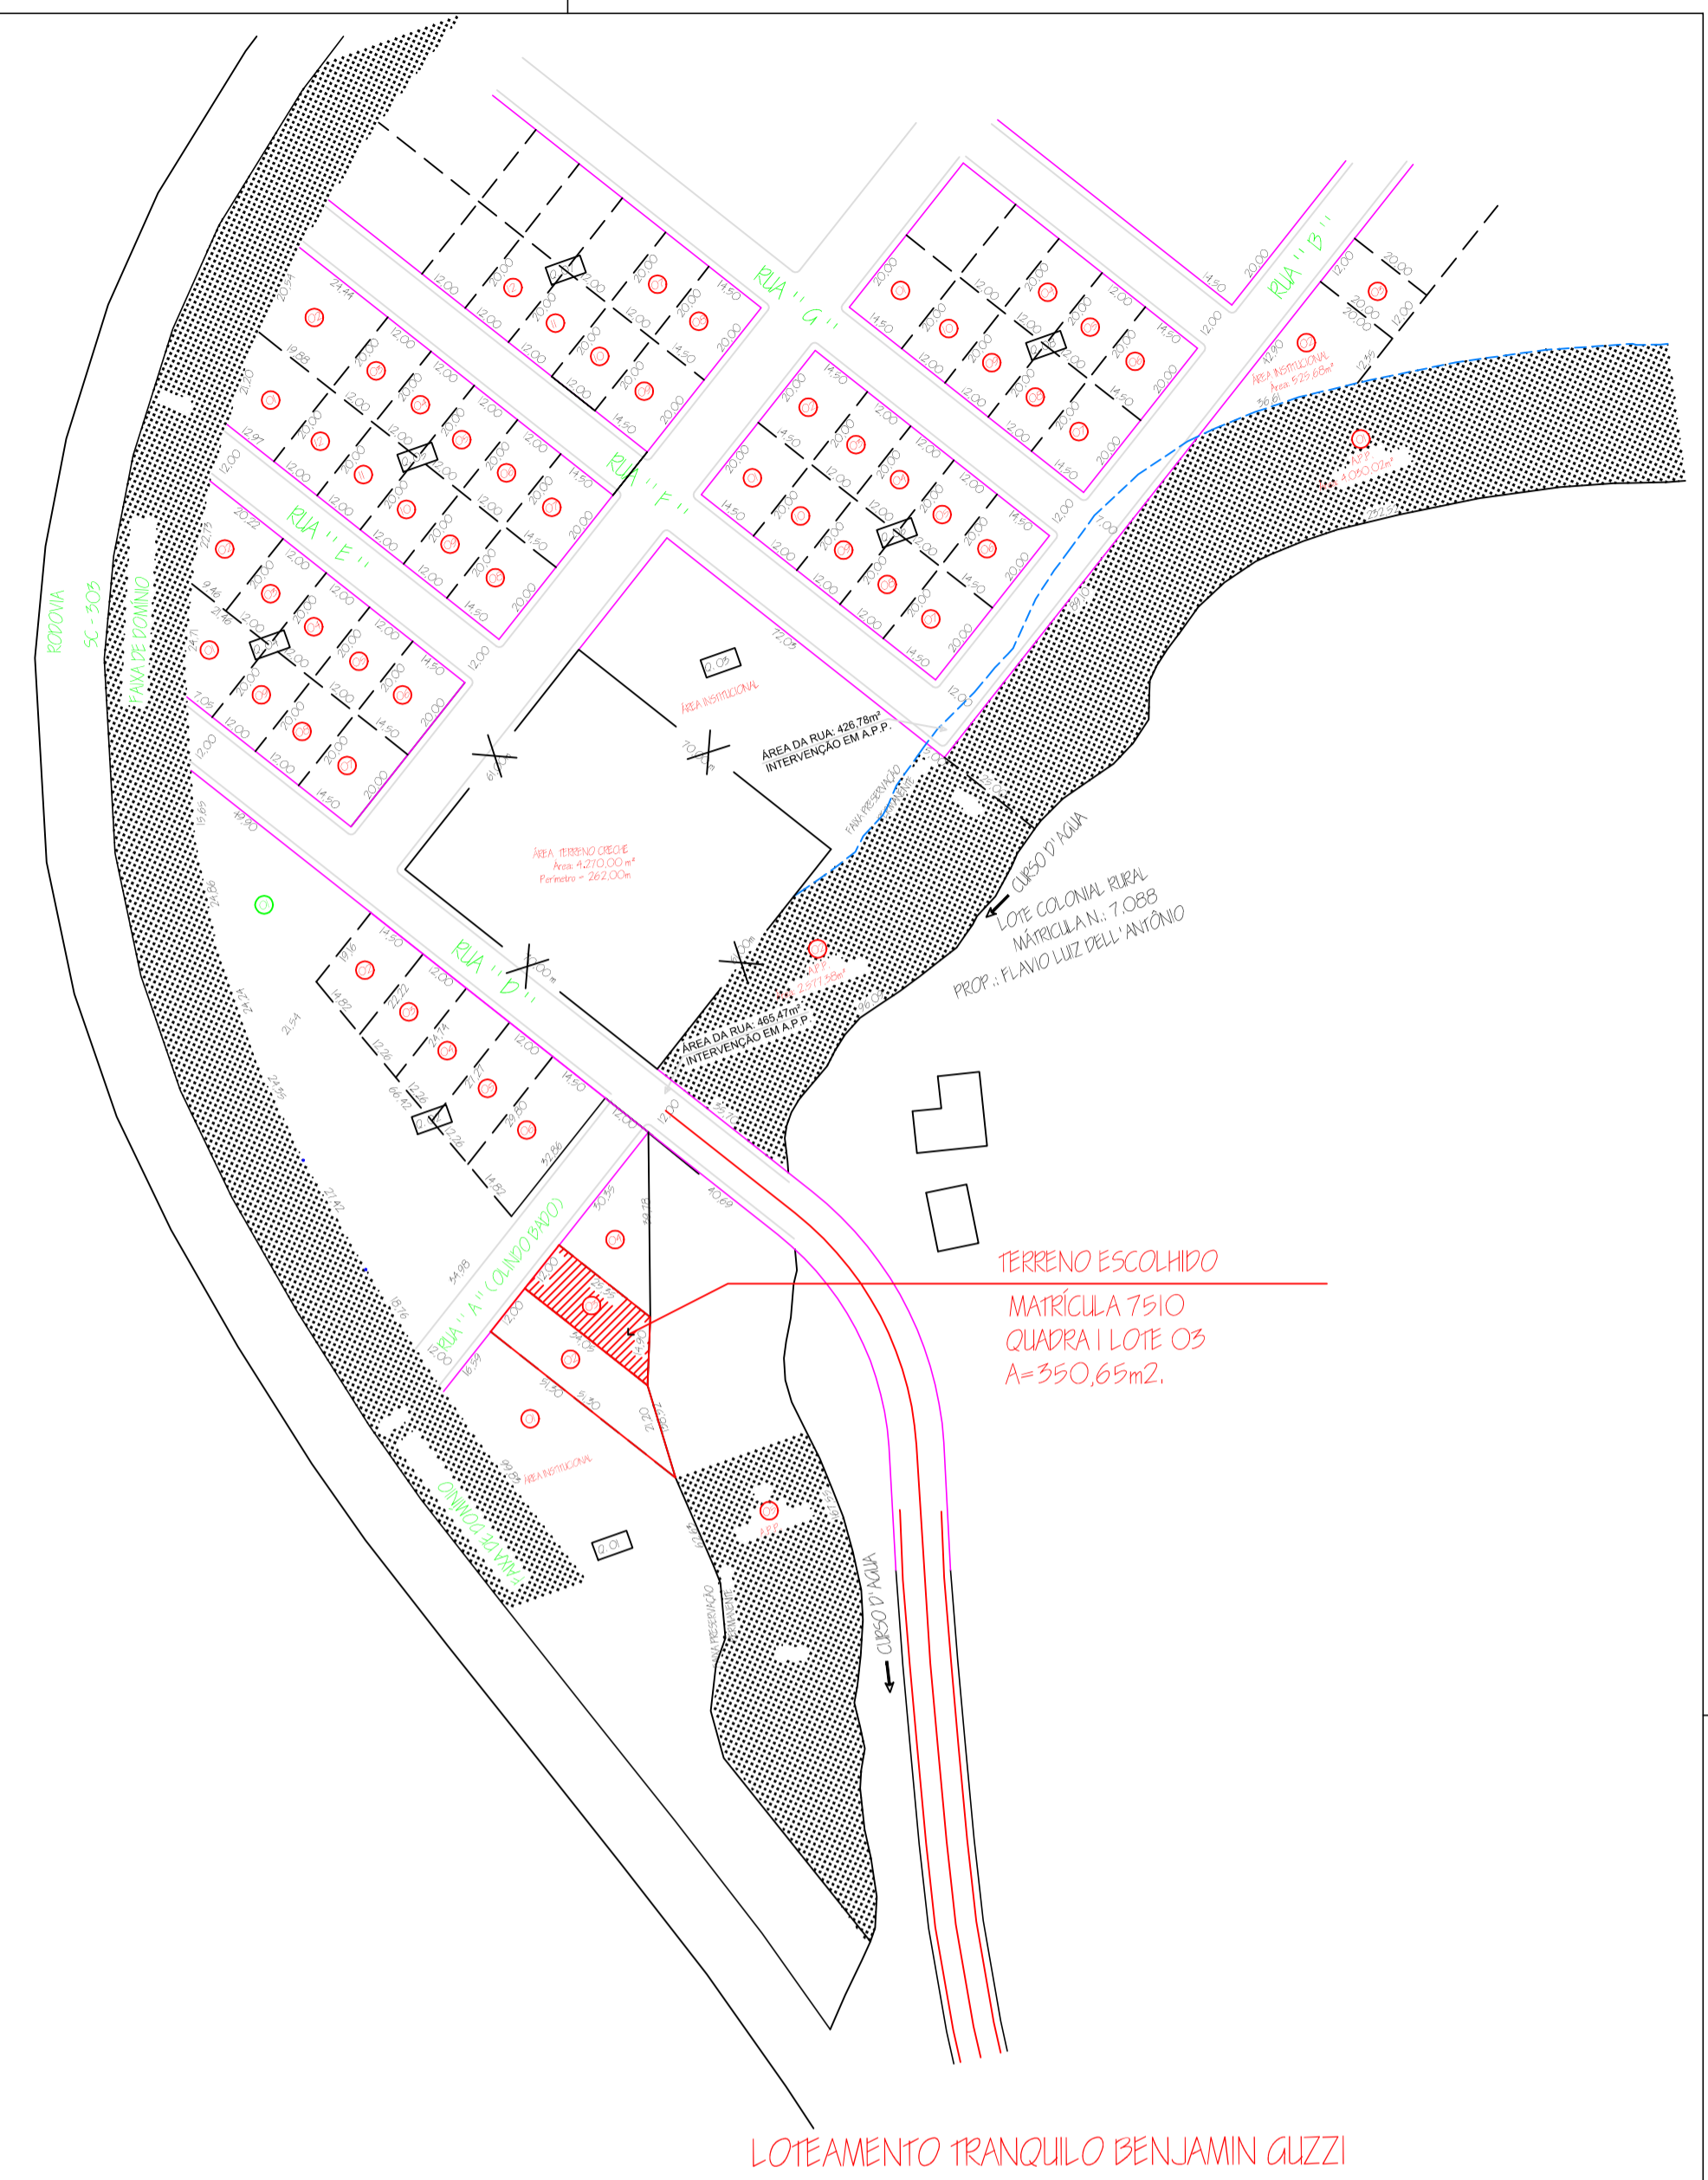

DIREITOS AUTORAIS RESERVADOS	
ALTERAÇÕES DO PROJETO SOMENTE - PODERÃO SER EFETUADAS MEDIANTE AUTORIZAÇÃO DO PROJETISTA	
 AMARP Associação dos Municípios do Alto Vale do Rio do Peixe	TÍTULO PROJETO ARQUITETÔNICO REFERÊNCIA C.R.A.S PLANTA DE LOCAÇÃO E ACESSIBILIDADE PLANTA DE LOCALIZAÇÃO
PROPRIETÁRIO PREF. MUN. PINHEIRO PRETO	PRANCHA <div style="font-size: 2em; font-weight: bold;">00</div>
RESPONSÁVEL TÉCNICO JEAN MARCELO ZIERO ARQ. E URB. - CAU/BR A32454-0	ASSINATURA <hr/>
DESENHO ELISANDRA BARETTA	ASSINATURA <hr/>
Av. Manoel Roque, 99 Videira - SC Fone 5660255	ESCALA 1 / 75 DATA JUN/2019