


- LEGENDA:
- Piso Direcional — 0,25 x 0,25m  
Piso Direcional — indicando a rota.
  - Piso de Alerta — 0,25 x 0,25m  
Piso de Alerta — indicando: obstáculo, mudança de rota, rampa, etc.


CRAS PORTE I E II — PLANTA BAIXA & ACESSIBILIDADE  
Piso Tátil interno  
ÁREA: 165,30 m<sup>2</sup>

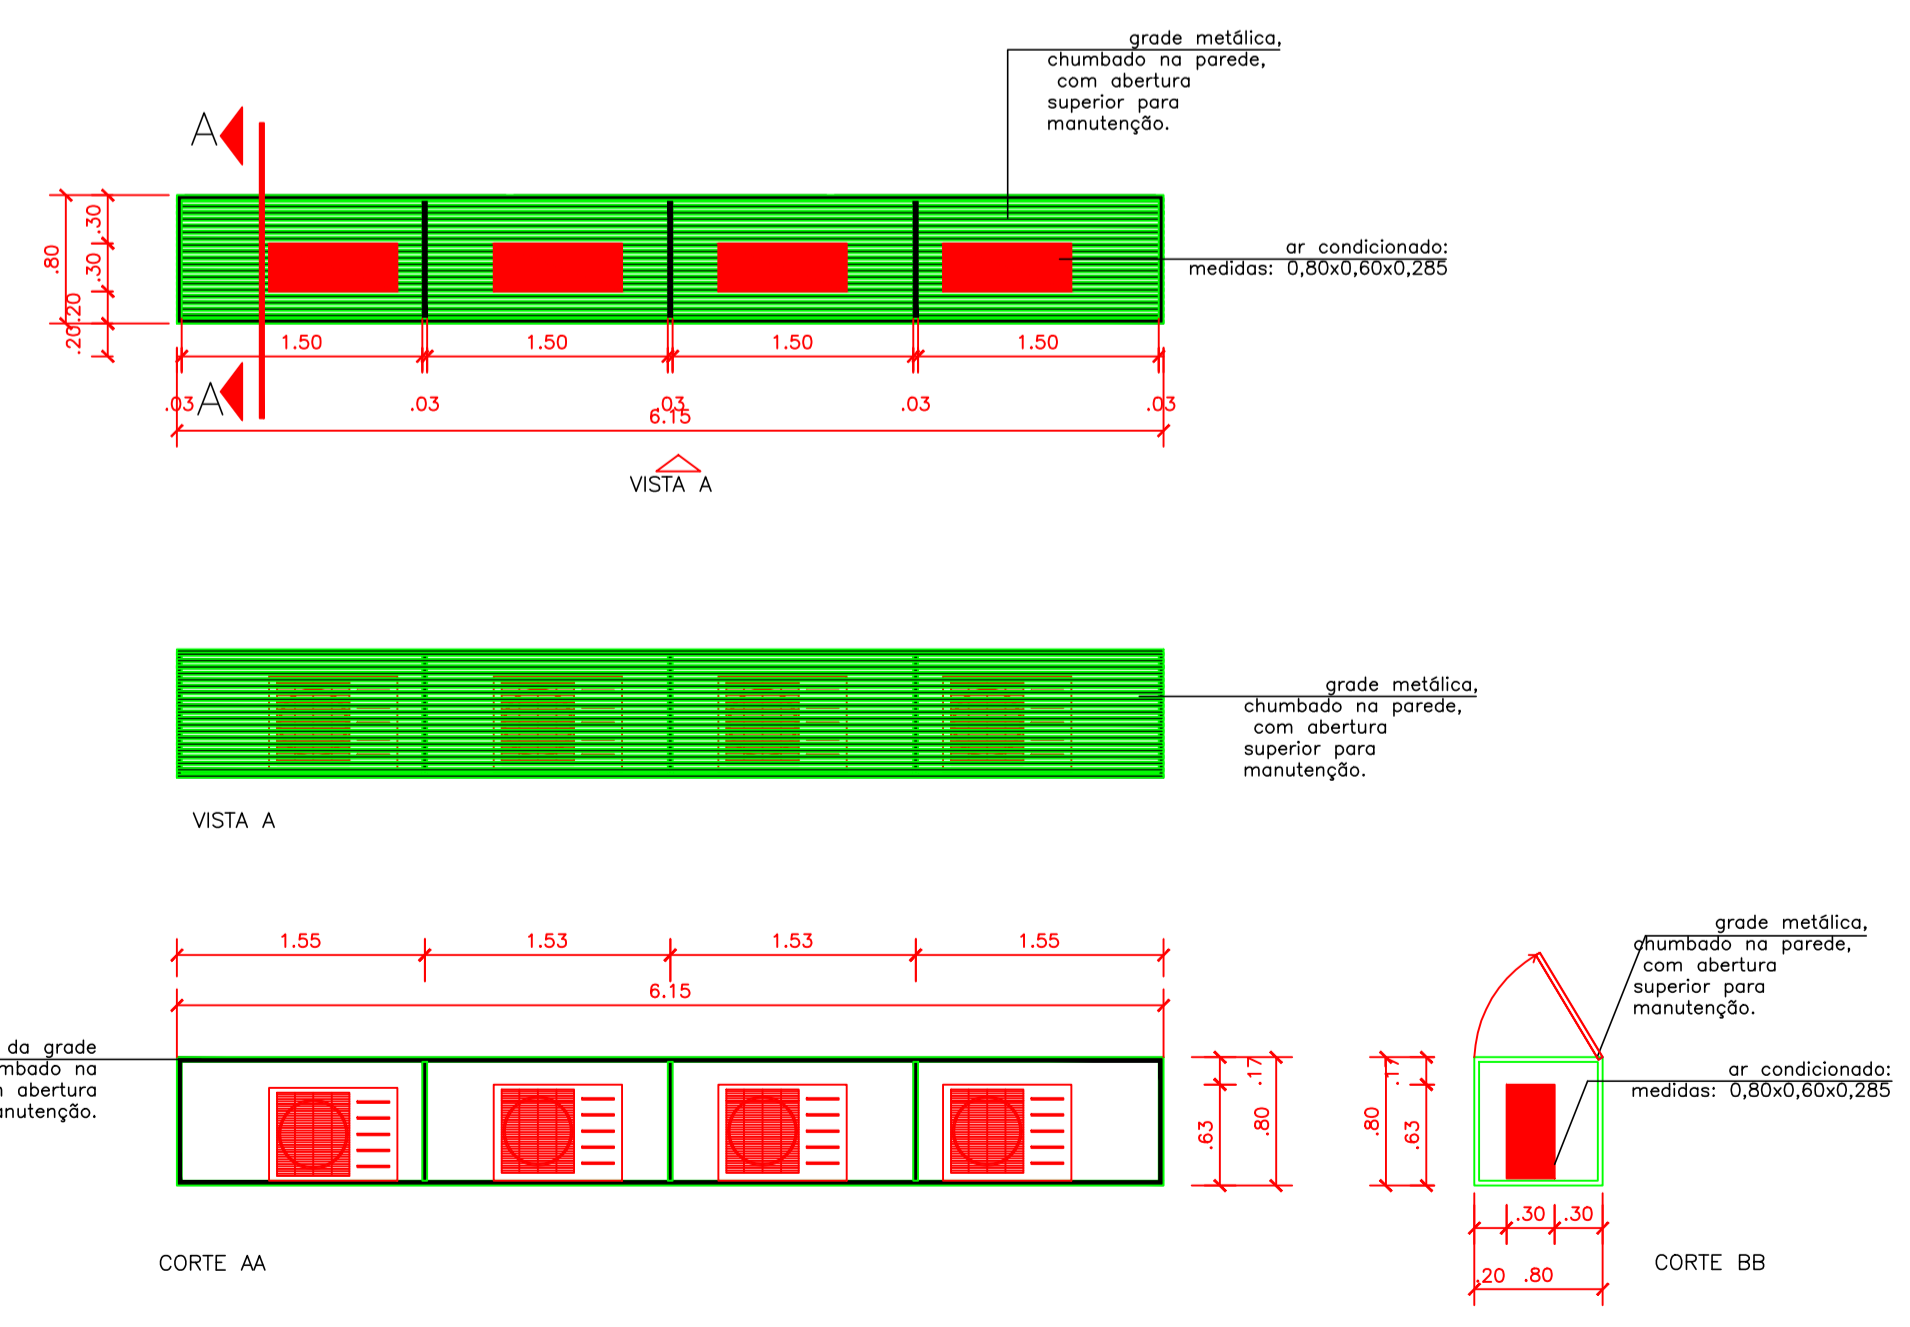

DETALHE CAIXA METÁLICA AR CONDICIONADO 1



DETALHE DE ESQUADRIAS

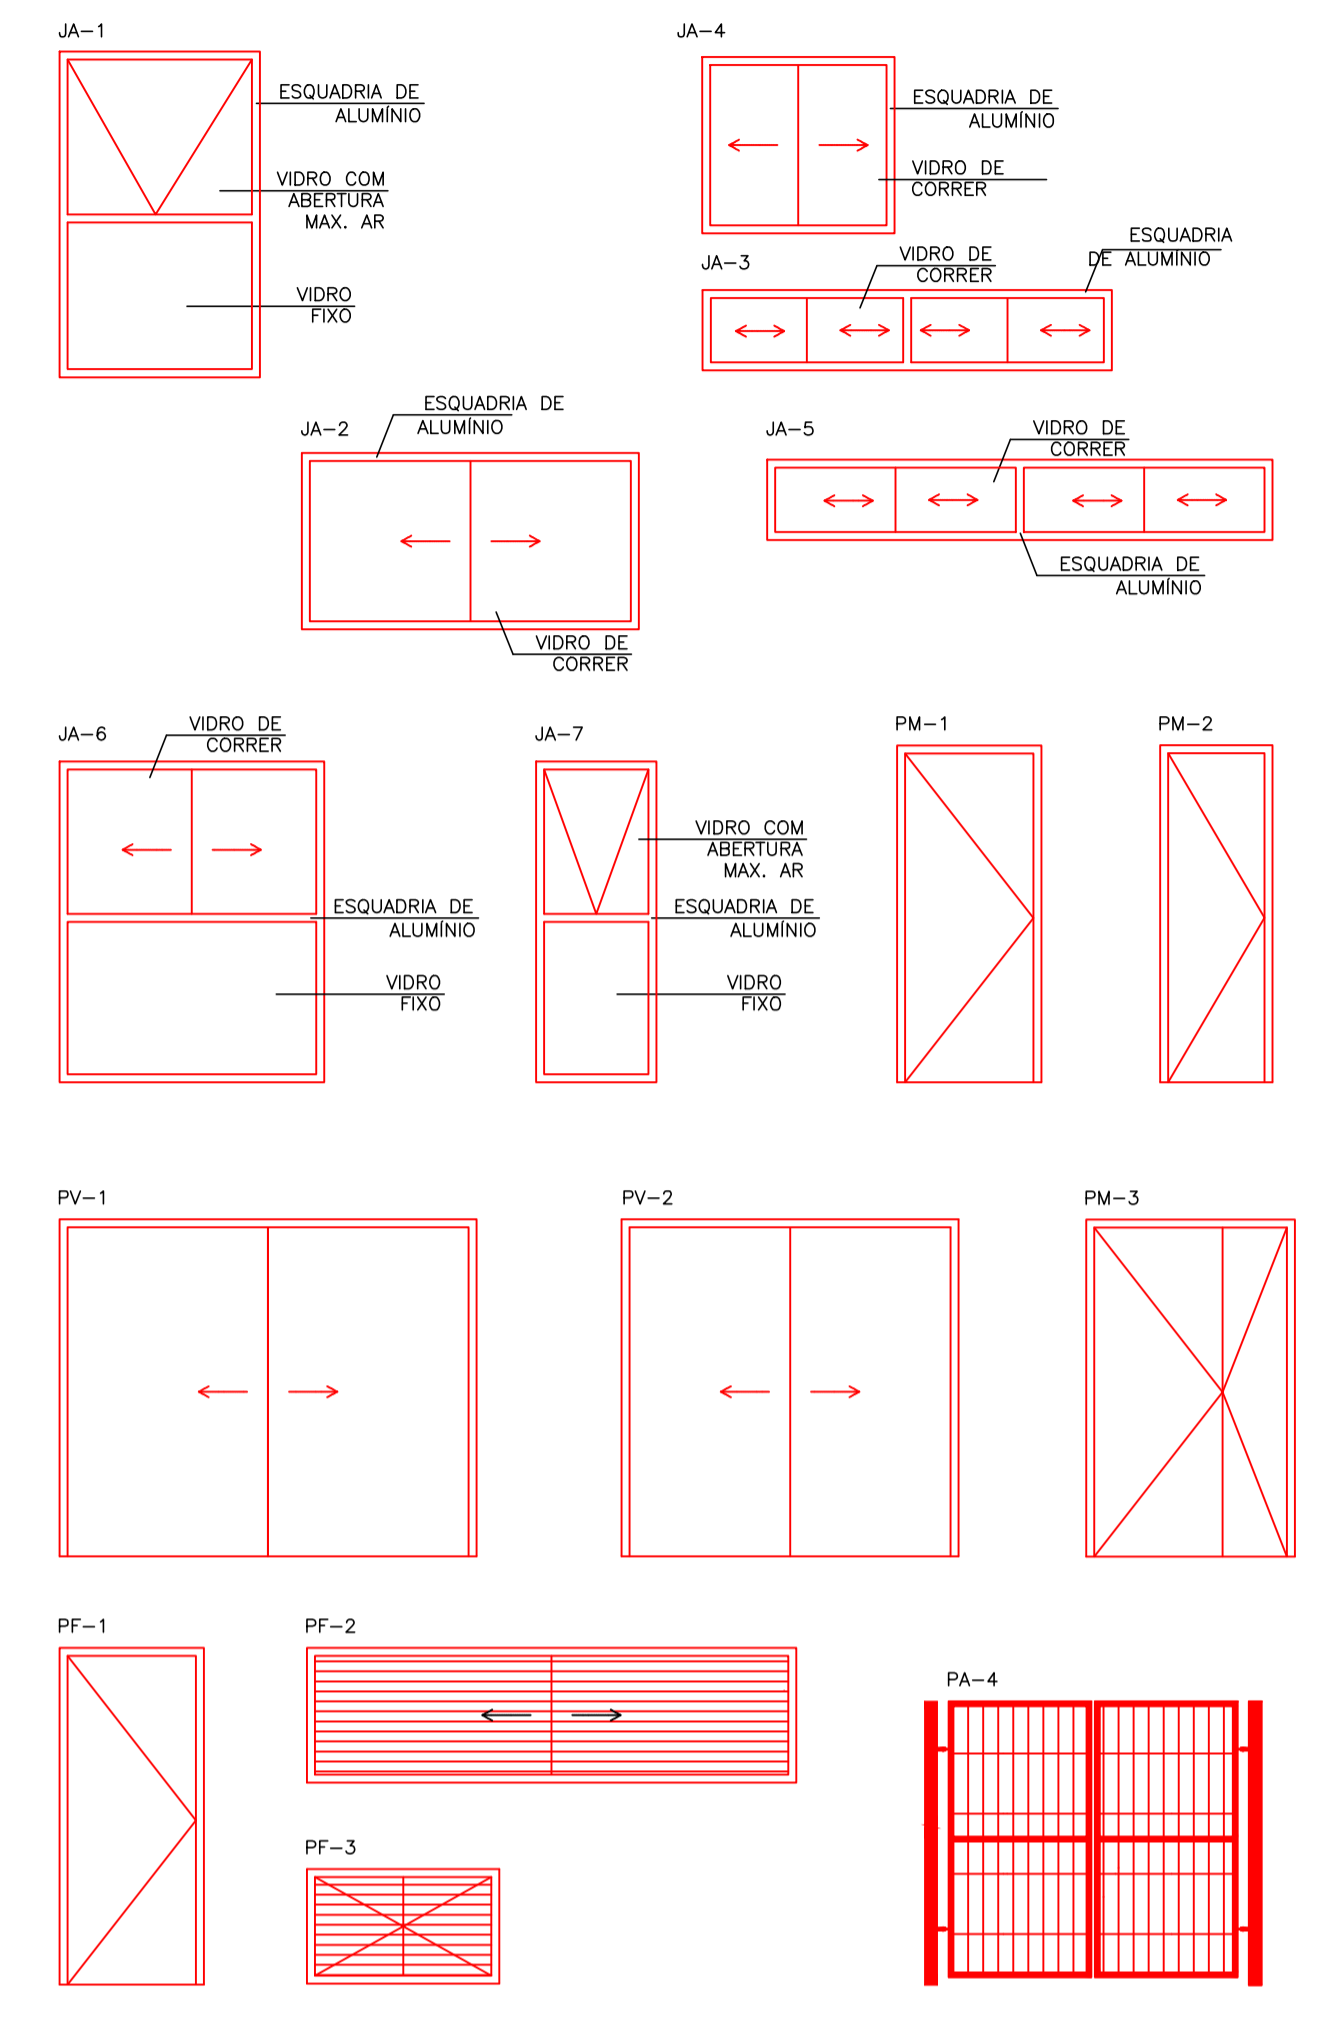

<b>DIREITOS AUTORAIS RESERVADOS</b>		
ALTERAÇÕES DO PROJETO SOMENTE PODERÃO SER EFETUADAS MEDIANTE AUTORIZAÇÃO DO PROJETISTA		
	TÍTULO	PRANCHA
	<b>PROJETO ARQUITETÔNICO</b>	
REFERÊNCIA	02	
C.R.A.S PLANTA BAIXA ACESSIBILIDADE INTERNA DETALHE ESQUADRIAS/CX. AR CONDICIONADO		
PROPRIETÁRIO	ASSINATURA	
PREF. MUN. PINHEIRO PRETO		
RESPONSÁVEL TÉCNICO	ASSINATURA	
Anildo F. de Castilho Presidente		
Odivar Clévis Biscaro Secretário Executivo		
DESENHO	ESCALA	PREFEITURA
JEAN ZIERO	1 / 50	
DATA	FEV/2019	
Av. Manoel Roque, 99 Vieira — SC Fone 5660255		