



**CORTE LONGITUDINAL**  
Escala 1/75

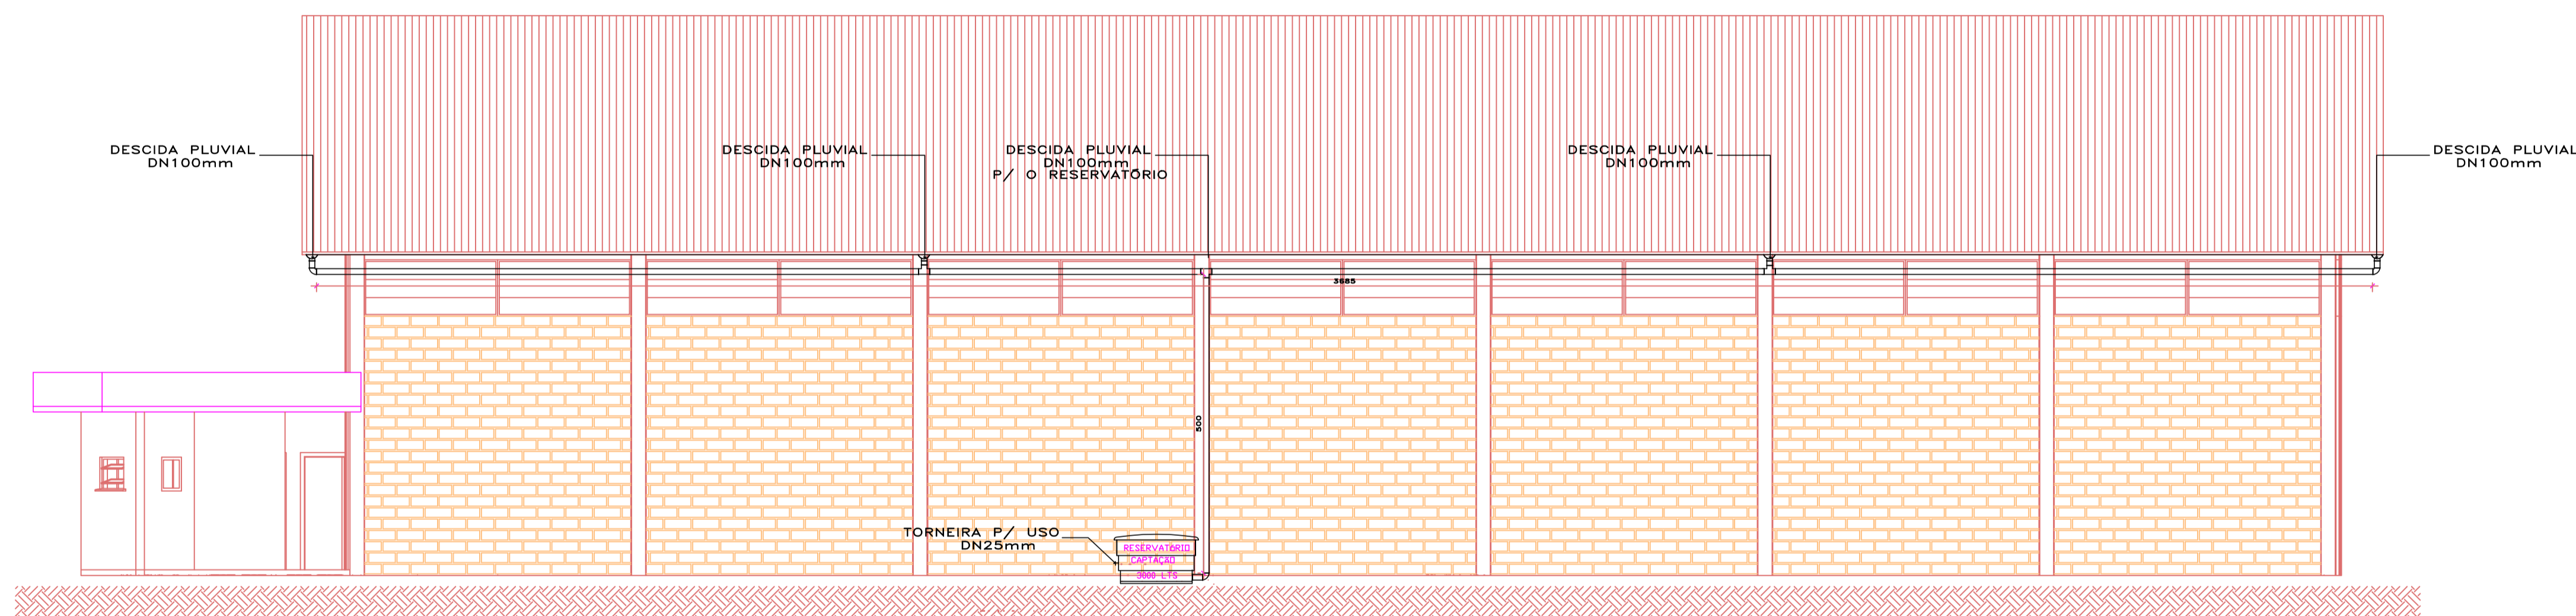

**ELEVAÇÃO P/. RUA**  
Escala 1/75

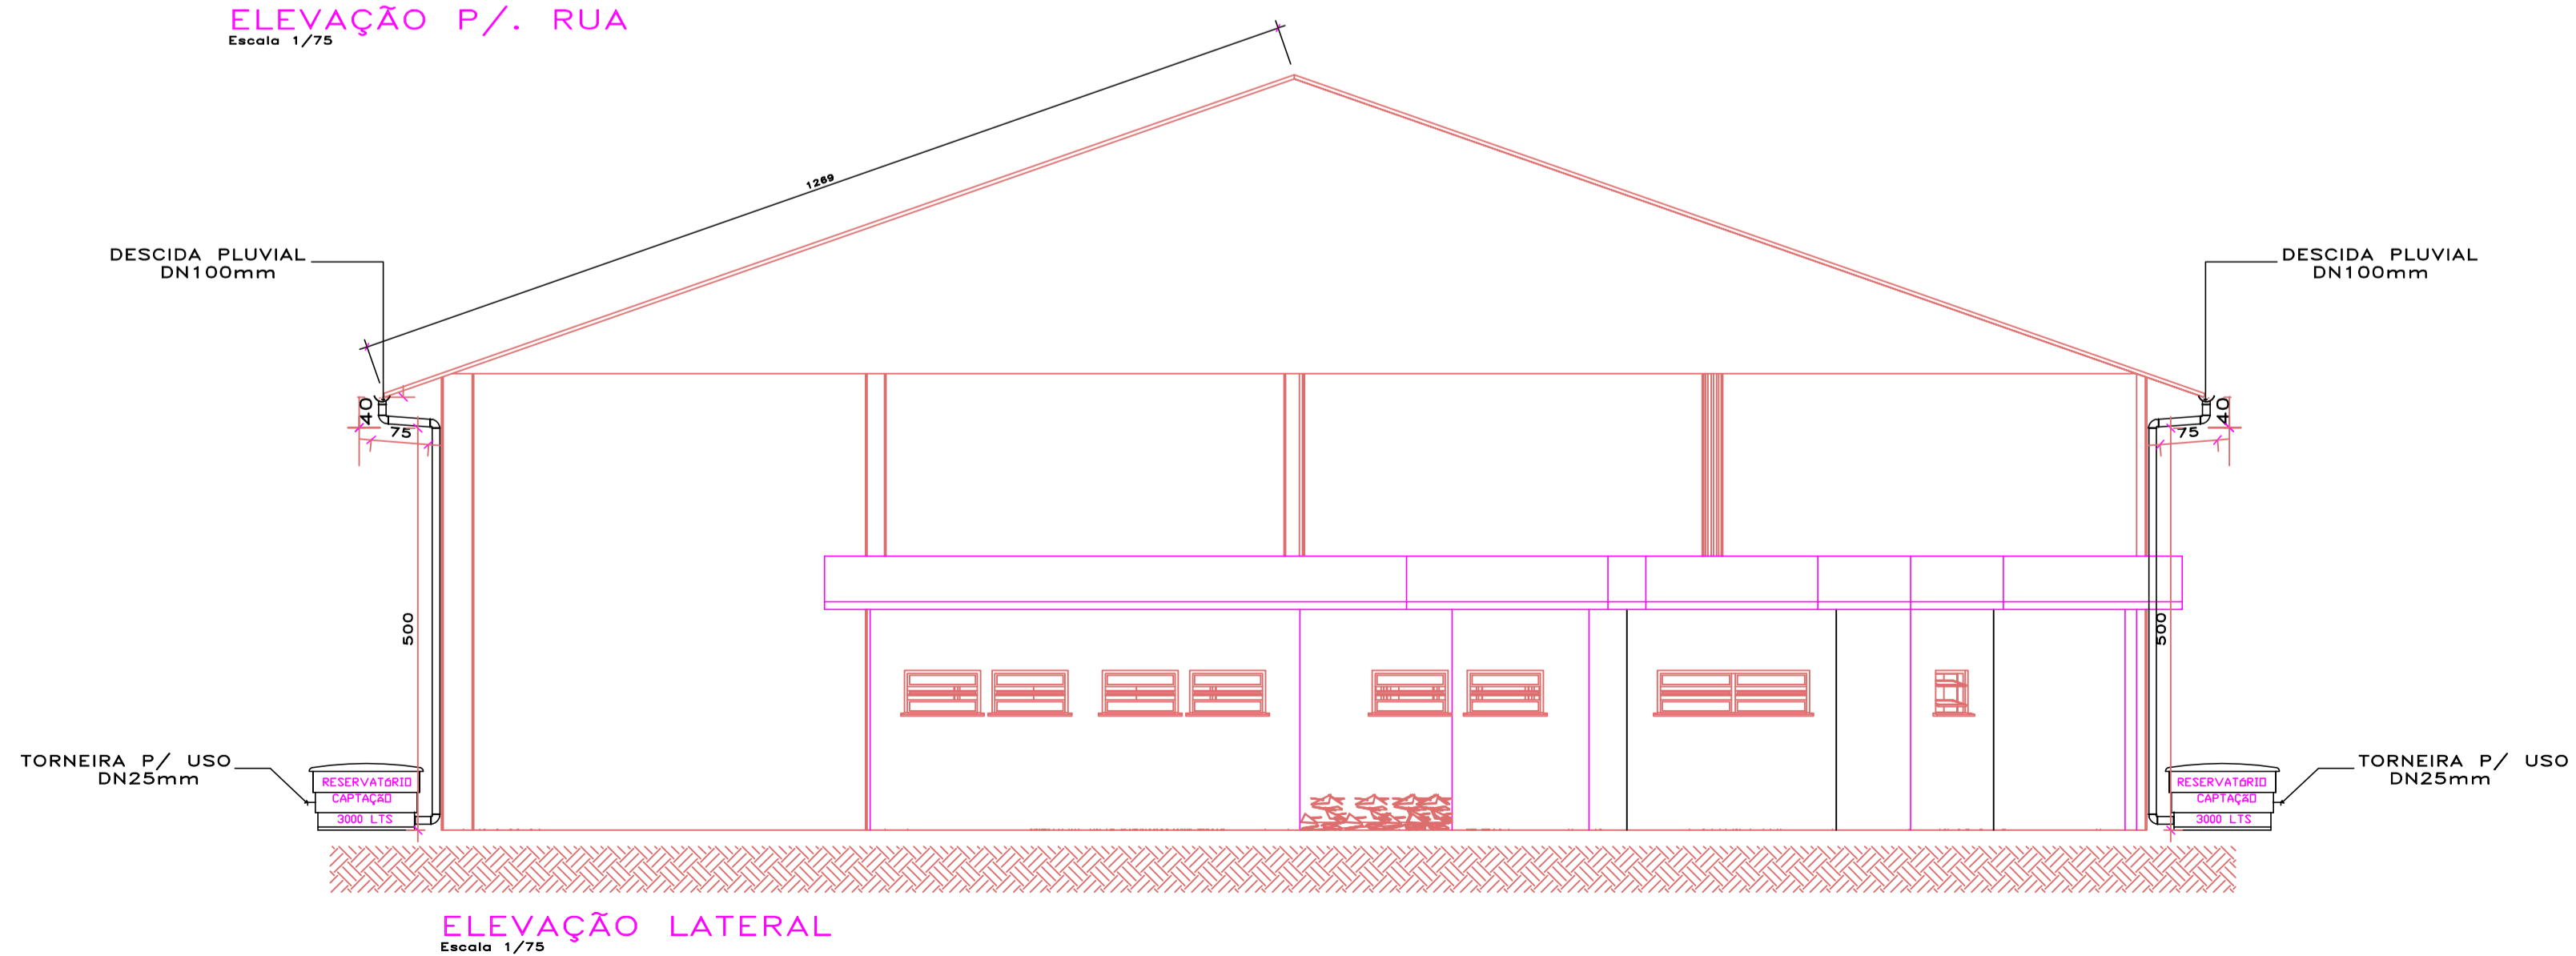

**ELEVAÇÃO LATERAL**  
Escala 1/75

<b>DIREITOS AUTORAIS RESERVADOS</b>	
ALTERAÇÕES DO PROJETO SOMENTE PODERÃO SER EFETUADAS MEDIANTE AUTORIZAÇÃO DO PROJETISTA	
	<b>TÍTULO</b> MINI GINÁSIO DE ESPORTES <b>REFERÊNCIA</b> CORTE LONGITUDINAL REFORMA CAPTAÇÃO/RETENÇÃO ÁGUAS PLUVIAIS ELEVAÇÃO LATERAL/ELEVAÇÃO P/ RUA <b>PRANCHAS</b> 02
<b>PROPRIETÁRIO</b> P. M. PINHEIRO PRETO CNPJ. 02.027.148/0001-69 <b>ASSINATURA</b> _____ <b>RESPONSÁVEL TÉCNICO</b> JEAN MARCELO ZIERO ARQ. E URB. CAU/BR A32454-0 <b>ASSINATURA</b> _____ <b>DESENHO</b> JEAN <b>ESCALA</b> INDICADA <b>DATA</b> FEV/2019 <b>PREFEITURA</b> _____ <small>Av. Manoel Roque, 99 Vieira - SC Fone 5660255</small>	<b>ASSINATURA</b> _____ <b>ASSINATURA</b> _____ <b>PREFEITURA</b> _____ <small>Av. Manoel Roque, 99 Vieira - SC Fone 5660255</small>