




CORTE LONGITUDINAL
ESC. 1 / 75

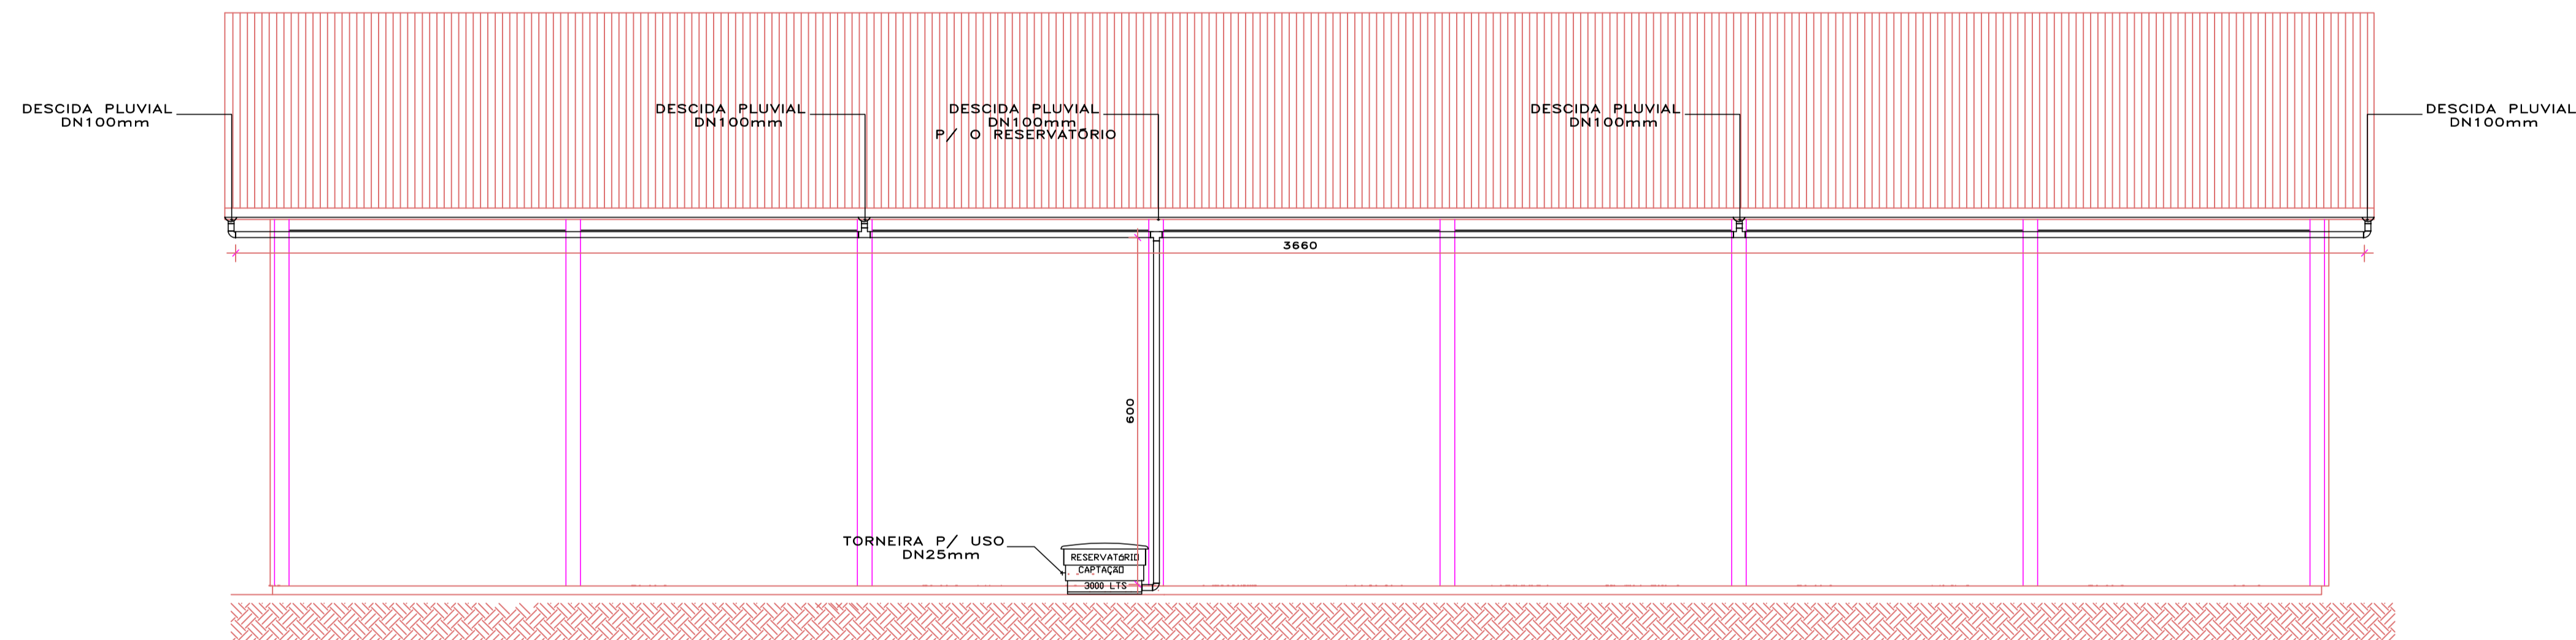

FACHADA PRINCIPAL
ESC. 1 / 75

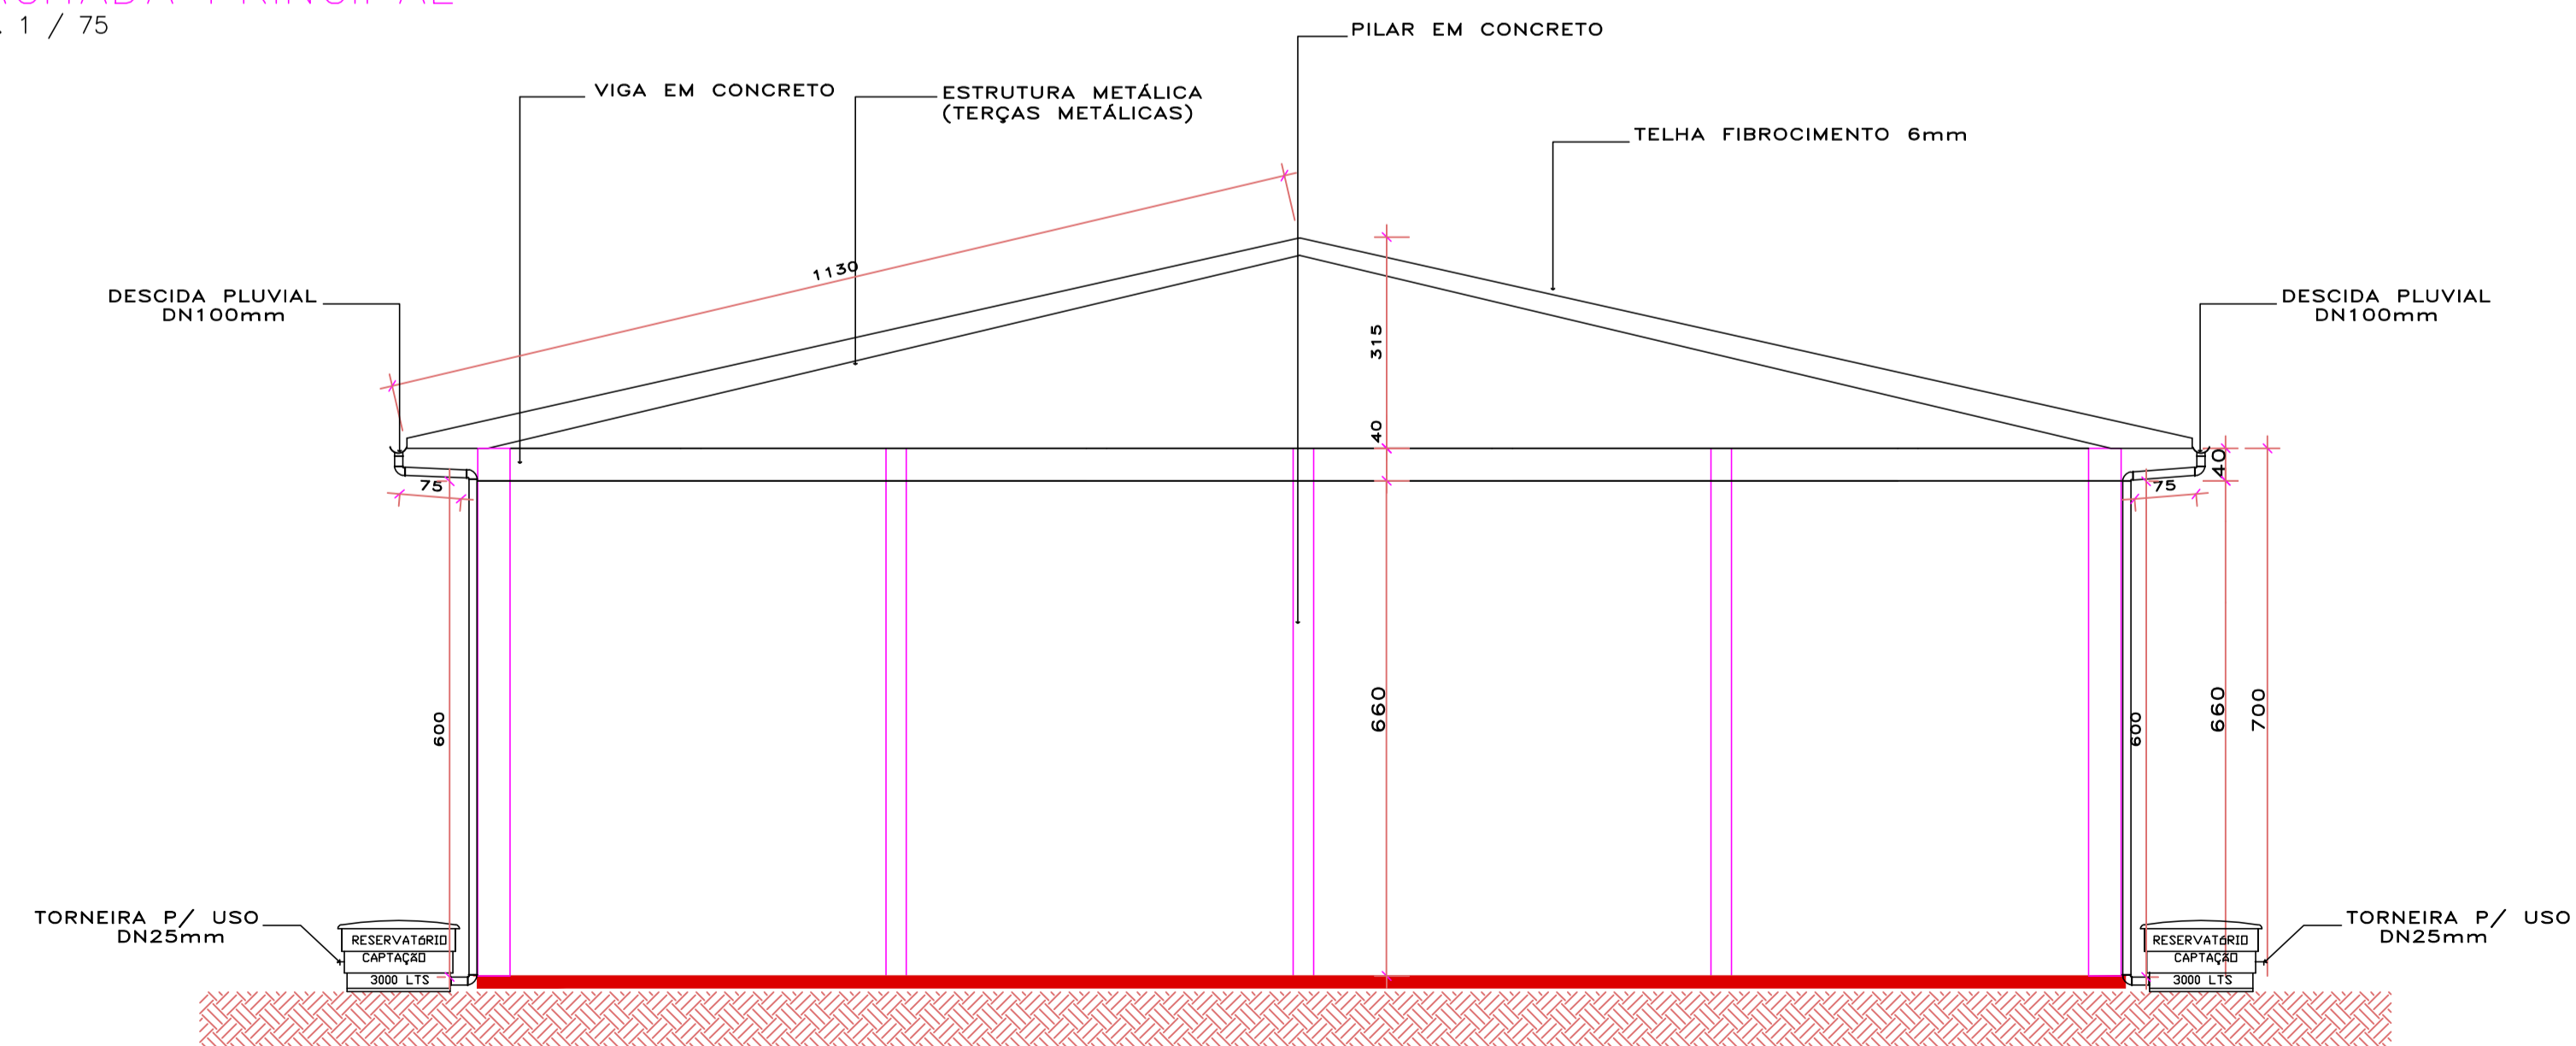

CORTE TRANSVERSAL DA ESTRUTURA
ESC. 1 / 75

DIREITOS AUTORAIS RESERVADOS			
ALTERAÇÕES DO PROJETO SOMENTE PODERÃO SER EFETUADAS MEDIANTE AUTORIZAÇÃO DO PROJETISTA			
 AMARP Associação dos Municípios do Alto Vale do Rio do Peixe Ari José Galeski Presidente Odivar Clóvis Biscaro Secretário Executivo	TÍTULO QUADRA COBERTA		PRANCHA 02
	REFERÊNCIA CORTE LONGITUDINAL FACHADA PRINCIPAL CAPTAÇÃO/RETENÇÃO ÁGUAS PLUVIAIS		
PROPRIETÁRIO P. M. PINHEIRO PRETO CNPJ. 02.027.148/0001-69		ASSINATURA _____	
RESPONSÁVEL TÉCNICO JEAN MARCELO ZIERO ARQ. E URB. CAU/BR A32454-0		ASSINATURA _____	
DESENHO JEAN		ESCALA INDICADA	PREFEITURA _____
Av. Manoel Roque, 99 Videira - SC Fone 5660255		DATA FEV/2019	