




CORTE BB
Escala 1/50

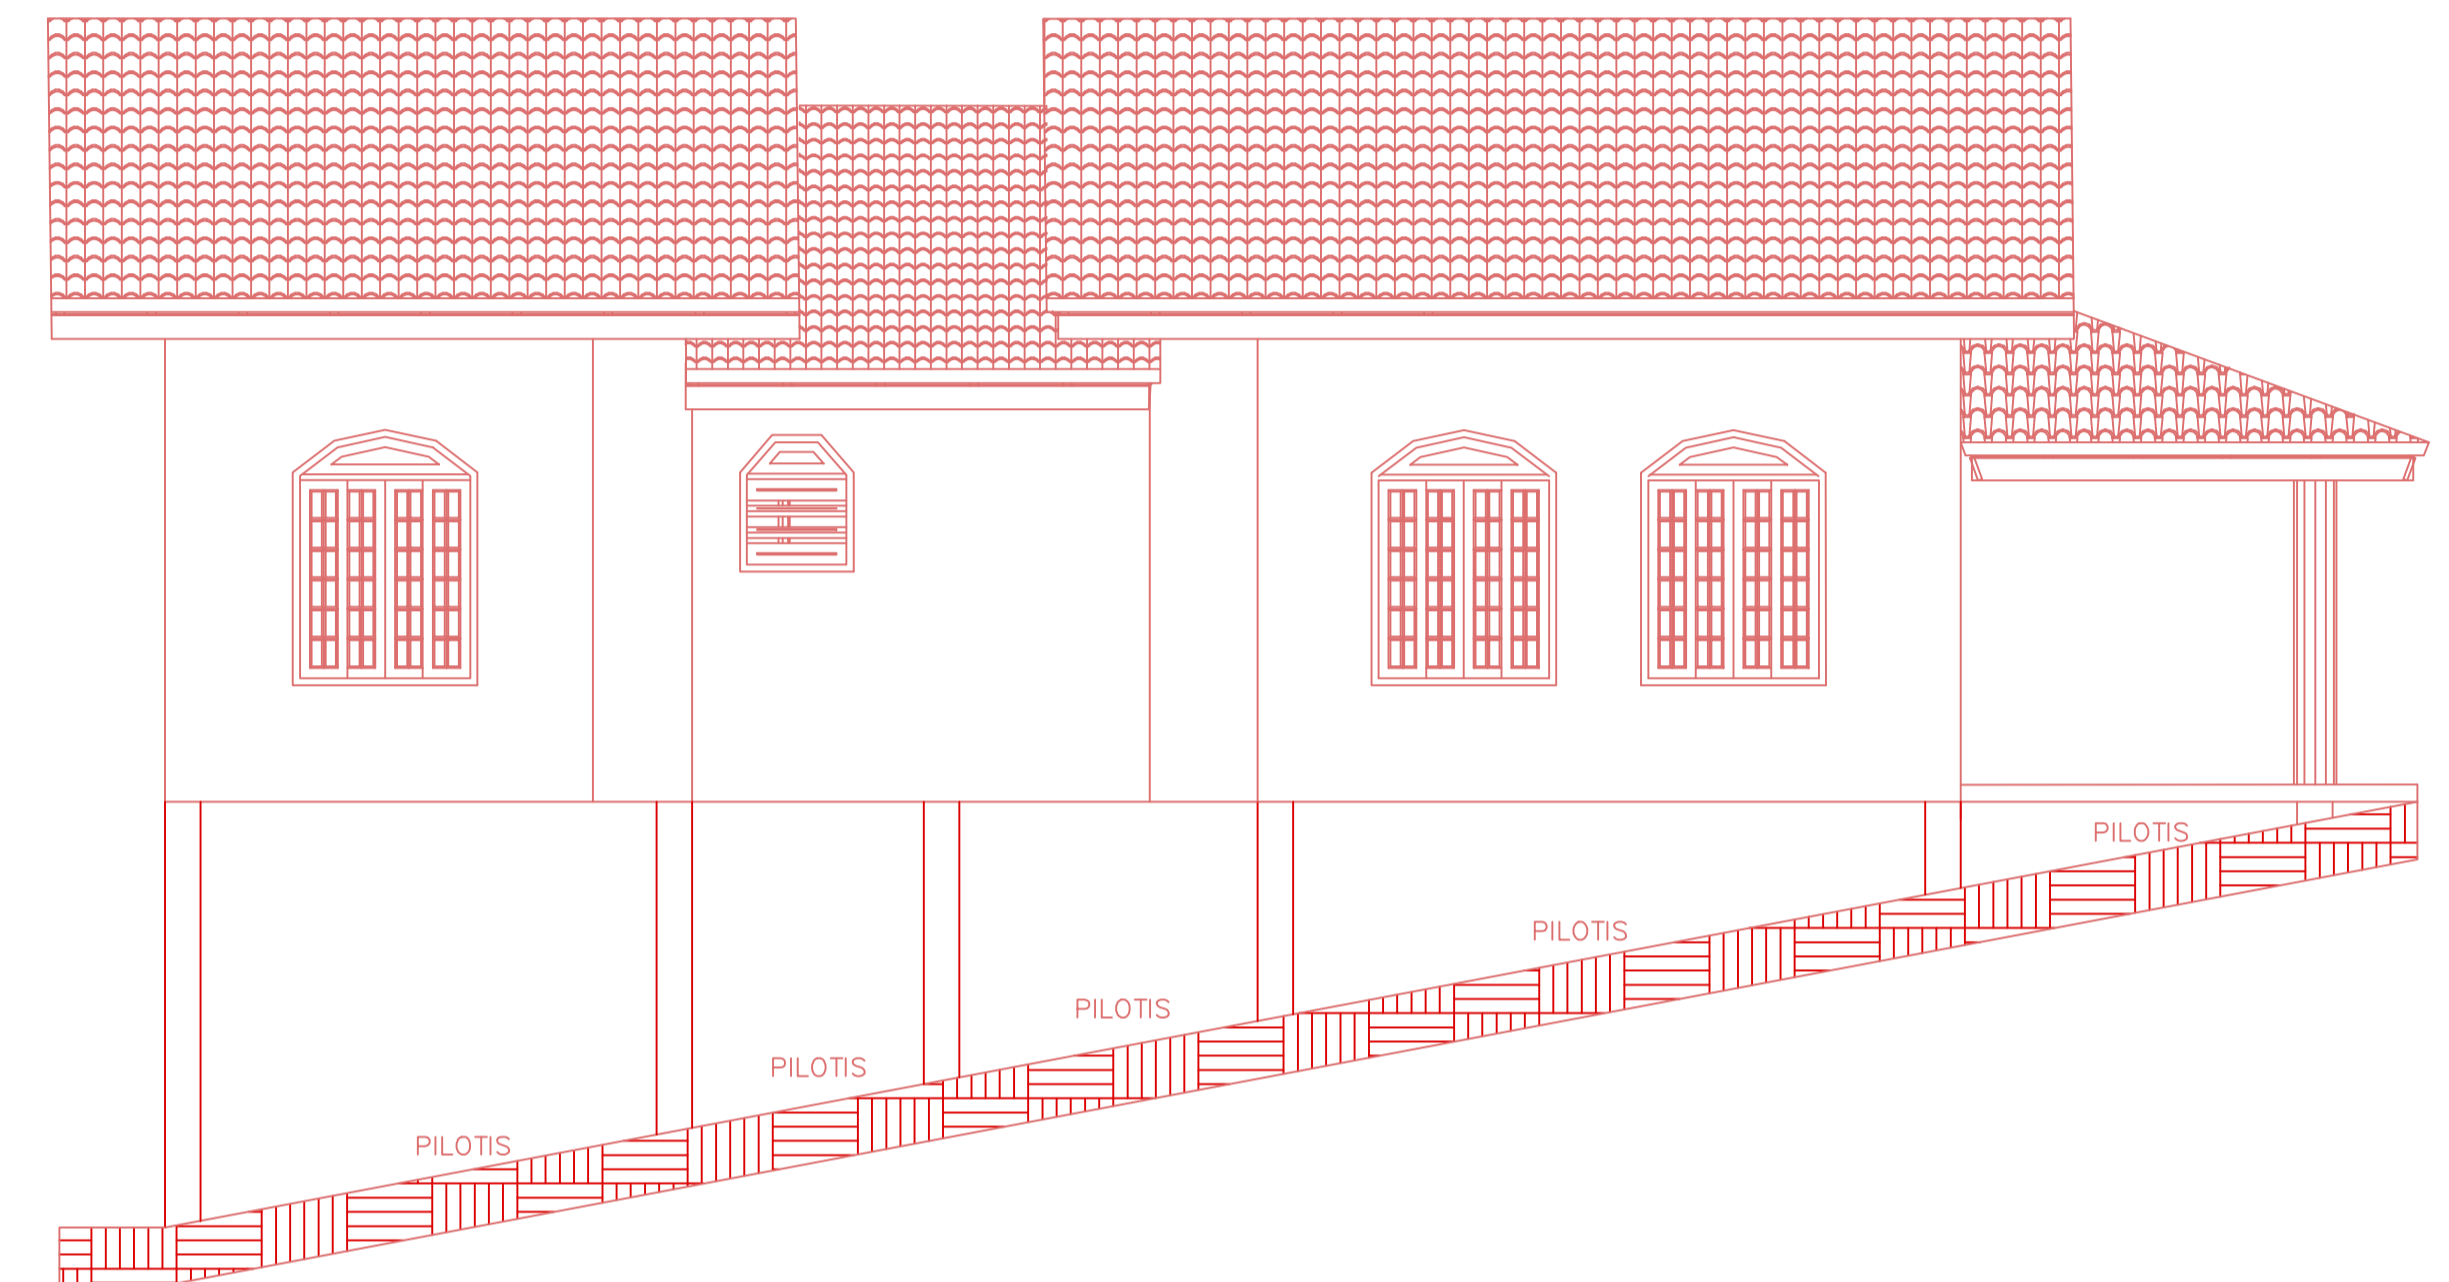


ELEVÇÃO LATERAL
Escala 1/50

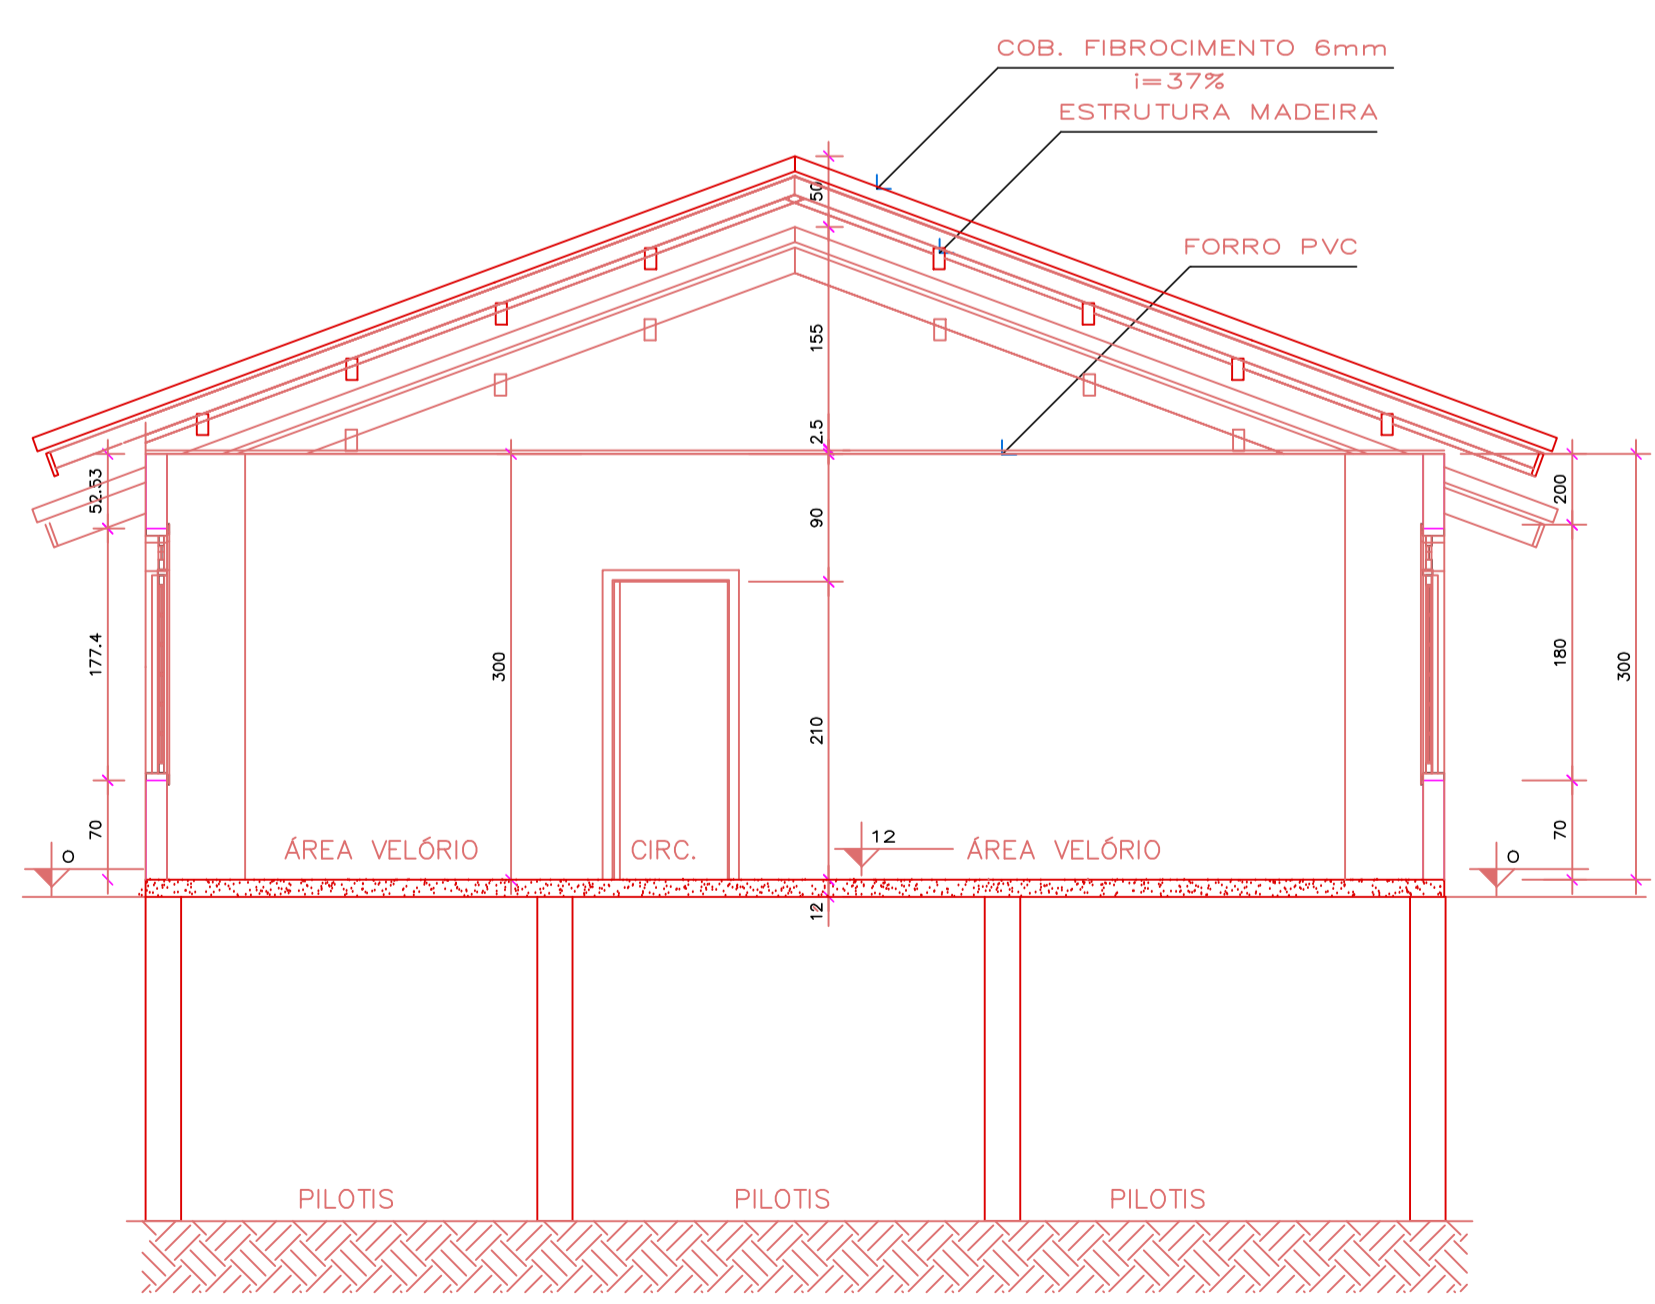

CORTE AA
Escala 1/50

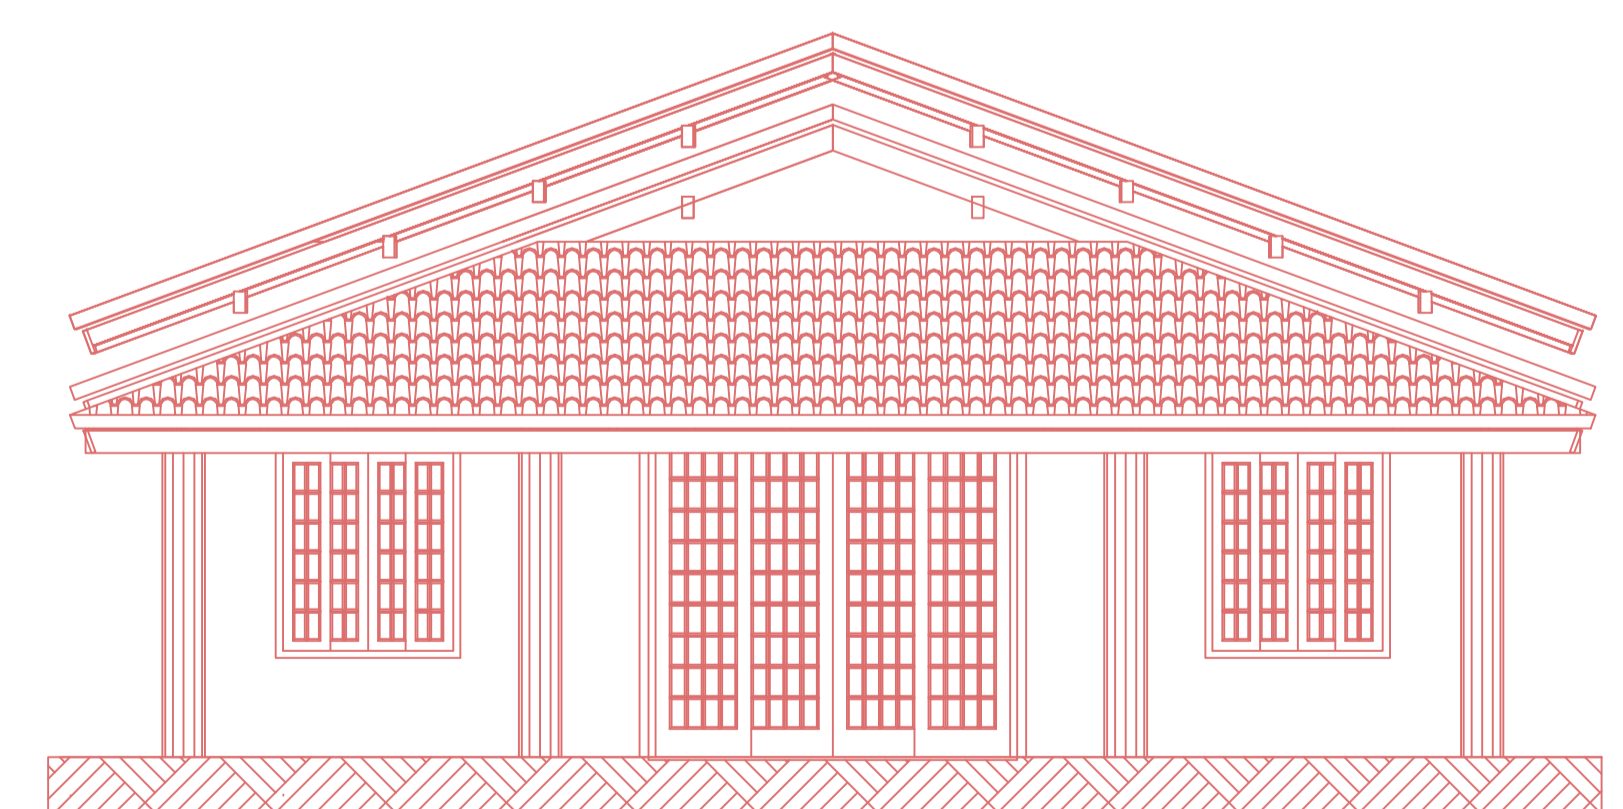

ELEVÇÃO FRONTAL
Escala 1/50

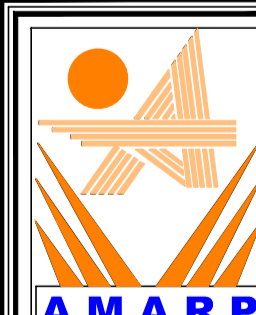DIREITOS AUTORAIS RESERVADOS	
ALTERAÇÕES DO PROJETO SOMENTE PODERÃO SER EFETUADAS MEDIANTE AUTORIZAÇÃO DO PROJETISTA	
	TÍTULO CAPELA MORTUÁRIA
REFERÊNCIA CORTES AA / BB ELEVÇÕES	02
PROPRIETÁRIO P. M. PINHEIRO PRETO	ASSINATURA
RESPONSÁVEL TÉCNICO RONALDO REGALIN ENG. CIVIL, CREA/SC 36714-0	ASSINATURA
DESENHO ARQ. JEAN	PREFEITURA
ESCALA INDICADA	DATA JULHO/2019
Av. Manoel Roque, 99 Videira - SC Fone 5660255	