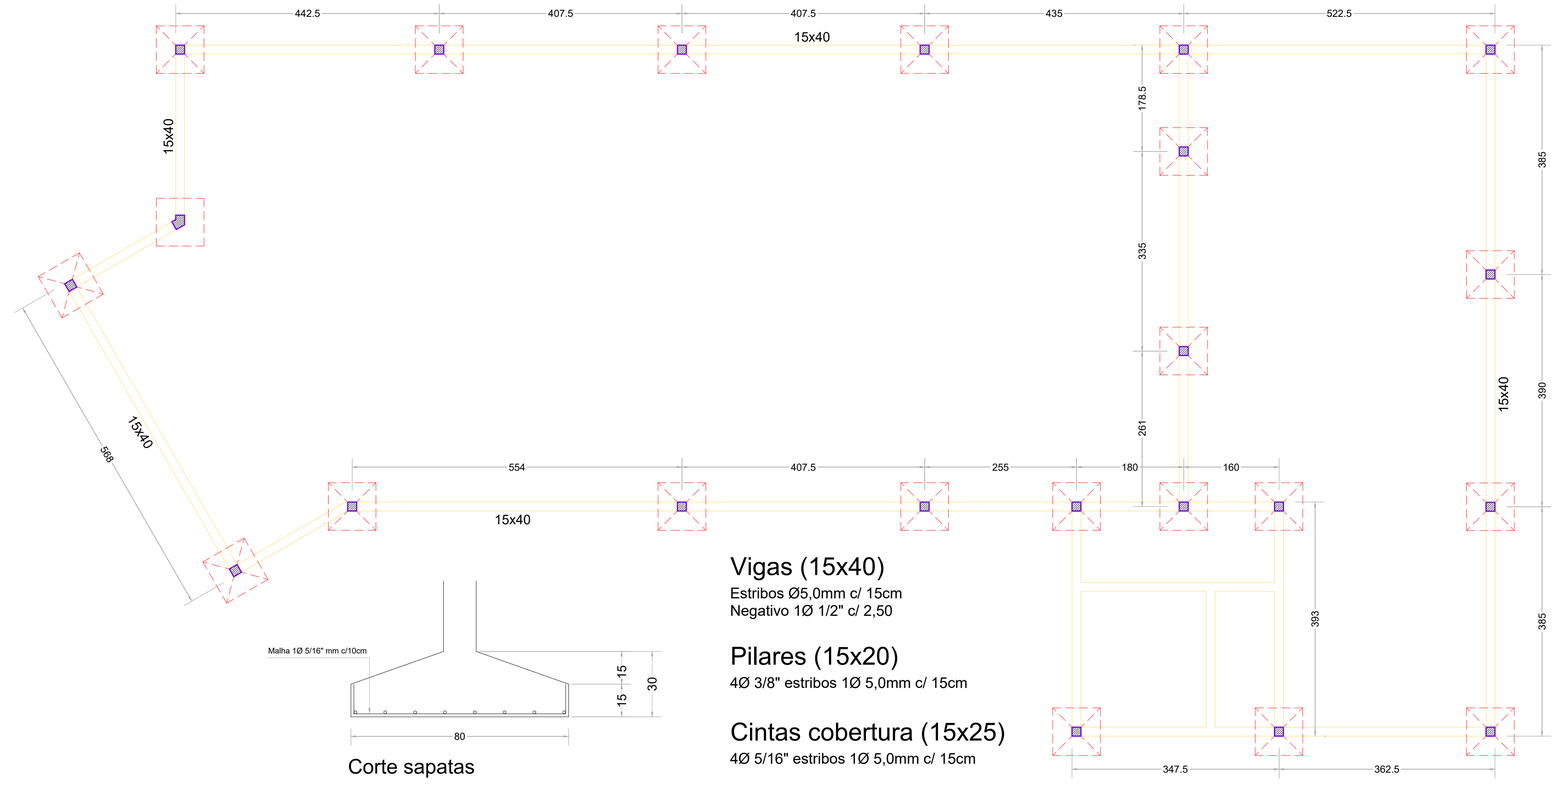

Corte sapatas

Vigas (15x40)

Estribos Ø5,0mm c/ 15cm
Negativo 1Ø 1/2" c/ 2,50

Pilares (15x20)

4Ø 3/8" estribos 1Ø 5,0mm c/ 15cm

Cintas cobertura (15x25)

4Ø 5/16" estribos 1Ø 5,0mm c/ 15cm

DIREITOS AUTORAIS RESERVADOS
ALTERACOES DO PROJETO SOMENTE PODERAO SER EFETUADAS MEDIANTE AUTORIZACAO DO PROJETISTA

AMARP
Associação dos Municípios do Alto Vale do Rio do Peixe

Antoninho Baldissera
Presidente

Odivar Clóvis Biscaro
Secretario Executivo

Av. Manoel Roque, 99
Videira - SC
Fone 5660255

TITULO: PROJETO ESTRUTURAL

PRANCHA: 01

REFERENCIA: AMPLIAÇÃO REFEITÓRIO/COZINHA 6 SALAS
SAPATAS/VIGAS/PILARES

PROPRIETARIO: PREFEITURA MUNICIPAL P.PRETO
CPF/CGC:82.827.148/0001-69

ASSINATURA

RESPONSAVEL TECNICO: JEAN MARCELO ZIERO
CAU/BR A32454-0

ASSINATURA

DESENHO: JEAN

ESCALA: INDICADA

DATA: MAIO/2017

PREFEITURA