


**PLANTA DE COBERTURA
CAPTAÇÃO ÁGUAS PLUVIAIS**
ESC. 1 / 50
A=257,40m²

DETALHES
ESC. 1 / 75



- QUANTITATIVOS**
- DN100mm = 75 metros lineares
 - 22 Joelhos DN100mm
 - 6 Tês DN100mm
 - 4 Torneiras 1/2" (25mm)
 - 4 Reservatórios de 1.000 lts

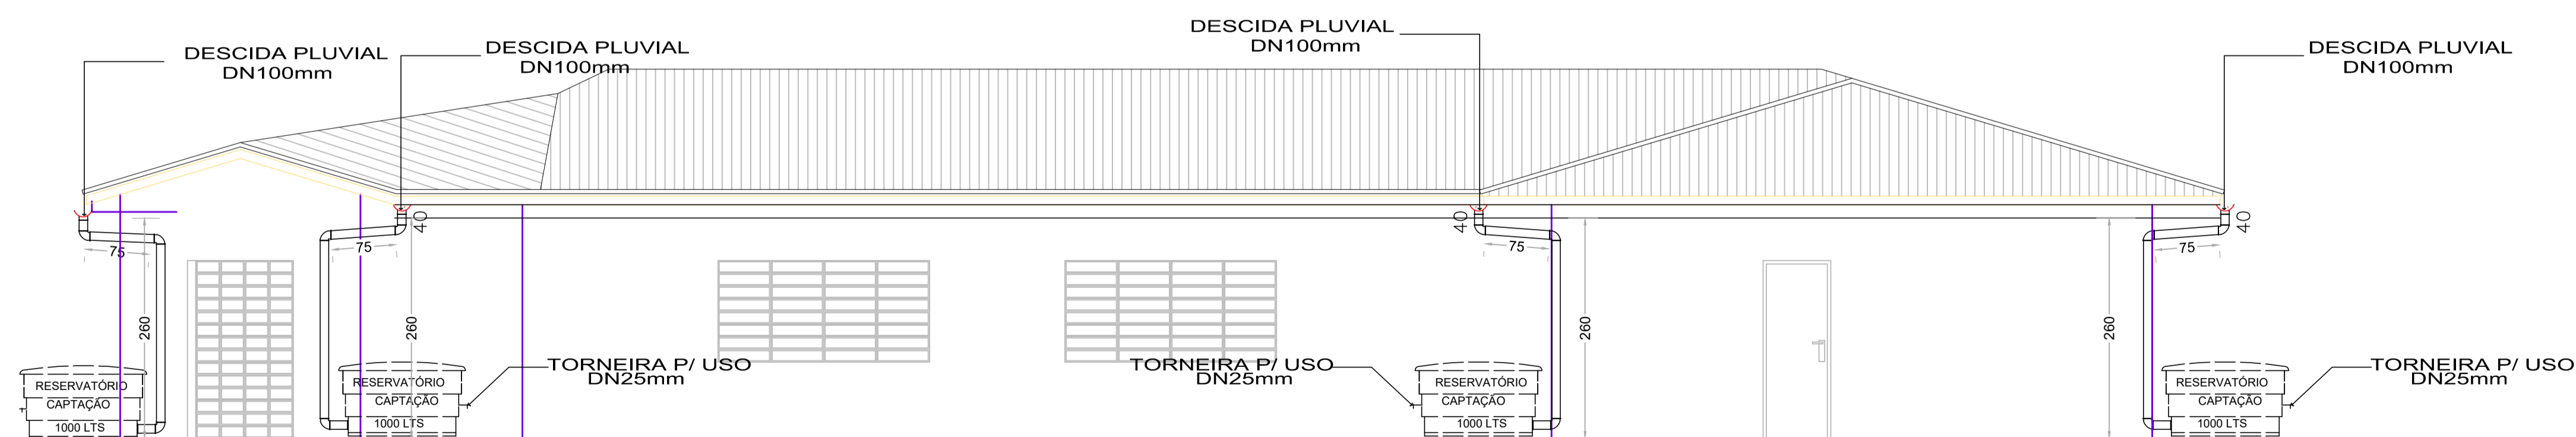

**ELEVÇÃO LATERAL
CAPTAÇÃO ÁGUAS PLUVIAIS**
ESC. 1 / 50

DIREITOS AUTORAIS RESERVADOS	
ALTERAÇÕES DO PROJETO SOMENTE PODERÃO SER EFETUADAS MEDIANTE AUTORIZAÇÃO DO PROJETISTA	
 AMARP <small>Associação dos Municípios do Alto Vale do Rio do Peixe</small>	PROJETO COMPLEMENTAR <small>REFERENCIA</small> AMPLIAÇÃO REFEITÓRIO COZINHA - 6 SALAS PROJETO CAPTAÇÃO/RETENÇÃO ÁGUAS PLUVIAIS <small>DETALHES/QUANTITATIVOS</small>
<small>PROPRIETÁRIO</small> P. M. PINHEIRO PRETO <small>CNPJ: 82.827.148/0001-69</small>	04
<small>RESPONSÁVEL TÉCNICO</small> JEAN MARCELO ZIERO <small>ARQ.E URB. CAUIBR A32454-0</small>	<small>ASSINATURA</small> <hr/>
<small>DESENHO</small> JEAN	<small>ESCALA</small> INDICADA <small>DATA</small> MAIO/2017
<small>Av. Manoel Roque, 99</small> <small>Vieira - SC</small> <small>Fone 5660255</small>	<small>PREFEITURA</small> <hr/>