


PROJETO GEOMÉTRICO - LINHA GERAL

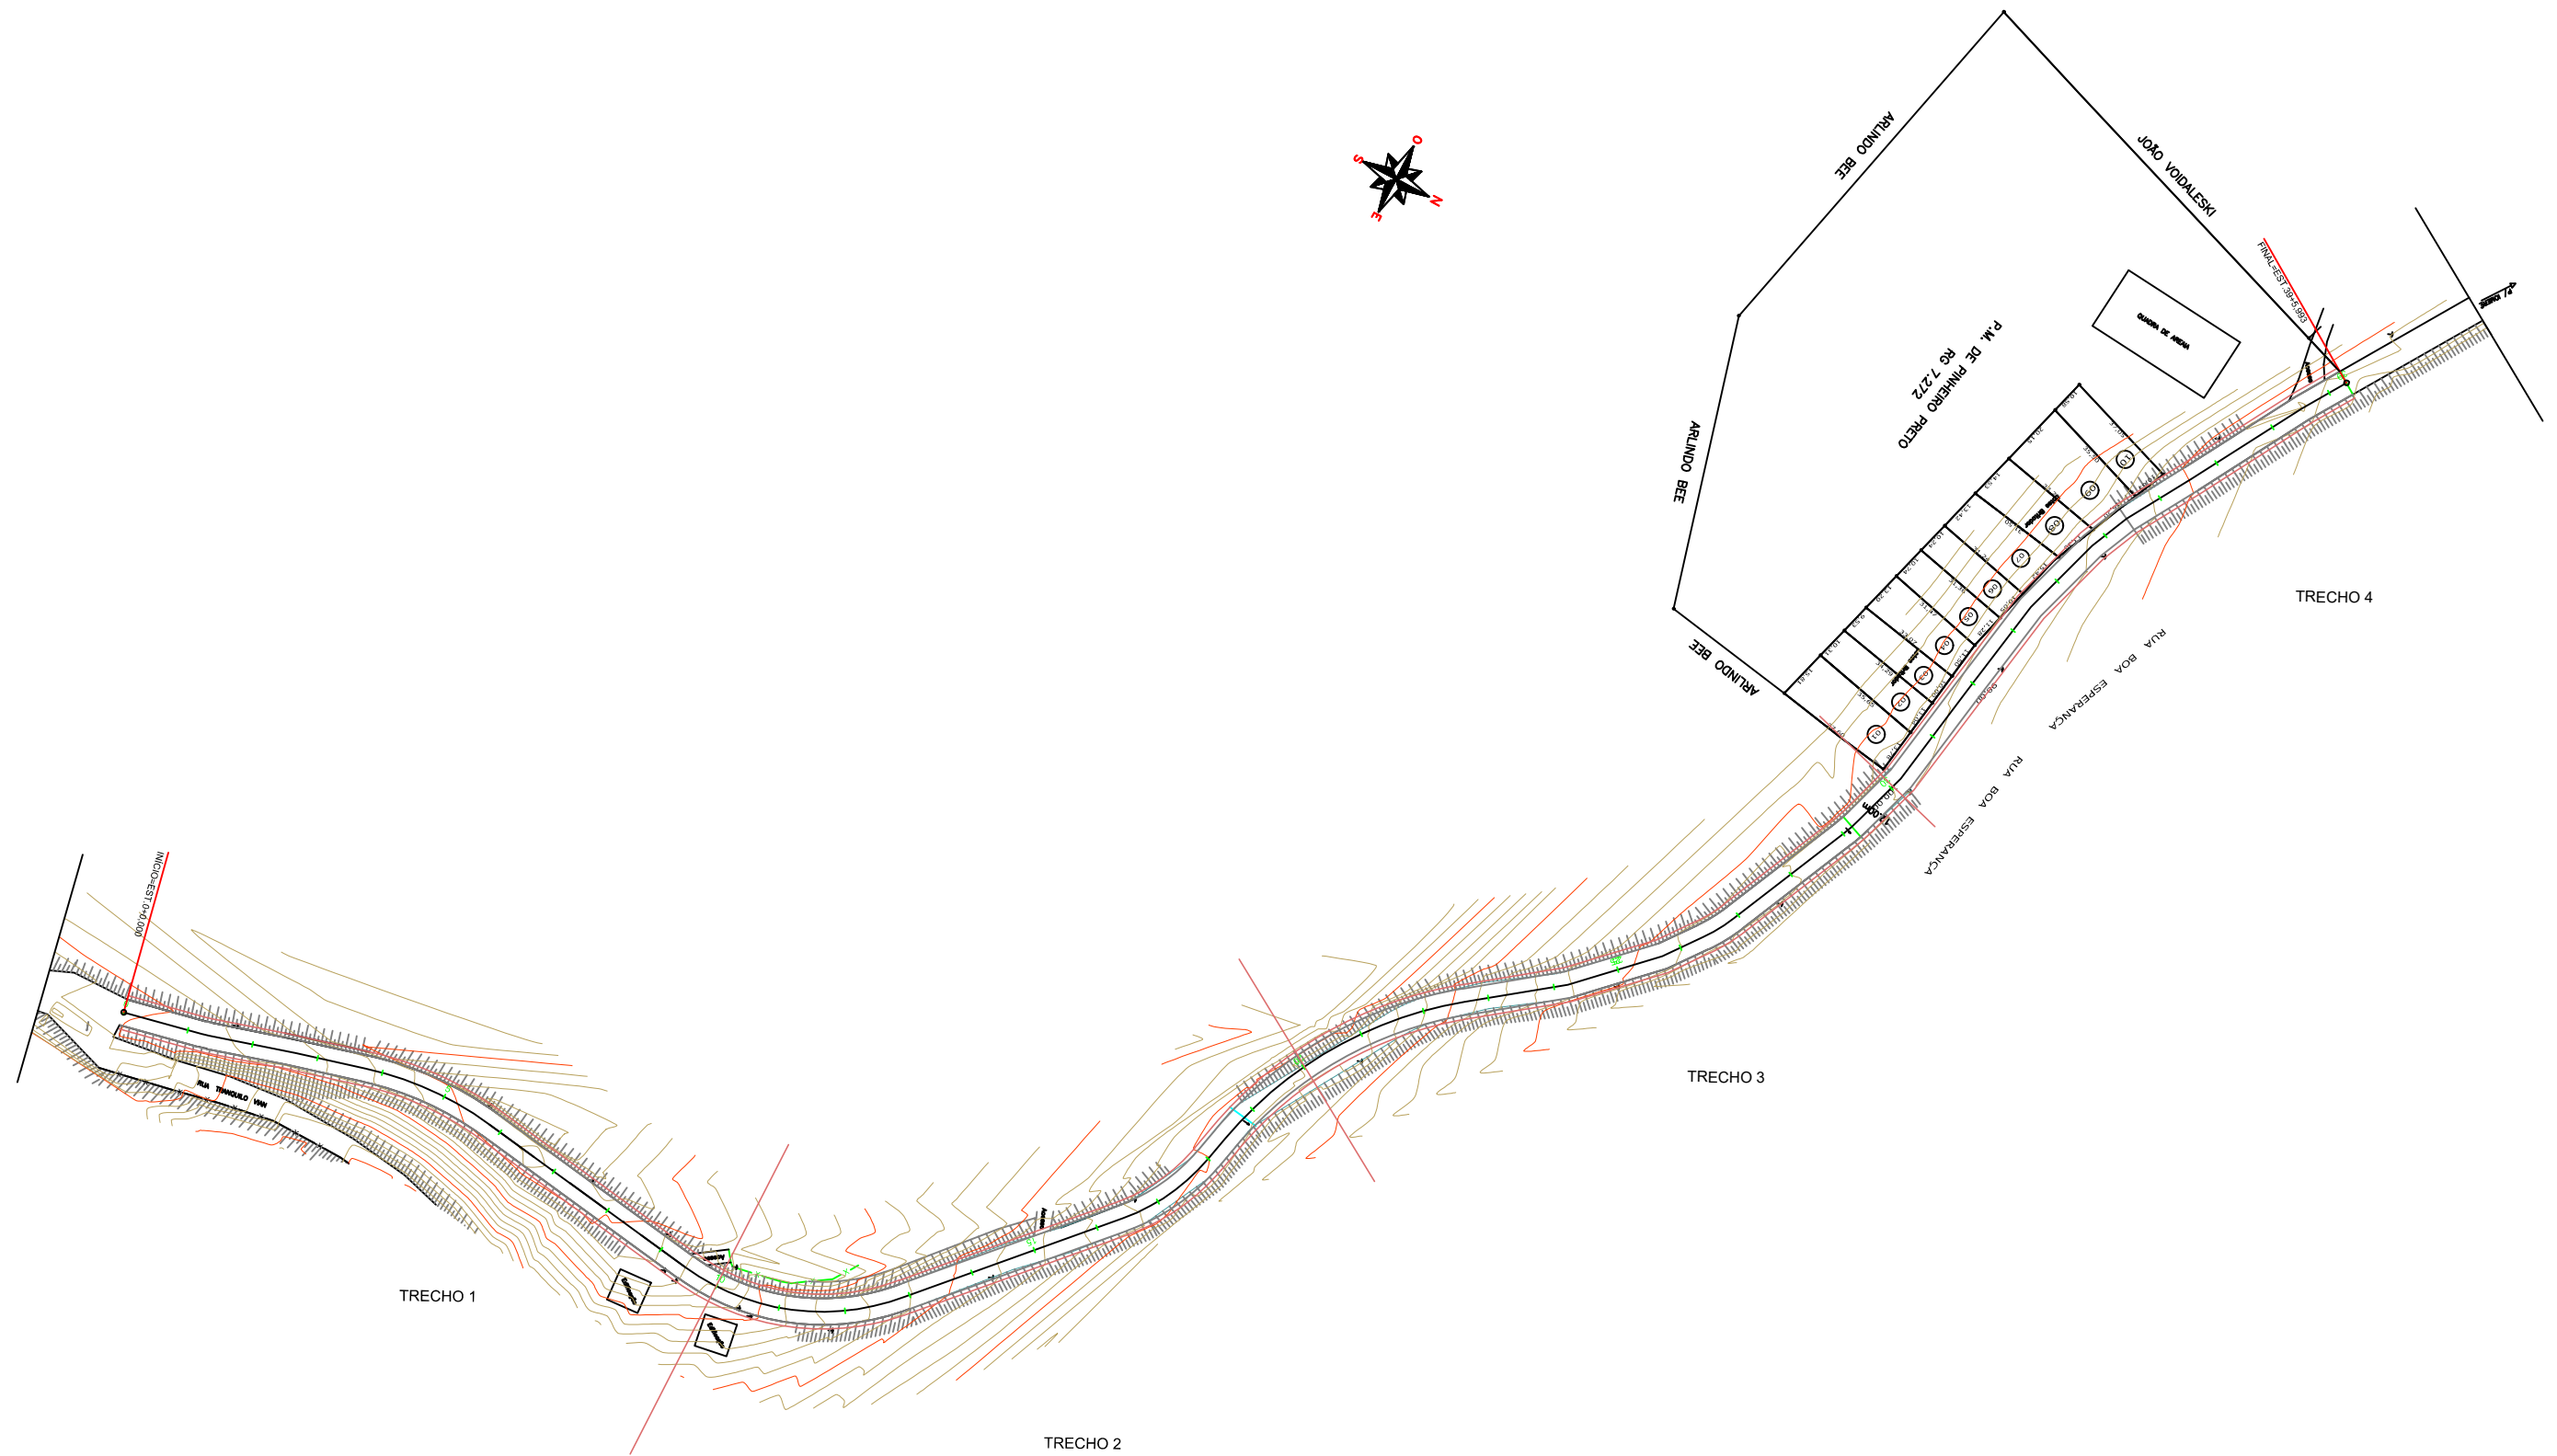

BORDO EXISTENTE

LEGENDA

—	CURVA DE NÍVEL	—	PERFIL DO TERRENO	—	CERCA	RM	RESIDÊNCIA EM MADEIRA
—	CURSO D'ÁGUA	—	BORDO DE TERRAPLANAGEM	—	MURO	RA	RESIDÊNCIA EM ALVENARIA
—	BUEIRO EXISTENTE	—	OFFSET DE ATERRO	—	BOCA DE LOBO	CR	CONSTRUÇÃO RURAL
—	EIXO PROJETADO	—	OFFSET DE CORTE	—	BUEIRO PROJETADO	POSTE	
—	BORDO PROJETADO	—	TALUDE DE CORTE	—	SARJETA EM CONCRETO	VEGETAÇÃO 1	
—	ACOSTAMENTO PROJETADO	—	TALUDE DE ATERRO	—	BOCA DE BUEIRO	VEGETAÇÃO RASTEIRA	
—	GRADE PROJETADO	—	PISTA PAVIMENTADA	—	DRENO PROFUNDO	LAVOURA	



TÍTULO:	PAVIMENTAÇÃO COM PEDRAS LINHA PRIMAVERA	
REFERÊNCIA:	PROJETO EXECUTIVO	PROJETO GEOMÉTRICO LINHA GERAL
PROPRIETÁRIO:	PREFEITURA MUNICIPAL DE PINHEIRO PRETO	
RESPONSÁVEL TÉCNICO:	RONALDO REGALIN - ENGENHEIRO CIVIL	
ESCALA:	SEM ESCALA	PRANCHA: 03
		DATA: AGOSTO/2019