


PERFIL LINHA PRIMAVERA GERAL

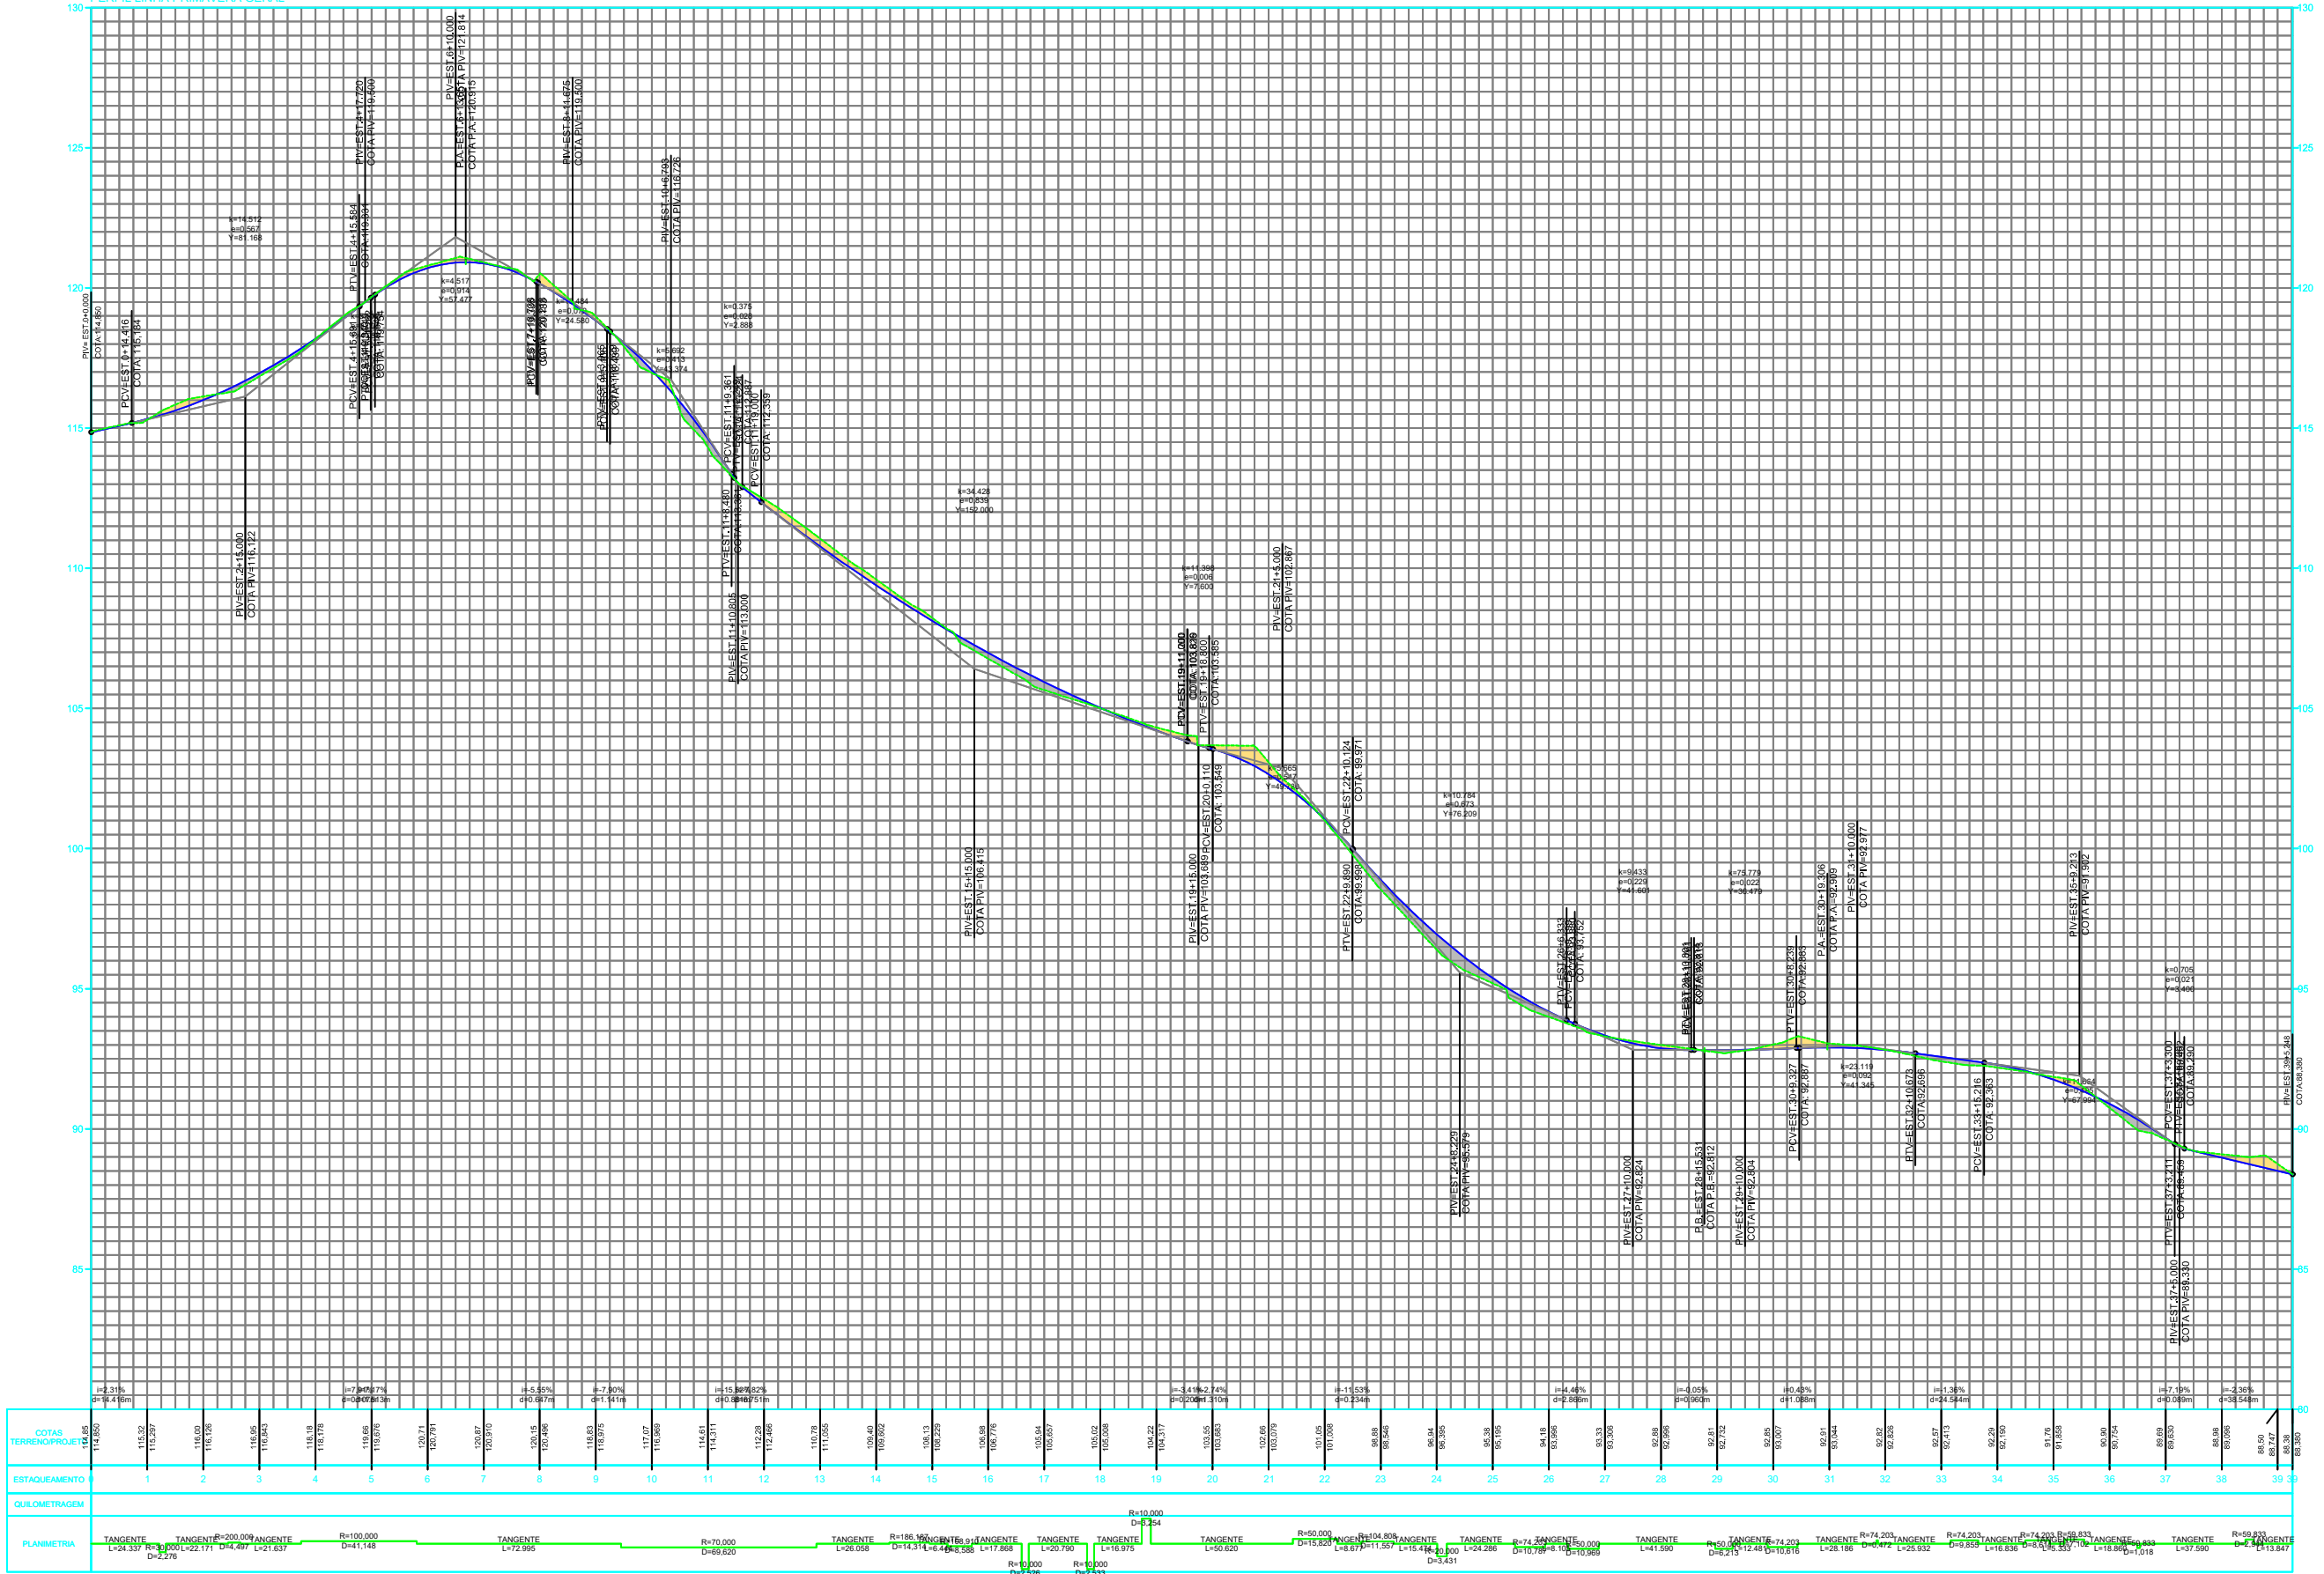

LEGENDA

	CURVA DE NÍVEL		PERFIL DO TERRENO		CERCA		RM RESIDÊNCIA EM MADEIRA
	CURSO D'ÁGUA		BORDO DE TERRAPLANAGEM		MURO		RA RESIDÊNCIA EM ALVENARIA
	BUEIRO EXISTENTE		OFFSET DE ATERRAMENTO		BOCA DE LOBO		CR CONSTRUÇÃO RURAL
	EIXO PROJETADO		OFFSET DE CORTE		BUEIRO PROJETADO		POSTE
	BORDO PROJETADO		TALUDE DE CORTE		SARJETA EM CONCRETO		VEGETAÇÃO 1
	ACOSTAMENTO PROJETADO		TALUDE DE ATERRAMENTO		BOCA DE BUEIRO		VEGETAÇÃO RASTEIRA
	GRADE PROJETADO		PISTA PAVIMENTADA		DRENO PROFUNDO		LAVOURA



TÍTULO: PAVIMENTAÇÃO COM PEDRAS LINHA PRIMAVERA
 REFERÊNCIA: PROJETO EXECUTIVO
 PROPRIETÁRIO: PREFEITURA MUNICIPAL DE PINHEIRO PRETO
 RESPONSÁVEL TÉCNICO: RONALDO REGALIN - ENGENHEIRO CIVIL
 ESCALA: SEM ESCALA

PERFIL LONGITUDINAL GERAL

PRANCHA: 08
 DATA: AGOSTO/2019