


PERFIL LINHA PRIMAVERA / TRECHO 2

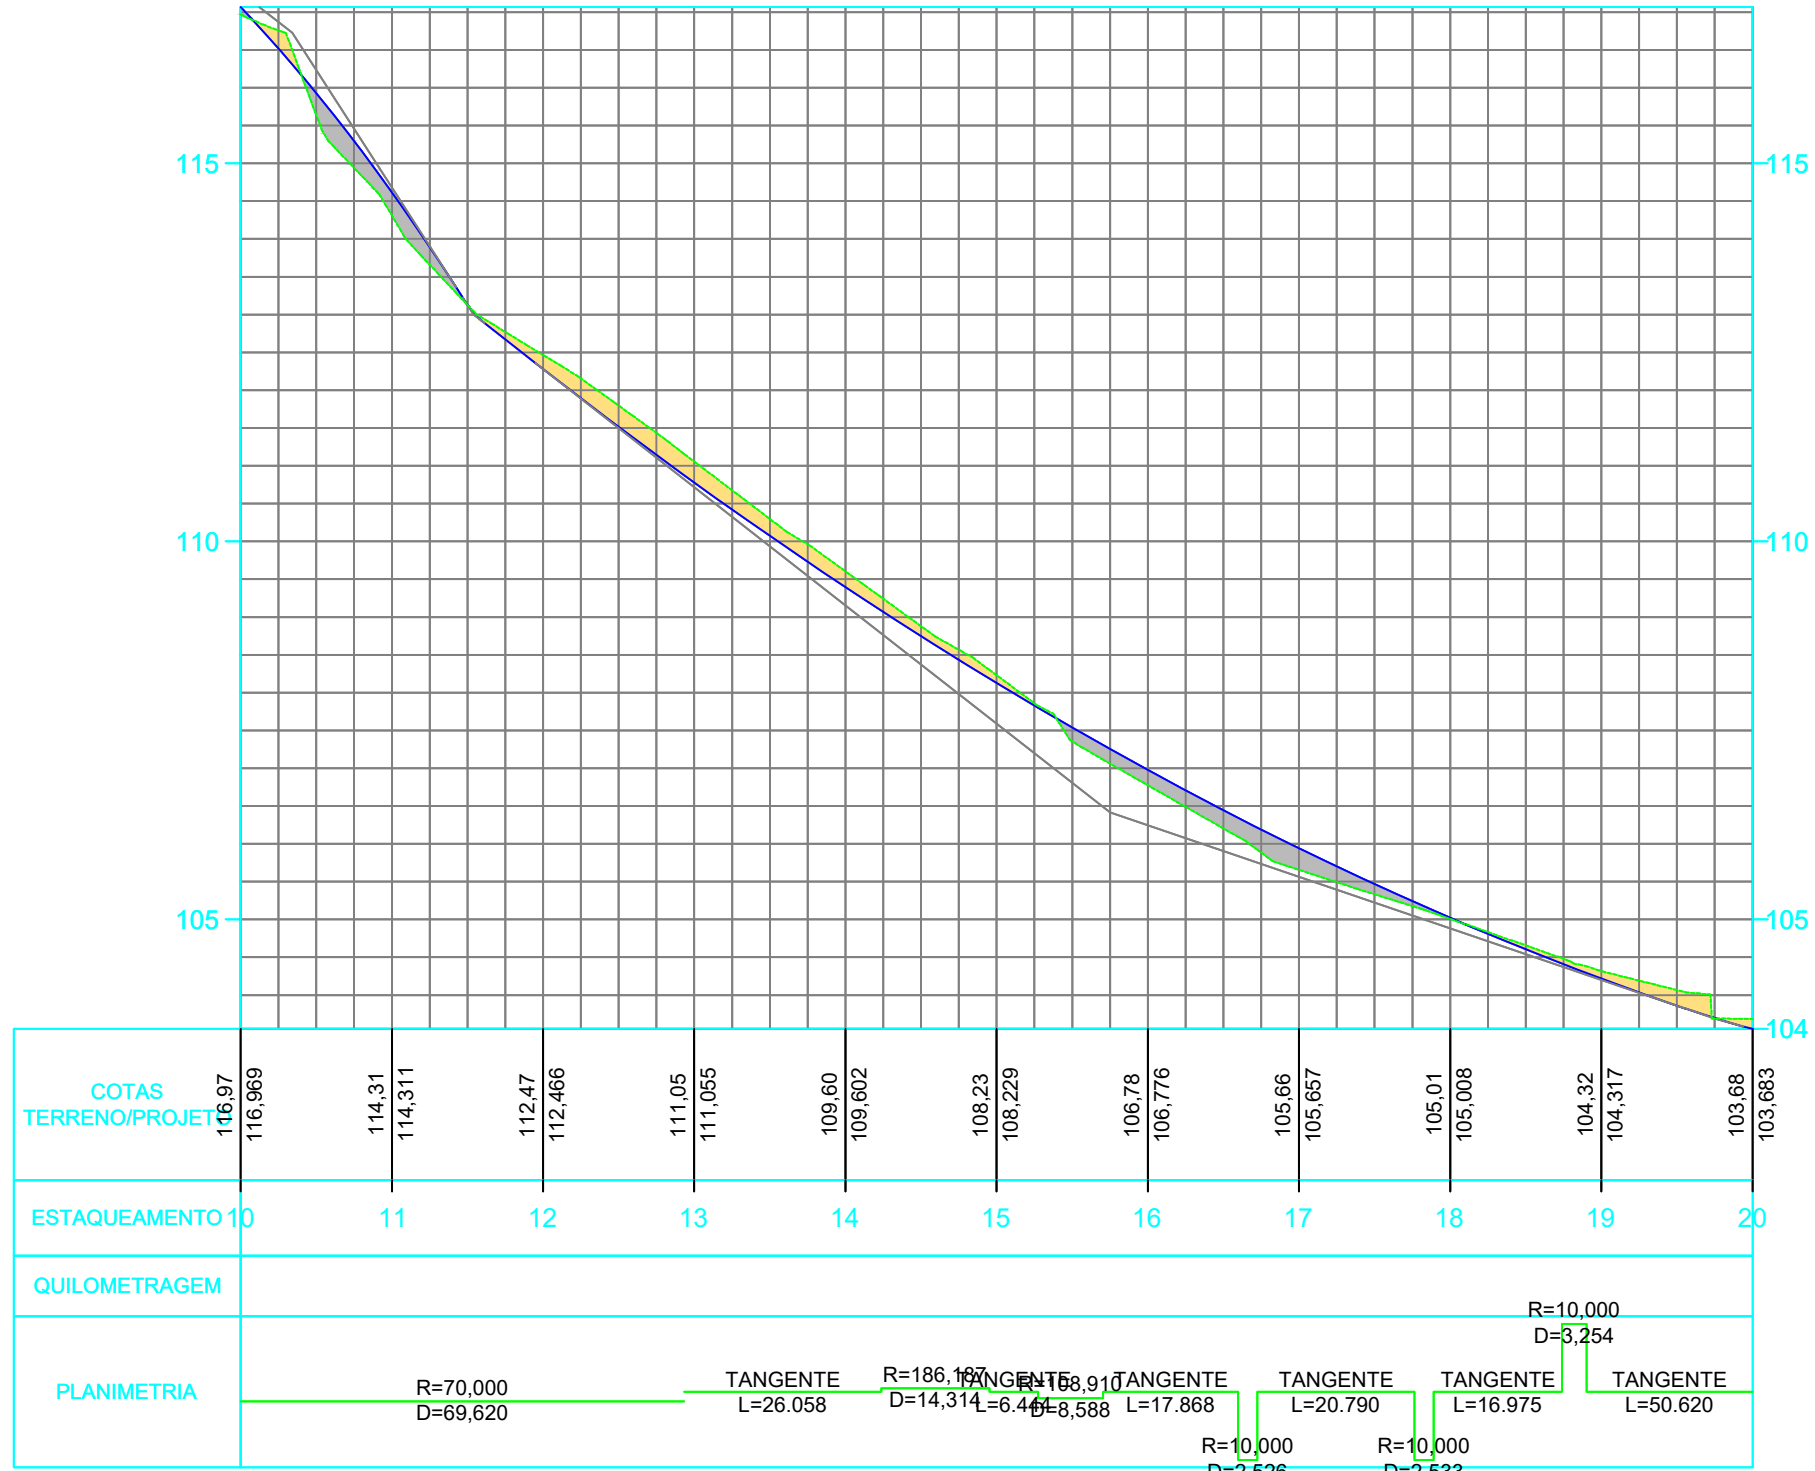

LEGENDA

- CURVA DE NIVEL
- CURSO D'ÁGUA
- BUEIRO EXISTENTE
- EIXO PROJETADO
- BORDO PROJETADO
- ACOSTAMENTO PROJETADO
- GRADE PROJETADO
- PERFIL DO TERRENO
- BORDO DE TERRAPLANAGEM
- OFFSET DE ATERRAMENTO
- OFFSET DE CORTE
- TALUDE DE CORTE
- TALUDE DE ATERRAMENTO
- PISTA PAVIMENTADA
- CERCA
- MURO
- BOCA DE LOBO
- BUEIRO PROJETADO
- SARJETA EM CONCRETO
- DRENO PROFUNDO
- RM RESIDÊNCIA EM MADEIRA
- RA RESIDÊNCIA EM ALVENARIA
- CR CONSTRUÇÃO RURAL
- POSTE
- VEGETAÇÃO 1
- VEGETAÇÃO RASTEIRA
- LAVOURA



TÍTULO:	PAVIMENTAÇÃO COM PEDRAS LINHA PRIMAVERA	
REFERÊNCIA:	PROJETO EXECUTIVO	PERFIL LONGITUDINAL/ TRECHO 2
PROPRIETÁRIO:	PREFEITURA MUNICIPAL DE PINHEIRO PRETO	
RESPONSÁVEL TÉCNICO:	RONALDO REGALIN - ENGENHEIRO CIVIL	
ESCALA:	SEM ESCALA	PRANCHA: 10
		DATA: AGOSTO/2019