


PERFIL LINHA PRIMAVERA / TRECHO 3

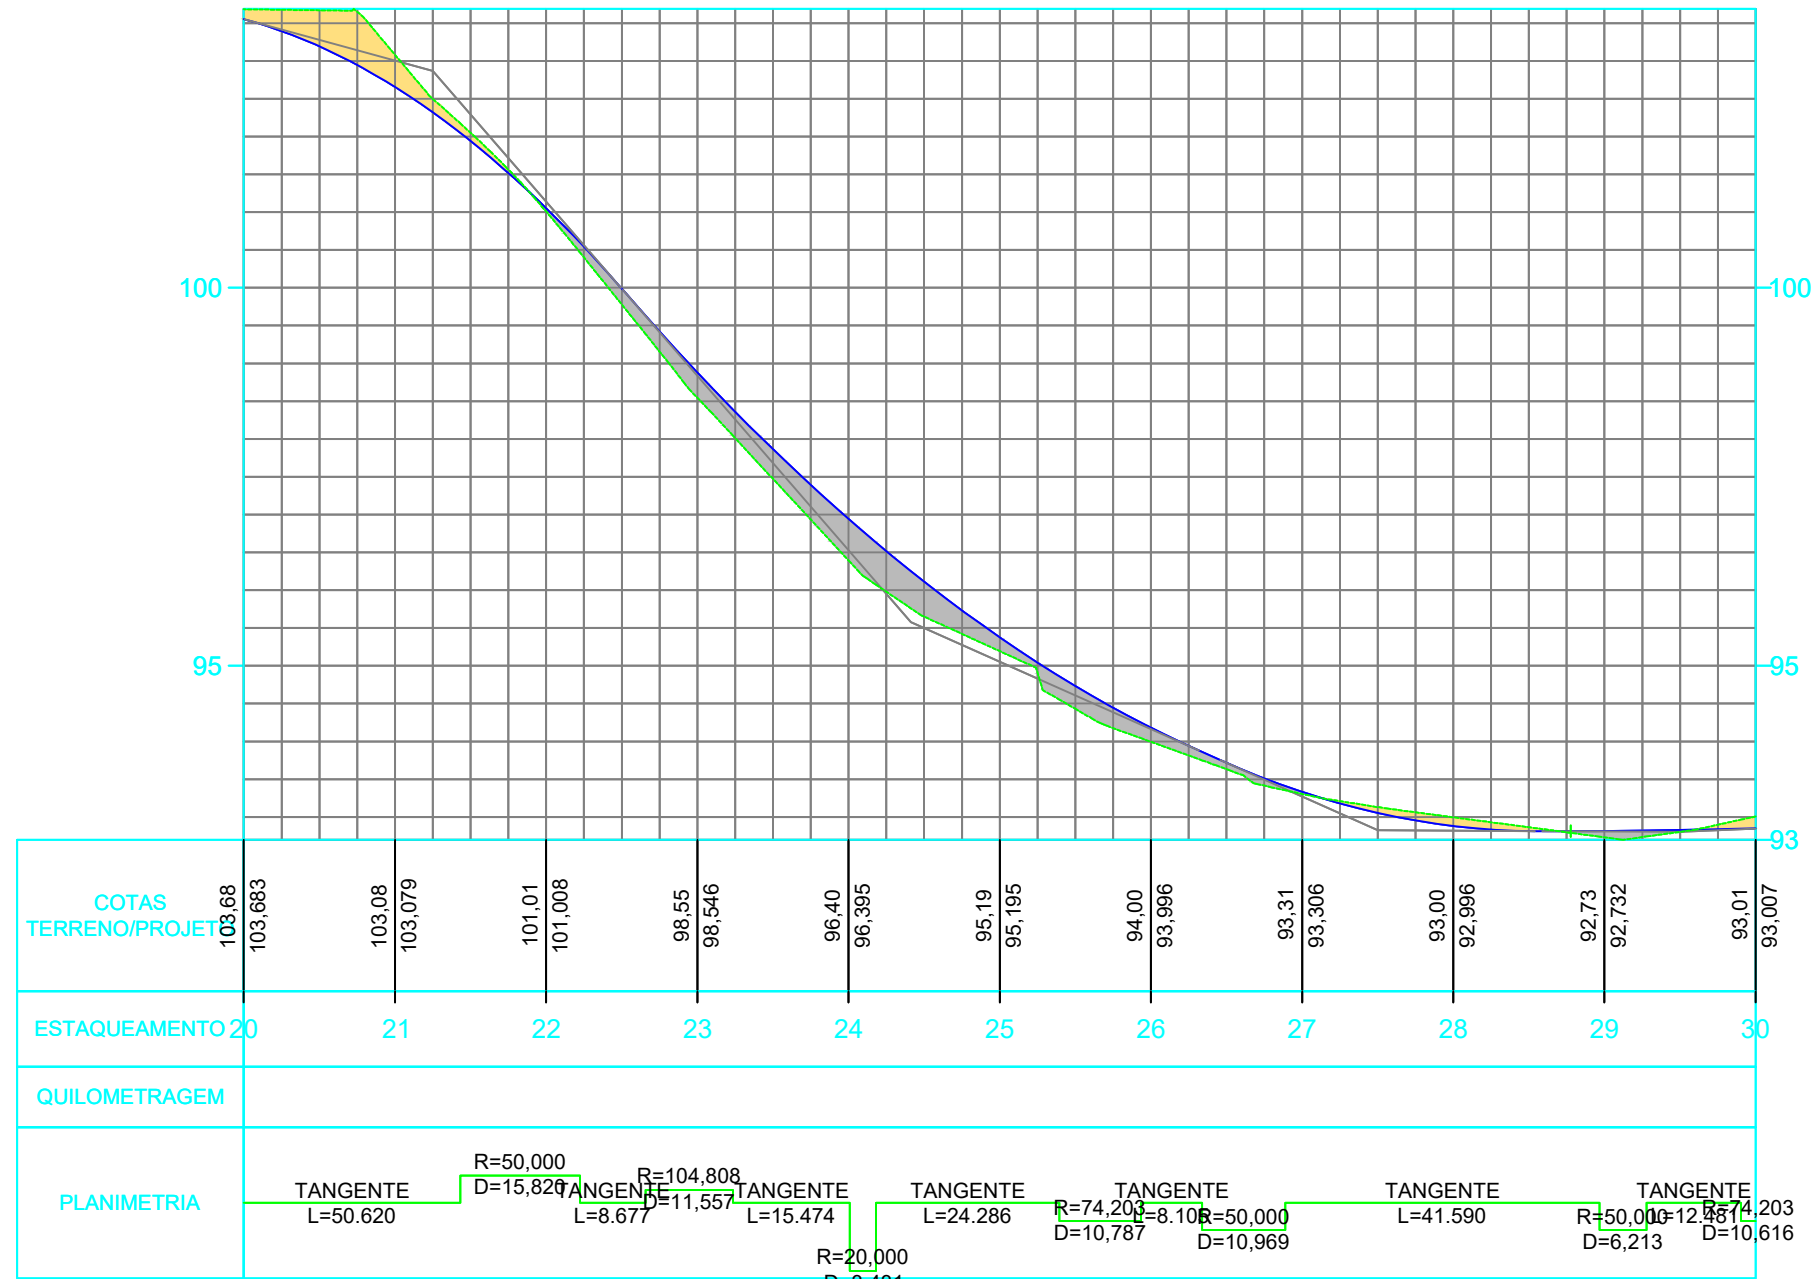

LEGENDA

- CURVA DE NIVEL
- CURSO D'ÁGUA
- BUEIRO EXISTENTE
- EIXO PROJETADO
- BORDO PROJETADO
- ACOSTAMENTO PROJETADO
- GRADE PROJETADO
- PERFIL DO TERRENO
- BORDO DE TERRAPLANAGEM
- OFFSET DE ATERRRO
- OFFSET DE CORTE
- TALUDE DE CORTE
- TALUDE DE ATERRRO
- PISTA PAVIMENTADA
- CERCA
- MURO
- BOCA DE LOBO
- BUEIRO PROJETADO
- SARJETA EM CONCRETO
- BOCA DE BUEIRO
- DRENO PROFUNDO
- RM RESIDÊNCIA EM MADEIRA
- RA RESIDÊNCIA EM ALVENARIA
- CR CONSTRUÇÃO RURAL
- POSTE
- VEGETAÇÃO 1
- VEGETAÇÃO RASTEIRA
- LAVOURA



TÍTULO: PAVIMENTAÇÃO COM PEDRAS LINHA IOMERÊ		PRANCHA: 11
REFERÊNCIA: PROJETO EXECUTIVO	PERFIL LONGITUDINAL/ TRECHO 3	
PROPRIETÁRIO: PREFEITURA MUNICIPAL DE PINHEIRO PRETO		11
RESPONSÁVEL TÉCNICO: RONALDO REGALIN - ENGENHEIRO CIVIL		
ESCALA: SEM ESCALA	DATA: AGOSTO/2019	