



ESTAQUEAMENTO
ESCALA 1/1000

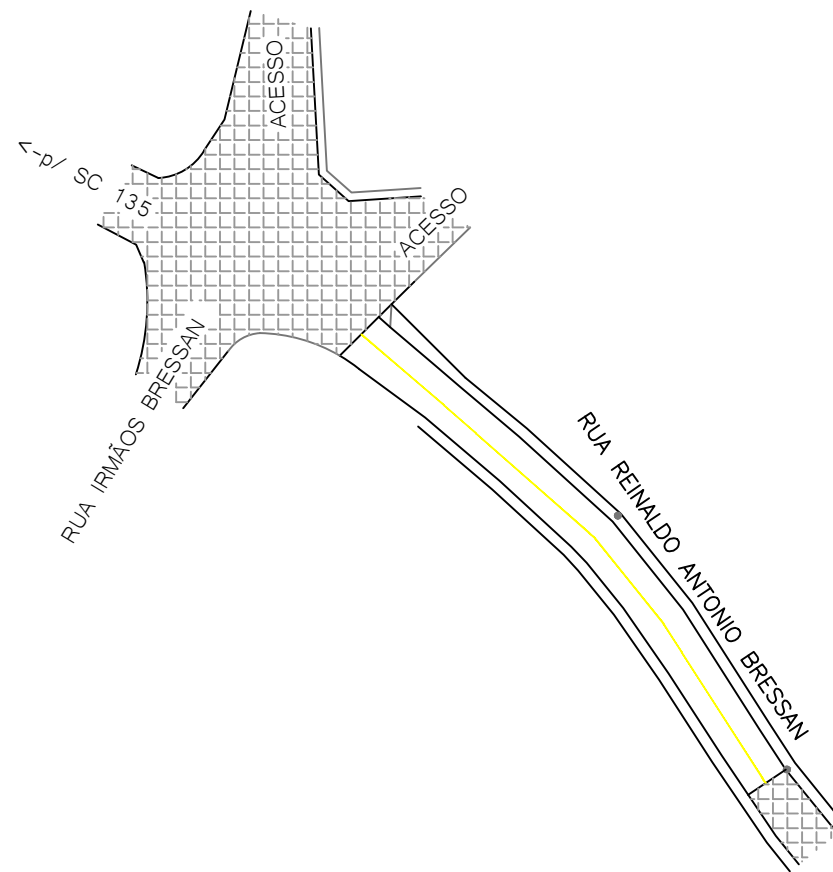

SINALIZAÇÃO VIÁRIA
ESCALA 1/1000


SINALIZAÇÃO HORIZONTAL
1) FAIXA AMARELA CONTÍNUA COM ESPESSURA DE 15cm SENDO DE TINTA RETRORREFLETIVA A BASE DE RESINA ACRÍLICA COM MICROESFERAS DE VIDRO

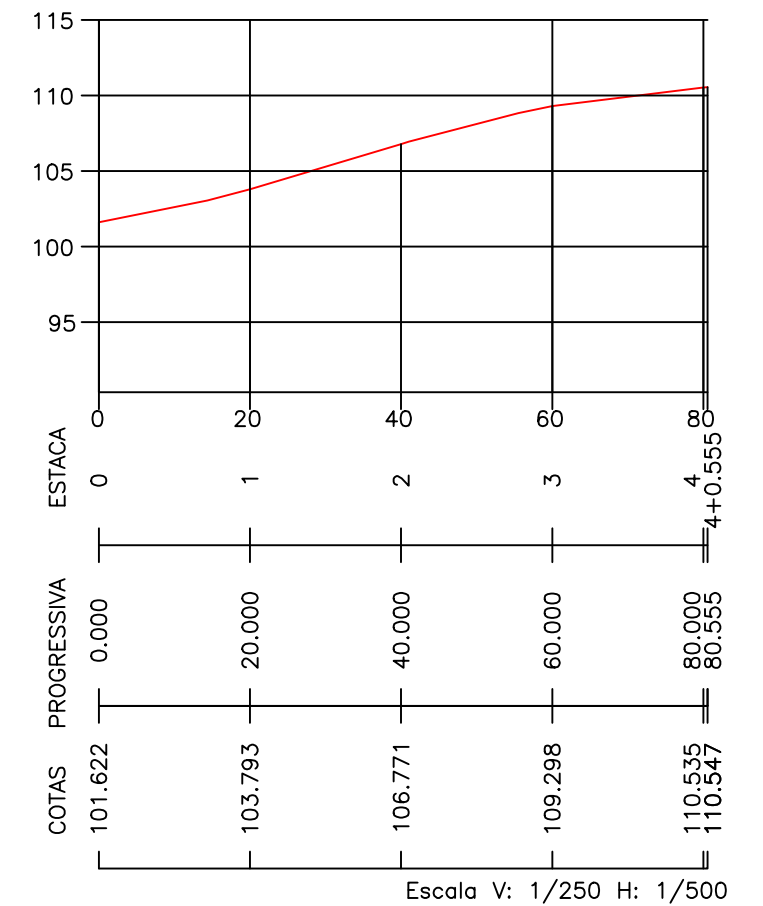


PERFIL LONGITUDINAL

RUA REINALDO ANTONIO BRESSAN

EXTENSÃO	81,09m
LARGURA	9,00m (Largura Variável)
PISTA DE ROLAMENTO	6,00m (Largura Variável)
PASSEIOS	1,50m cada (Largura Variável)
AREA A PAVIMENTAR EM CAUQ	492,29m ²
PINTURA DE FAIXA AMARELA	12,16m ²

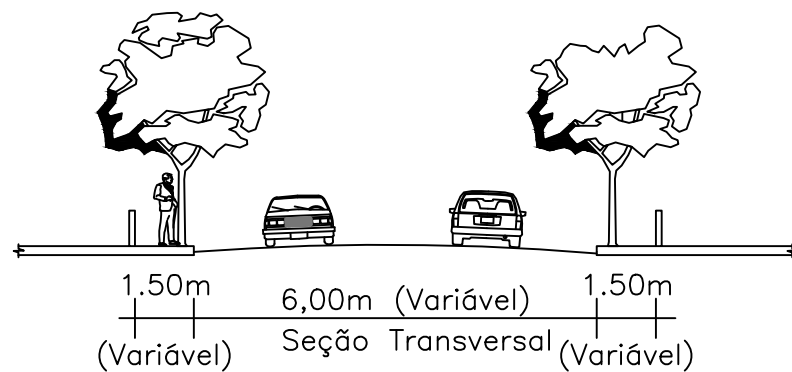

DETALHE

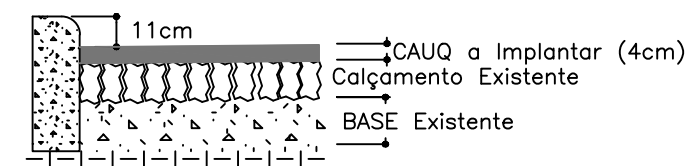

PREFEITURA MUNICIPAL DE PINHEIRO PRETO

TÍTULO	PRANCHA
PROJETO DE PAVIMENTAÇÃO ASFÁLTICA	01/01
REFERÊNCIA	ESCALA
RUA REINALDO ANTONIO BRESSAN - Estaqueamento - Perfil longitudinal - Sinalização viária - Perfil transversal	INDICADA
RESPONSÁVEL TÉCNICA	DATA
DEBORA GANASINI ENGENHEIRA CIVIL CREA SC 168017-0	MARÇO/2020
	ASSINATURA