

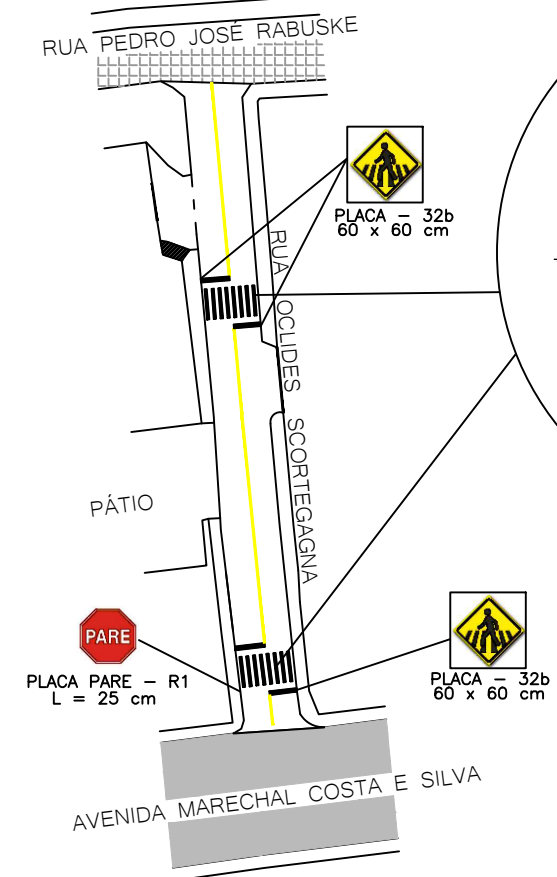
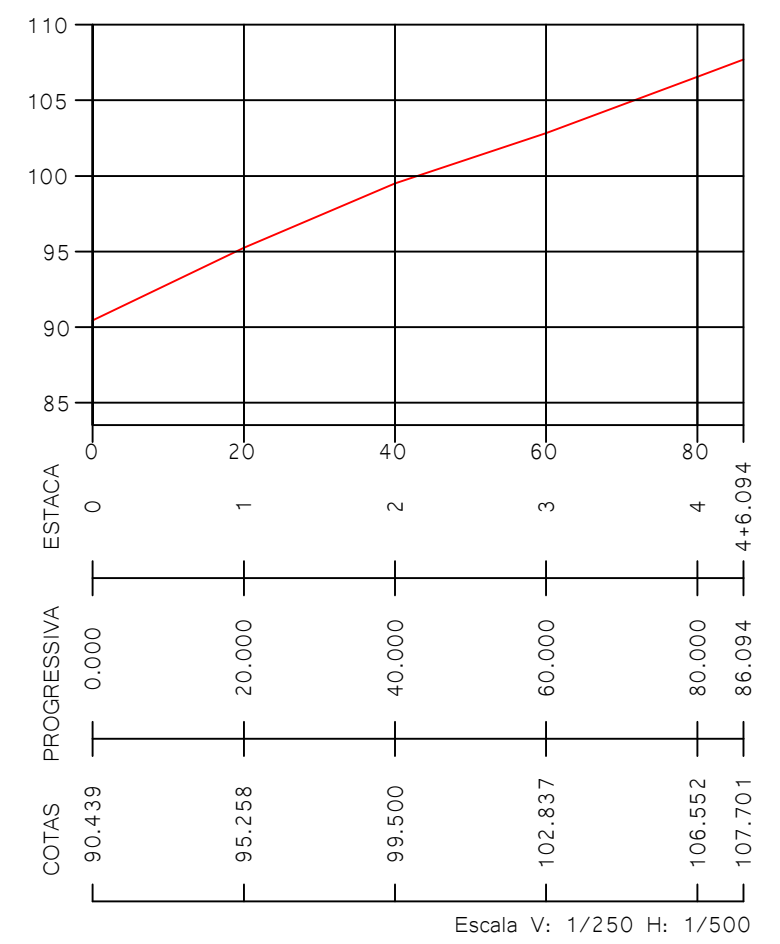


ESTAQUEAMENTO
ESCALA 1/1000

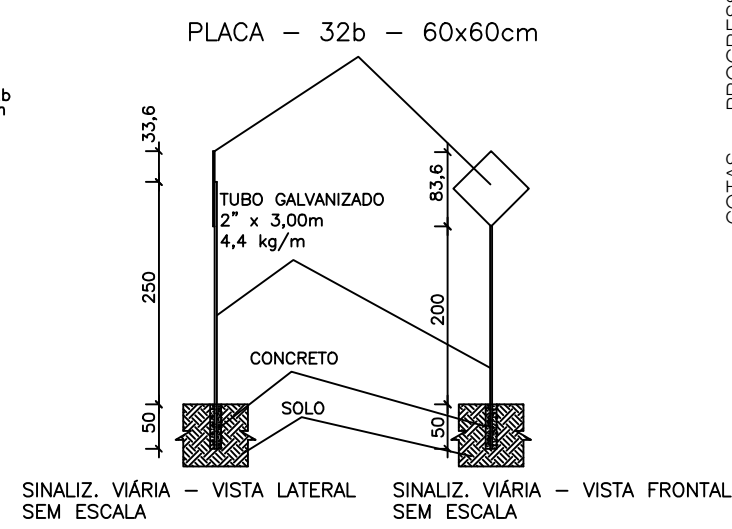



SINALIZAÇÃO VIÁRIA
ESCALA 1/1000

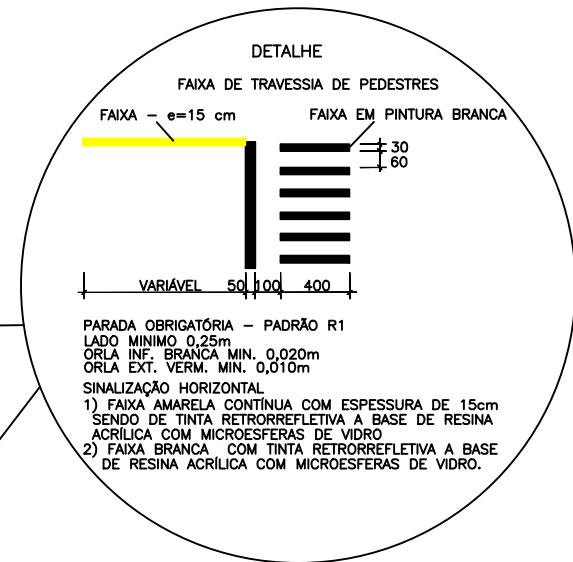


PERFIL LONGITUDINAL

RUA OCLIDES SCORTEGAGNA

EXTENSÃO	87,84m
LARGURA	10,50m (Largura Variável)
PISTA DE ROLAMENTO	7,50m (Largura Variável)
PASSEIOS	1,50m cada (Largura Variável)
ÁREA A PAVIMENTAR EM CAUQ	678,89m ²
PINTURA DE FAIXA BRANCA	26,66m ²
PINTURA DE FAIXA AMARELA	10,48m ²

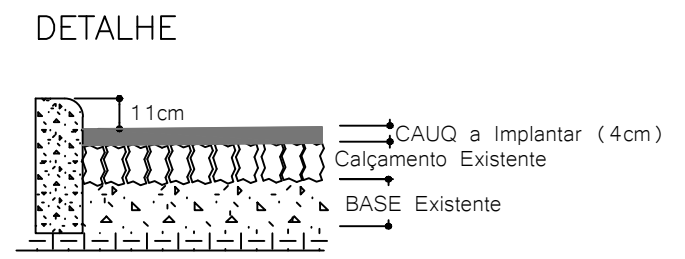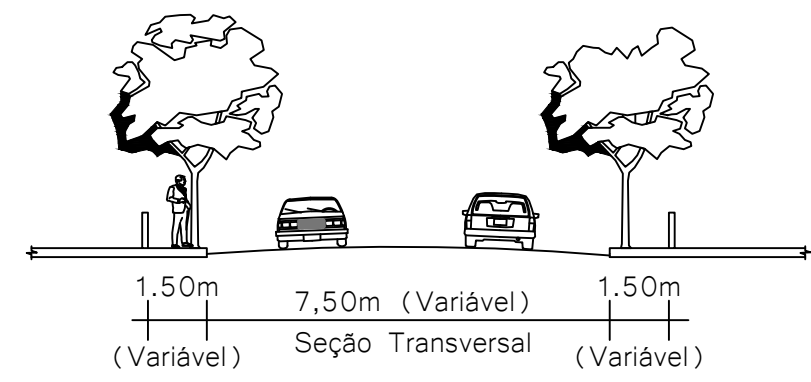



PREFEITURA MUNICIPAL DE PINHEIRO PRETO

TÍTULO PROJETO DE PAVIMENTAÇÃO ASFÁLTICA	PRANCHA 01/01
REFERÊNCIA RUA OCLIDES SCORTEGAGNA -Estaqueamento -Perfil longitudinal -Sinalização viária -Perfil transversal	ESCALA INDICADA
RESPONSÁVEL TÉCNICA DEBORA GANASINI ENGENHEIRA CIVIL CREA SC 168017-0	DATA MARÇO/2020
	ASSINATURA <hr style="width: 100%;"/>