
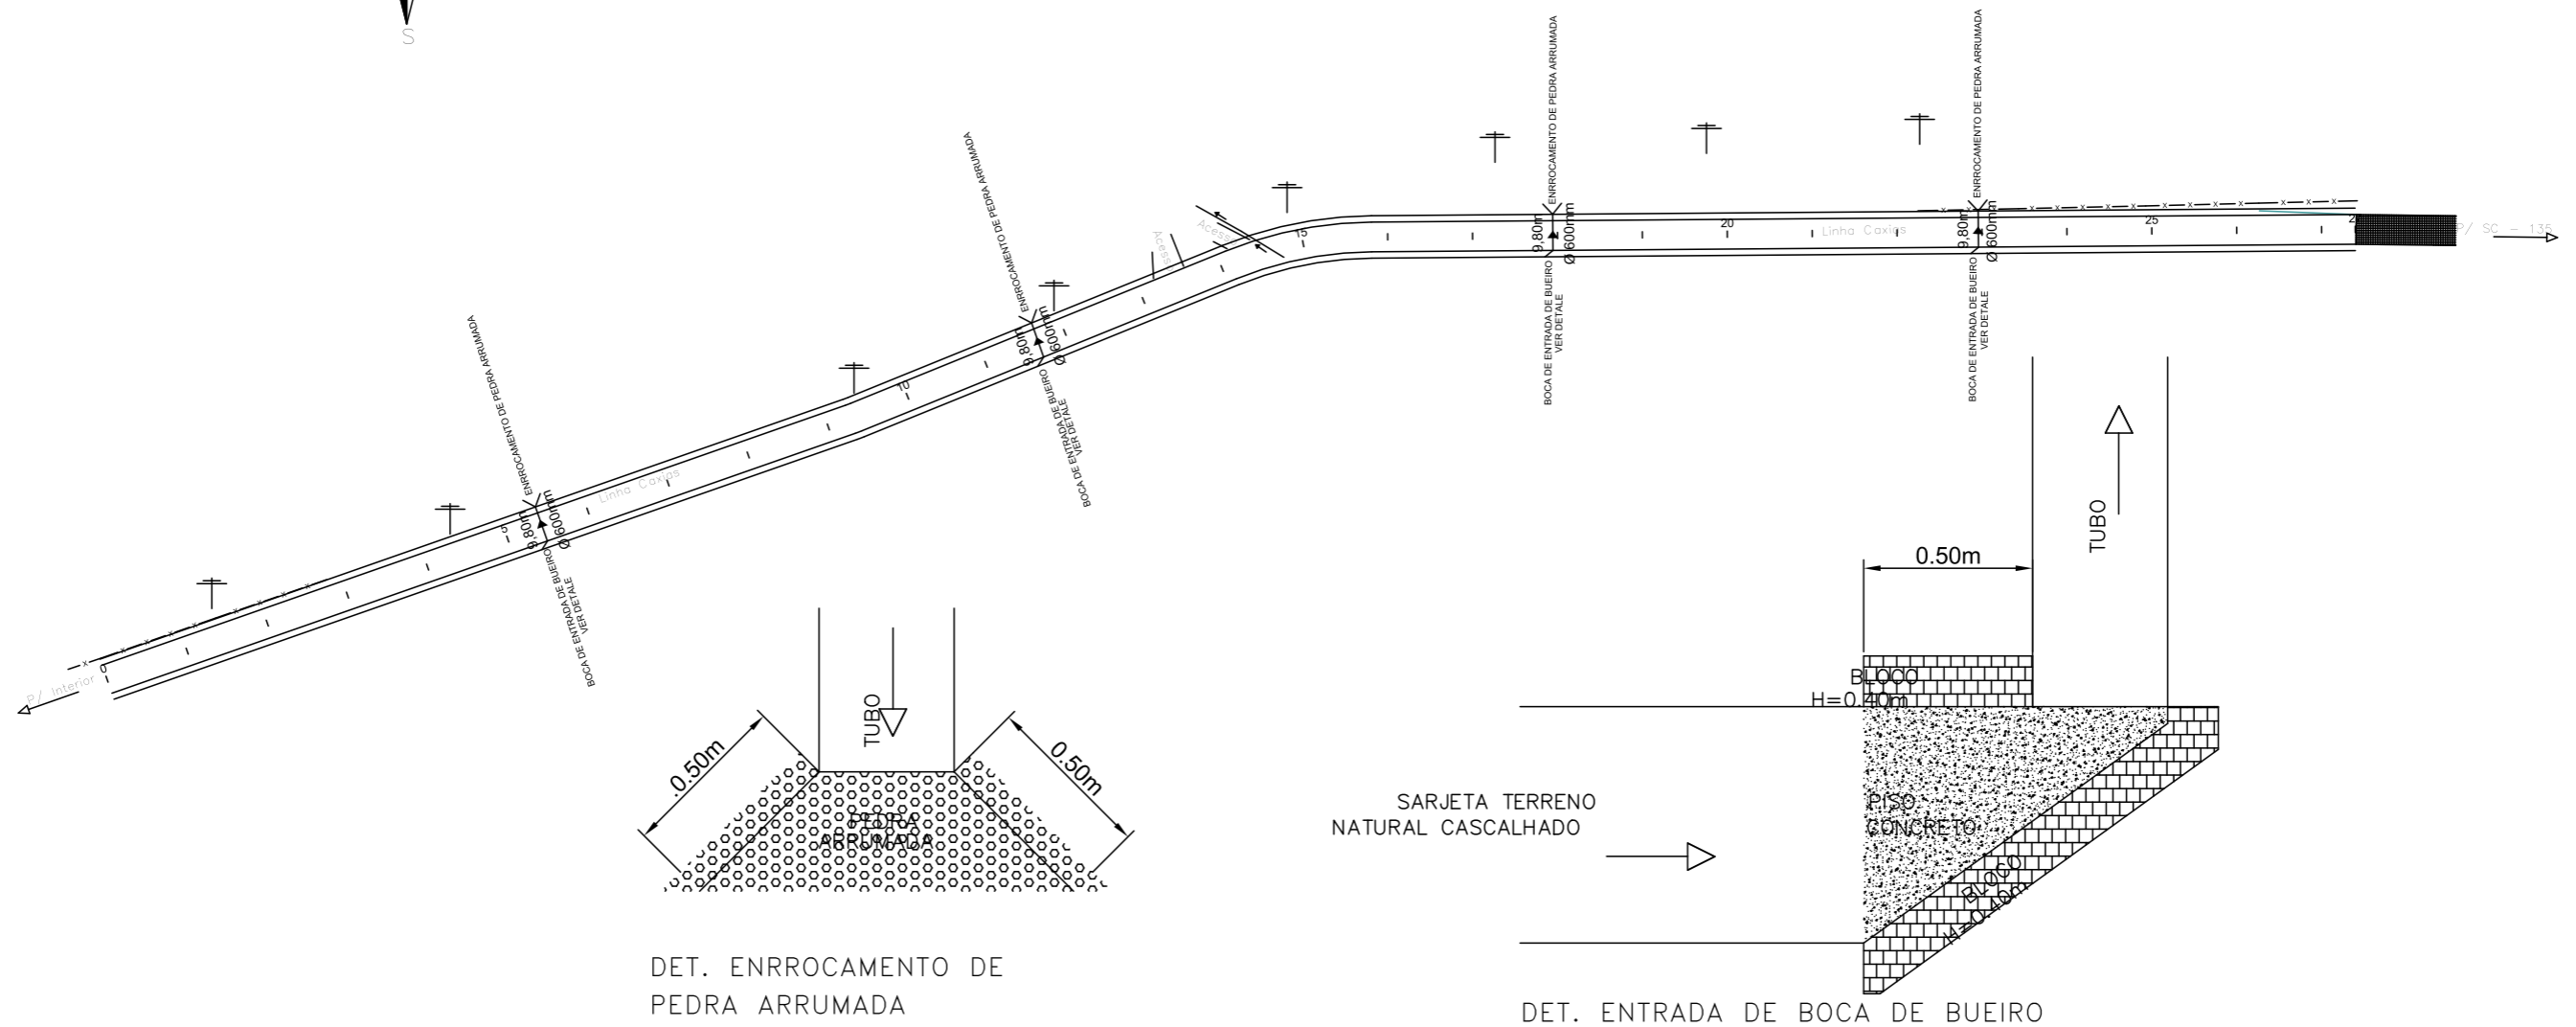


PROJETO GEOMÉTRICO - LINHA GERAL

LEGENDA/ORÇAMENTO

LINHA CAXIAS

- ▶ SENTIDO DE FLUXO NAO COTADO  $i = 2\%$  (min)
- TUBULAÇÃO EXISTENTE
- TUBULAÇÃO A IMPLANTAR
- TUBULAÇÃO  $\phi$  60 - 39,20m
- TOTAL TUBULAÇÃO - 39,20
- OBS.: TUBULAÇÃO NÃO COTADA  $\phi$  30

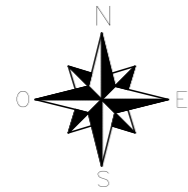

LEGENDA

- |                         |                          |                       |                            |
|-------------------------|--------------------------|-----------------------|----------------------------|
| — CURVA DE NÍVEL        | — PERFIL DO TERRENO      | — CERCA               | RM RESIDÊNCIA EM MADEIRA   |
| — CURSO D'ÁGUA          | — BORDO DE TERRAPLANAGEM | — MURO                | RA RESIDÊNCIA EM ALVENARIA |
| — BUEIRO EXISTENTE      | — OFFSET DE ATERRO       | — BOCA DE LOBO        | CR CONSTRUÇÃO RURAL        |
| — EIXO PROJETADO        | — OFFSET DE CORTE        | — BUEIRO PROJETADO    | POSTE                      |
| — BORDO PROJETADO       | — TALUDE DE CORTE        | — SARJETA EM CONCRETO | VEGETAÇÃO 1                |
| — ACOSTAMENTO PROJETADO | — TALUDE DE ATERRO       | — BOCA DE BUEIRO      | VEGETAÇÃO RASTEIRA         |
| — GRADE PROJETADO       | — PISTA PAVIMENTADA      | — DRENO PROFUNDO      | LAVOURA                    |

TÍTULO: PAVIMENTAÇÃO COM PEDRAS LINHA CAXIAS	
REFERÊNCIA: PROJETO EXECUTIVO	PROJETO GEOMÉTRICO - DRENAGEM
PROPRIETÁRIO: PREFEITURA MUNICIPAL DE PINHEIRO PRETO	
RESPONSÁVEL TÉCNICO: RONALDO REGALIN - ENGENHEIRO CIVIL	PRANCHA: 10
ESCALA: SEM ESCALA	DATA: AGOSTO/2019