


PERFIL LINHA CAXIAS

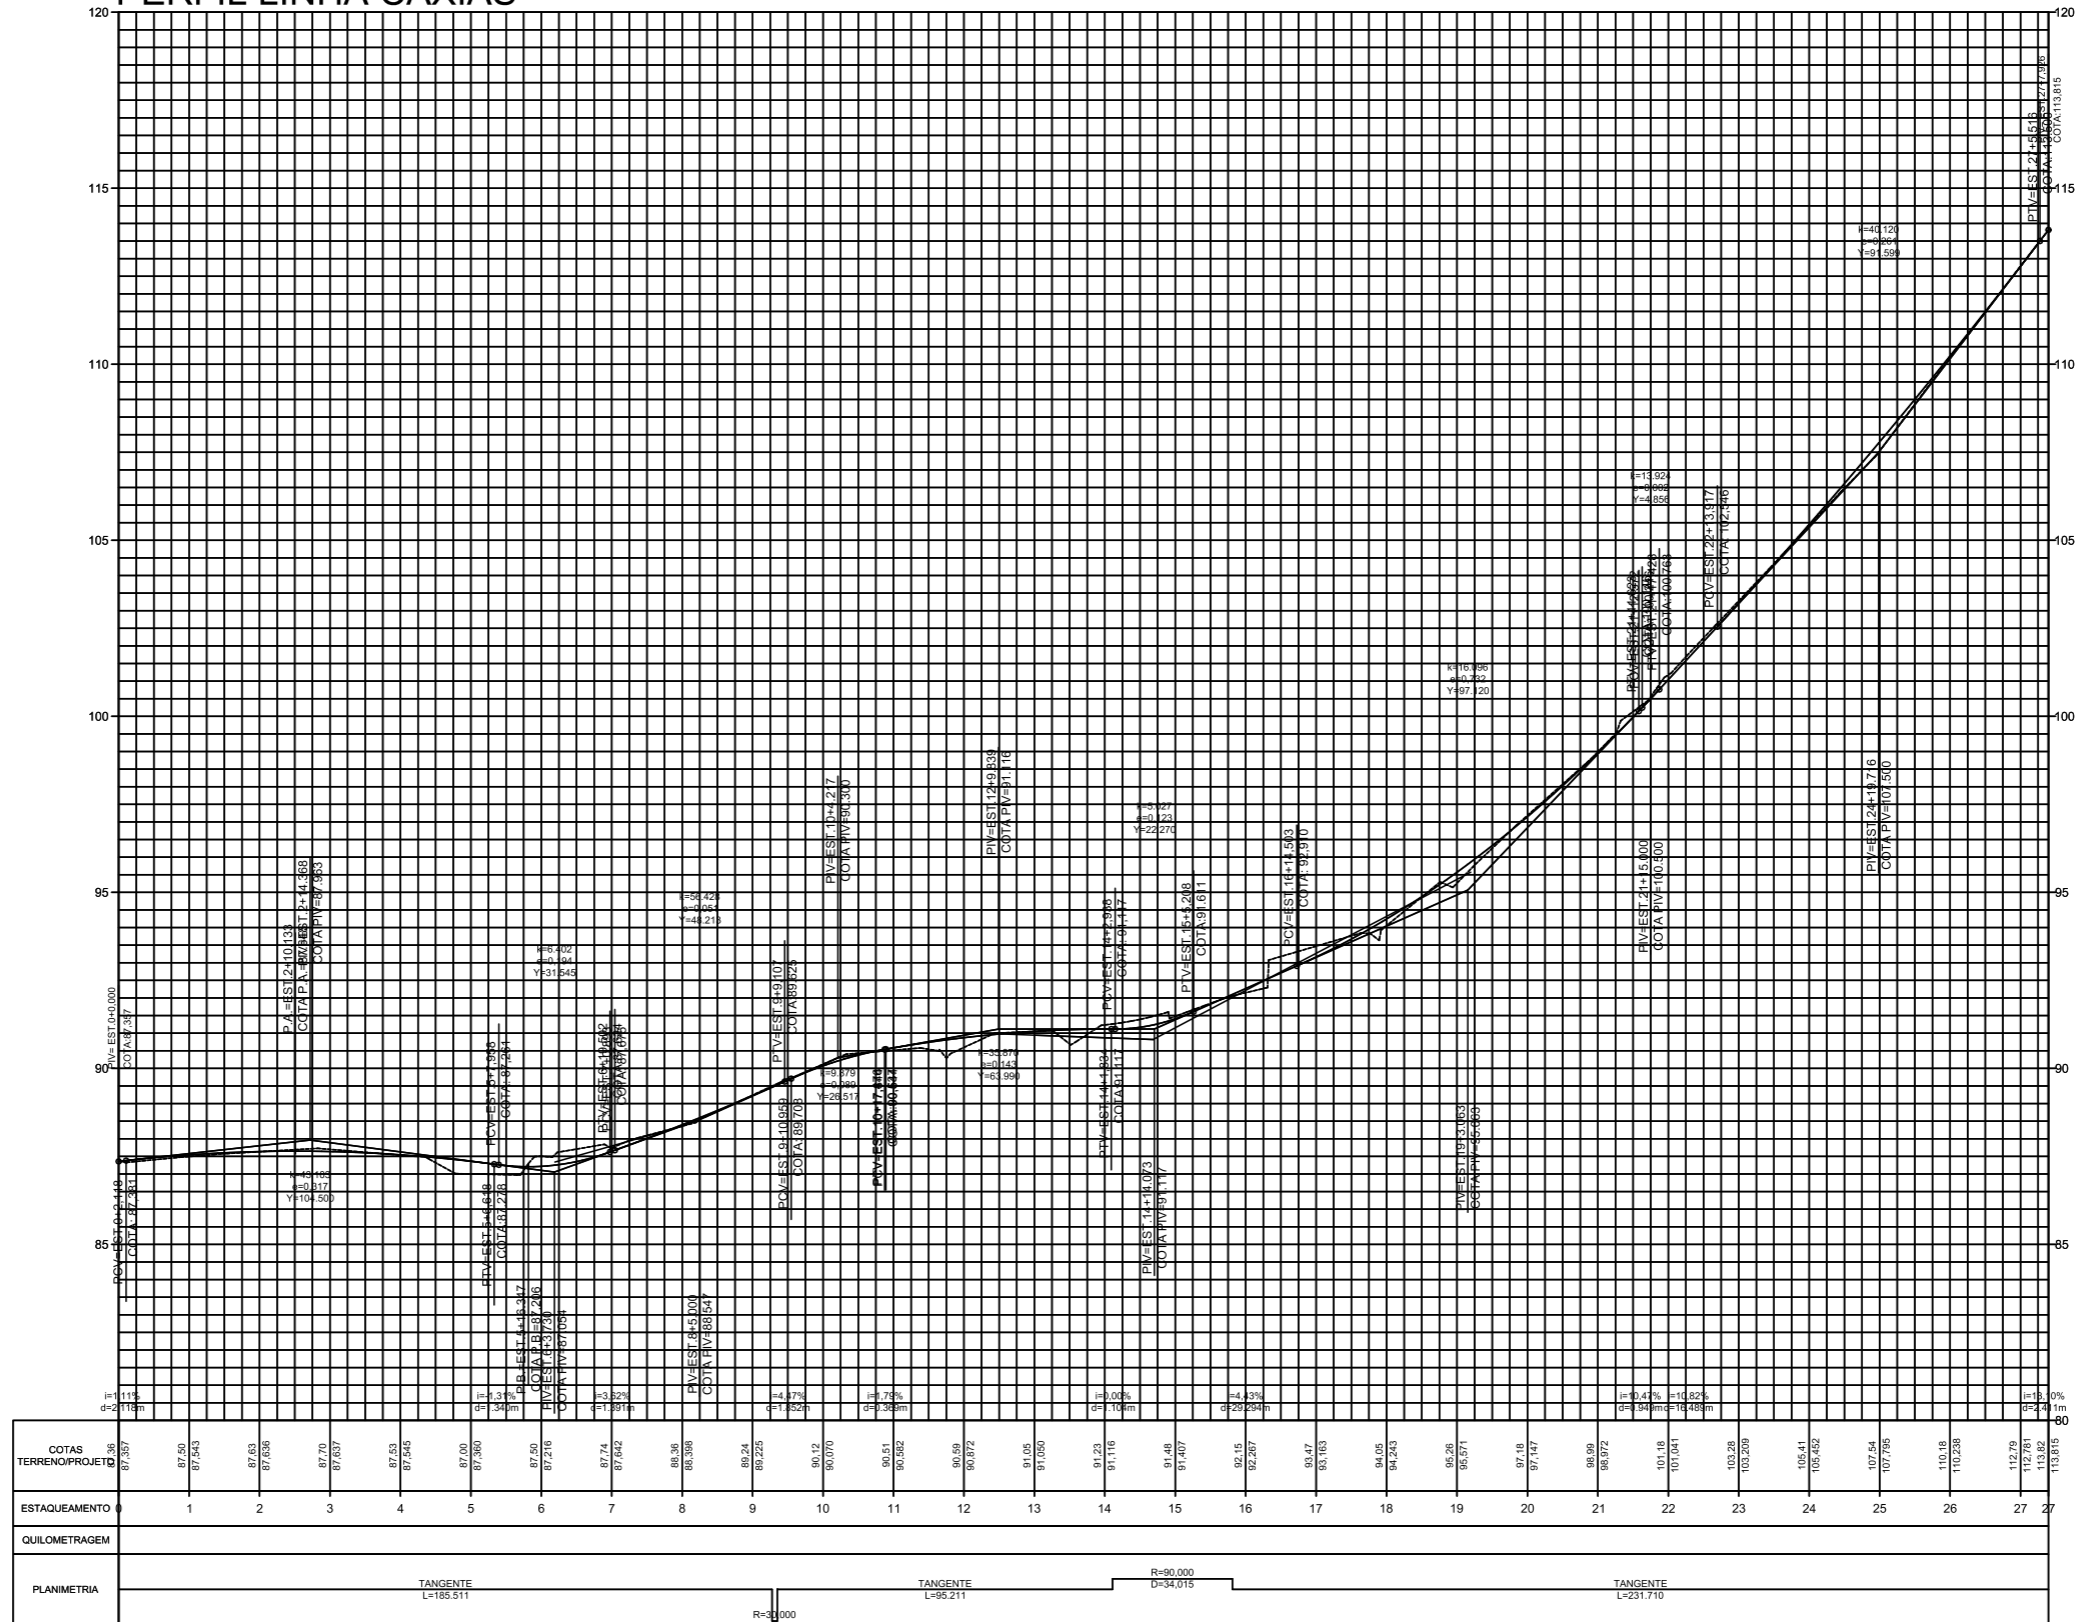

LEGENDA

- | | | | | | | | |
|--|-----------------------|--|------------------------|--|--------------------|--|----------------------------|
| | CURVA DE NÍVEL | | PERFIL DO TERRENO | | CERCA | | RM RESIDÊNCIA EM MADEIRA |
| | CURSO D'ÁGUA | | BORDO DE TERRAPLANAGEM | | MURO | | RA RESIDÊNCIA EM ALVENARIA |
| | BUEIRO EXISTENTE | | OFFSET DE ATERRO | | BOCA DE LOBO | | CR CONSTRUÇÃO RURAL |
| | EIXO PROJETADO | | BUEIRO PROJETADO | | POSTE | | VEGETAÇÃO 1 |
| | BORDO PROJETADO | | SARJETA EM CONCRETO | | VEGETAÇÃO RASTEIRA | | LAVOURA |
| | ACOSTAMENTO PROJETADO | | BOCA DE BUEIRO | | | | |
| | GRADE PROJETADO | | DRENO PROFUNDO | | | | |
| | TALUDE DE CORTE | | | | | | |
| | TALUDE DE ATERRO | | | | | | |
| | PISTA PAVIMENTADA | | | | | | |

TÍTULO: PAVIMENTAÇÃO COM PEDRAS LINHA CAXIAS	
REFERÊNCIA: PROJETO EXECUTIVO	PERFIL LONGITUDINAL GERAL
PROPRIETÁRIO: PREFEITURA MUNICIPAL DE PINHEIRO PRETO	
RESPONSÁVEL TÉCNICO: RONALDO REGALIN - ENGENHEIRO CIVIL	PRANCHA: 07
ESCALA: SEM ESCALA	DATA: AGOSTO/2019