


PERFIL LINHA CAXIAS/TRECHO 3

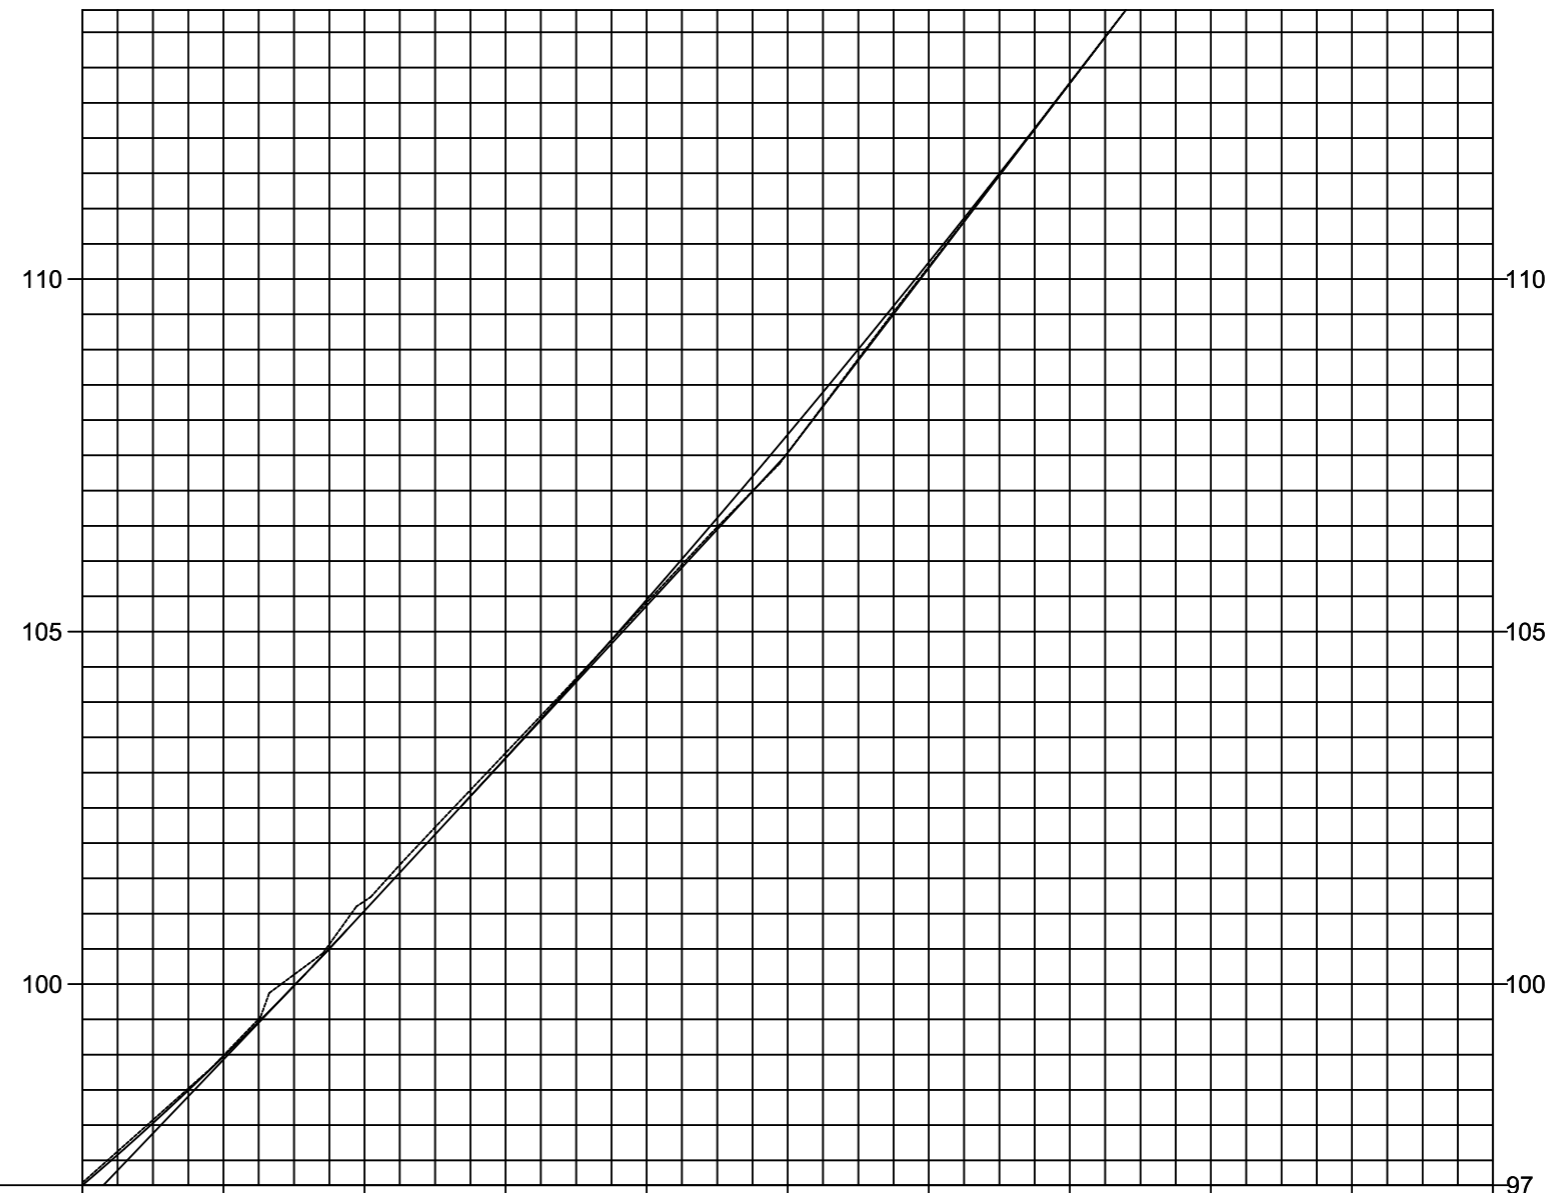

COTAS TERRENO/PROJETADO	97,184	98,99	98,988	101,18	101,178	103,28	103,279	105,41	105,411	107,54	107,538	110,18	110,178	112,79	112,787
ESTAQUEAMENTO	20	21	22	23	24	25	26	27	28	29	30				
QUILOMETRAGEM															
PLANIMETRIA	TANGENTE L=231.710														

LEGENDA

- |  |                       |  |                        |  |                     |  |                            |
|--|-----------------------|--|------------------------|--|---------------------|--|----------------------------|
|  | CURVA DE NÍVEL        |  | PERFIL DO TERRENO      |  | CERCA               |  | RM RESIDÊNCIA EM MADEIRA   |
|  | CURSO D'ÁGUA          |  | BORDO DE TERRAPLANAGEM |  | MURO                |  | RA RESIDÊNCIA EM ALVENARIA |
|  | BUEIRO EXISTENTE      |  | OFFSET DE ATERRO       |  | BOCA DE LOBO        |  | CR CONSTRUÇÃO RURAL        |
|  | EIXO PROJETADO        |  | OFFSET DE CORTE        |  | BUEIRO PROJETADO    |  | POSTE                      |
|  | BORDO PROJETADO       |  | TALUDE DE CORTE        |  | SARJETA EM CONCRETO |  | VEGETAÇÃO 1                |
|  | ACOSTAMENTO PROJETADO |  | TALUDE DE ATERRO       |  | BOCA DE BUEIRO      |  | VEGETAÇÃO RASTEIRA         |
|  | GRADE PROJETADO       |  | PISTA PAVIMENTADA      |  | DRENO PROFUNDO      |  | LAVOURA                    |

TÍTULO:	PAVIMENTAÇÃO COM PEDRAS LINHA CAXIAS	
REFERÊNCIA:	PROJETO EXECUTIVO	PERFIL LONGITUDINAL/ TRECHO 3
PROPRIETÁRIO:	PREFEITURA MUNICIPAL DE PINHEIRO PRETO	
RESPONSÁVEL TÉCNICO:	RONALDO REGALIN - ENGENHEIRO CIVIL	
ESCALA:	SEM ESCALA	PRANCHA: 09
		DATA: AGOSTO/2019