


ESTAQUEAMENTO
Escala 1/1000

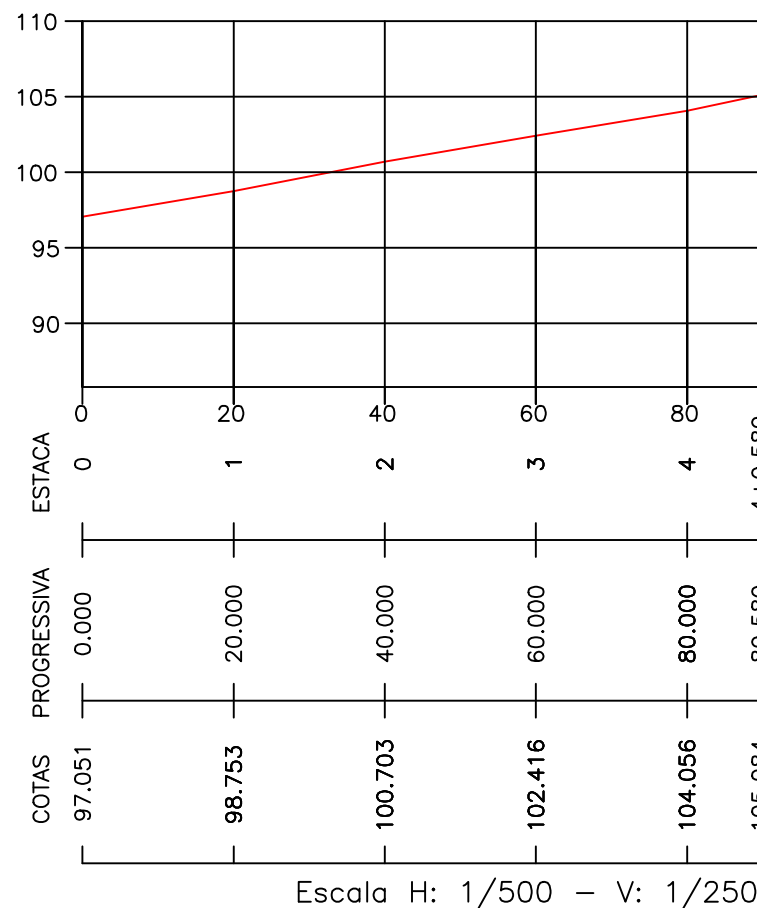

PERFIL LONGITUDINAL

CALÇAMENTO LINHA SANTO ISIDORO
TRECHO ALDO LIMA A FRANCISCO LIMA


EXTENSÃO	89,95m
LARGURA	7,00m
PISTA DE ROLAMENTO	7,00m
MEIO-FIO	179,90m
AREA A PAVIMENTAR	629,65m ²

OBSERVAÇÃO:

NÃO SERÁ EXECUTADO PASSEIO EM FUNÇÃO DA VIA À PAVIMENTAR SER UMA VIA DE LIGAÇÃO AO INTERIOR SENDO O MEIO-FIO ENGASTADO AO SOLO E TRAVADO COM ATERRO CONFORME ESPECIFICADO EM PROJETO



SEÇÃO TRANSVERSAL DO PAVIMENTO
sem escala

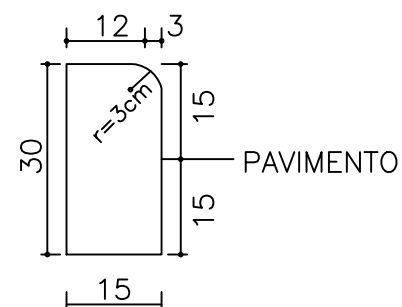

MEIO-FIO - DETALHAMENTO
sem escala



PREFEITURA MUNICIPAL DE PINHEIRO PRETO

TÍTULO PROJETO DE PAVIMENTAÇÃO EM PEDRAS IRREGULARES	PRANCHA 01/02
	ESCALA INDICADA
REFERÊNCIA LINHA SANTO ISIDORO - Estaqueamento - Perfil transversal - Perfil longitudinal - Detalhe meio-fio	DATA MAIO/2020
	ASSINATURA
RESPONSÁVEL TÉCNICA DEBORA GANASINI ENGENHEIRA CIVIL CREA SC 168017-0	