



### RUA ANTONIO COSTENARO FILHO


EXTENSÃO	940,33m
LARGURA	10,00m (Variável)
PISTA DE ROLAMENTO	3,50m (cada / Variável)
PASSEIOS	1,50 (cada / variável)
AREA A PAVIMENTAR EM CAUQ	7.869,08m <sup>2</sup>
PINTURA DE FAIXA AMARELA	141,05m <sup>2</sup>

ESTAQUEAMENTO  
ESCALA 1/1000

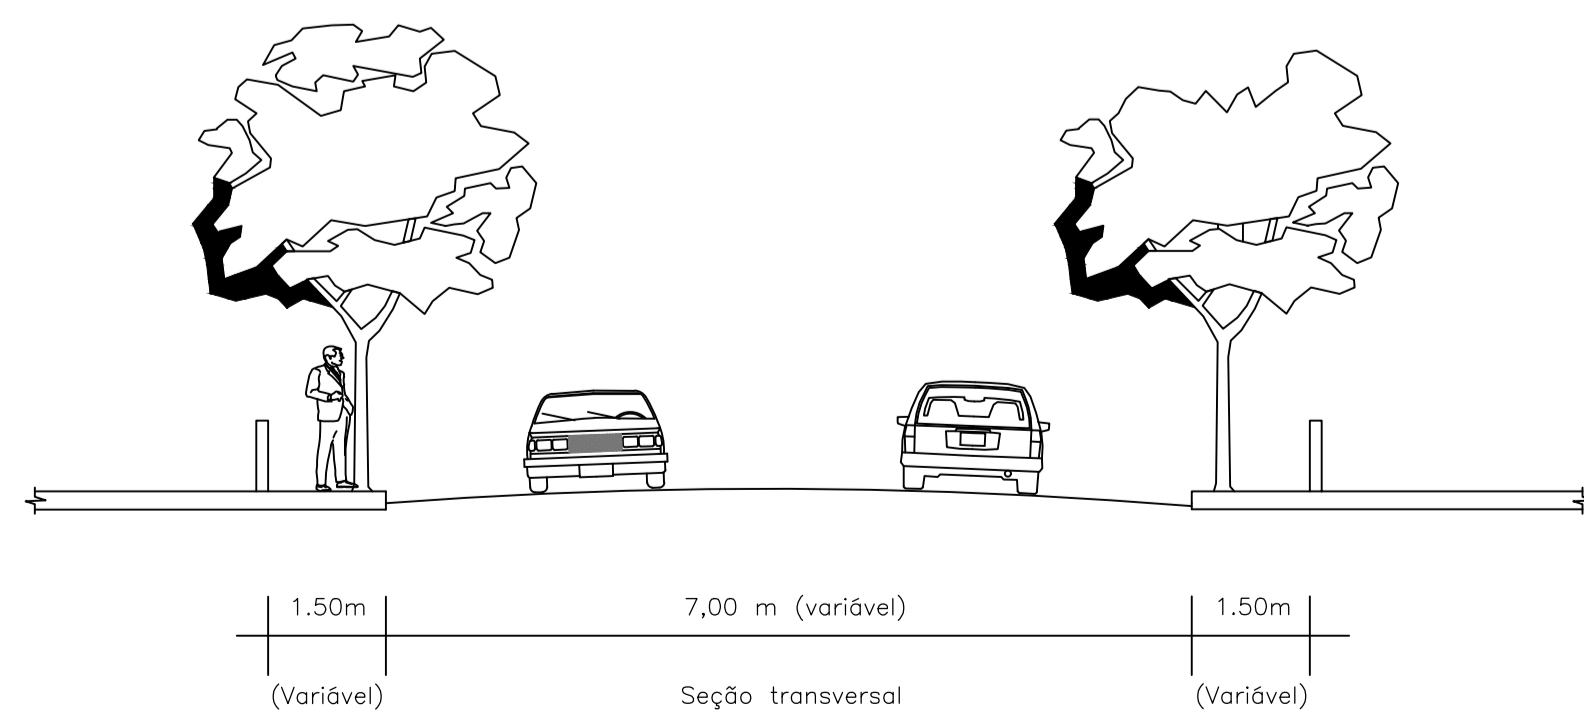

### DETALHE DE PAVIMENTAÇÃO

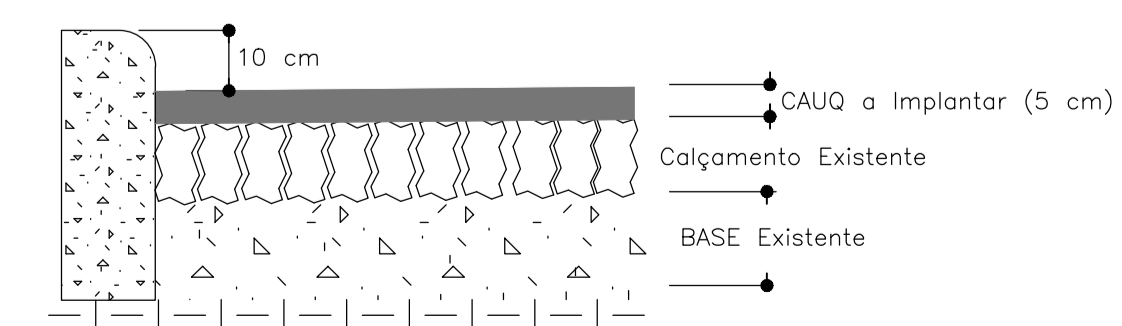

 PREFEITURA MUNICIPAL DE PINHEIRO PRETO	
TÍTULO	PRANCHA
PROJETO DE PAVIMENTAÇÃO ASFÁLTICA	01/03
REFERÊNCIA	ESCALA
RUA ANTONIO COSTENARO FILHO - Estaqueamento - Detalhes - Perfil transversal	INDICADA
RESPONSÁVEL TÉCNICA	DATA
DEBORA GANASINI ENGENHEIRA CIVIL CREA SC 168017-0	OUTUBRO/2020
	ASSINATURA