



PERFIL LINHA CAXIAS/TRECHO 1

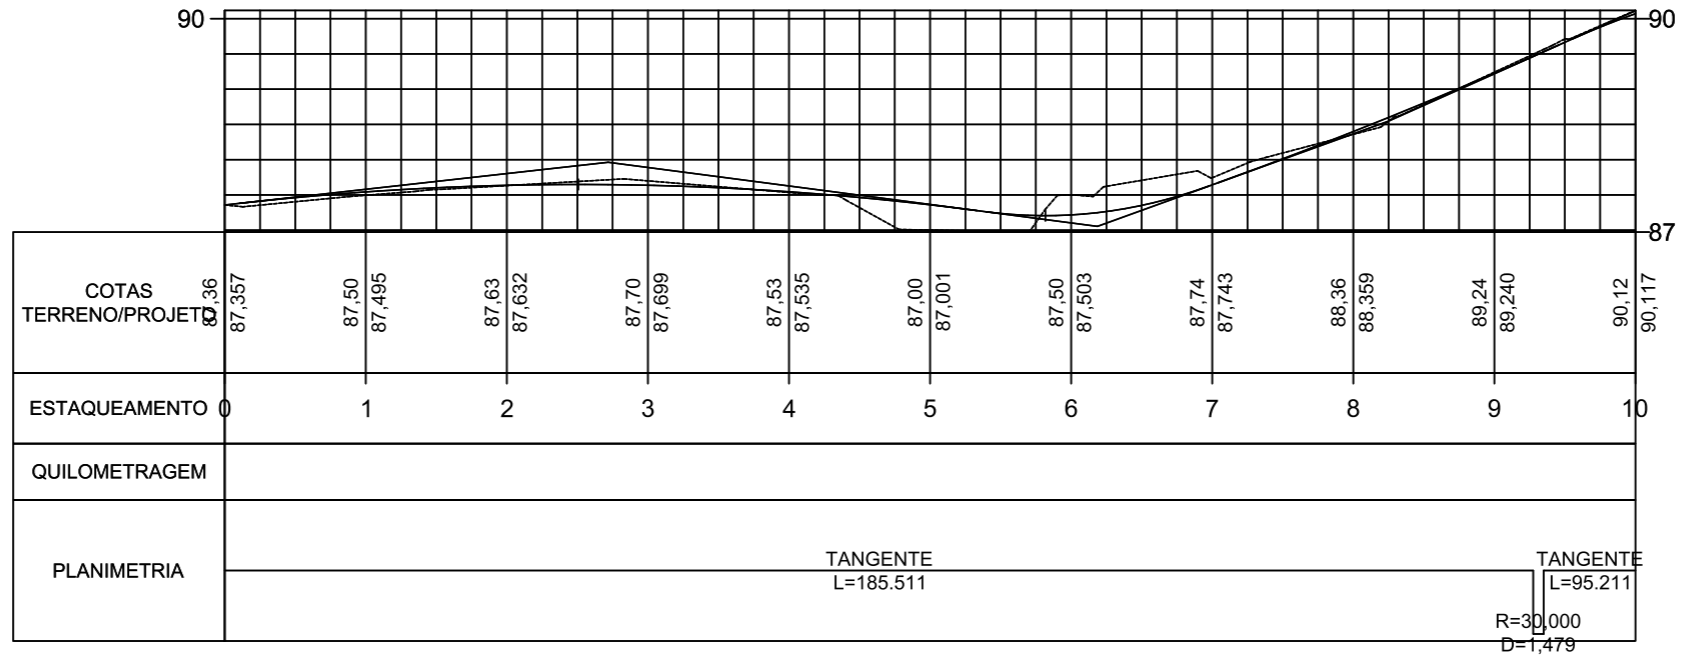

PERFIL LINHA CAXIAS/TRECHO 2

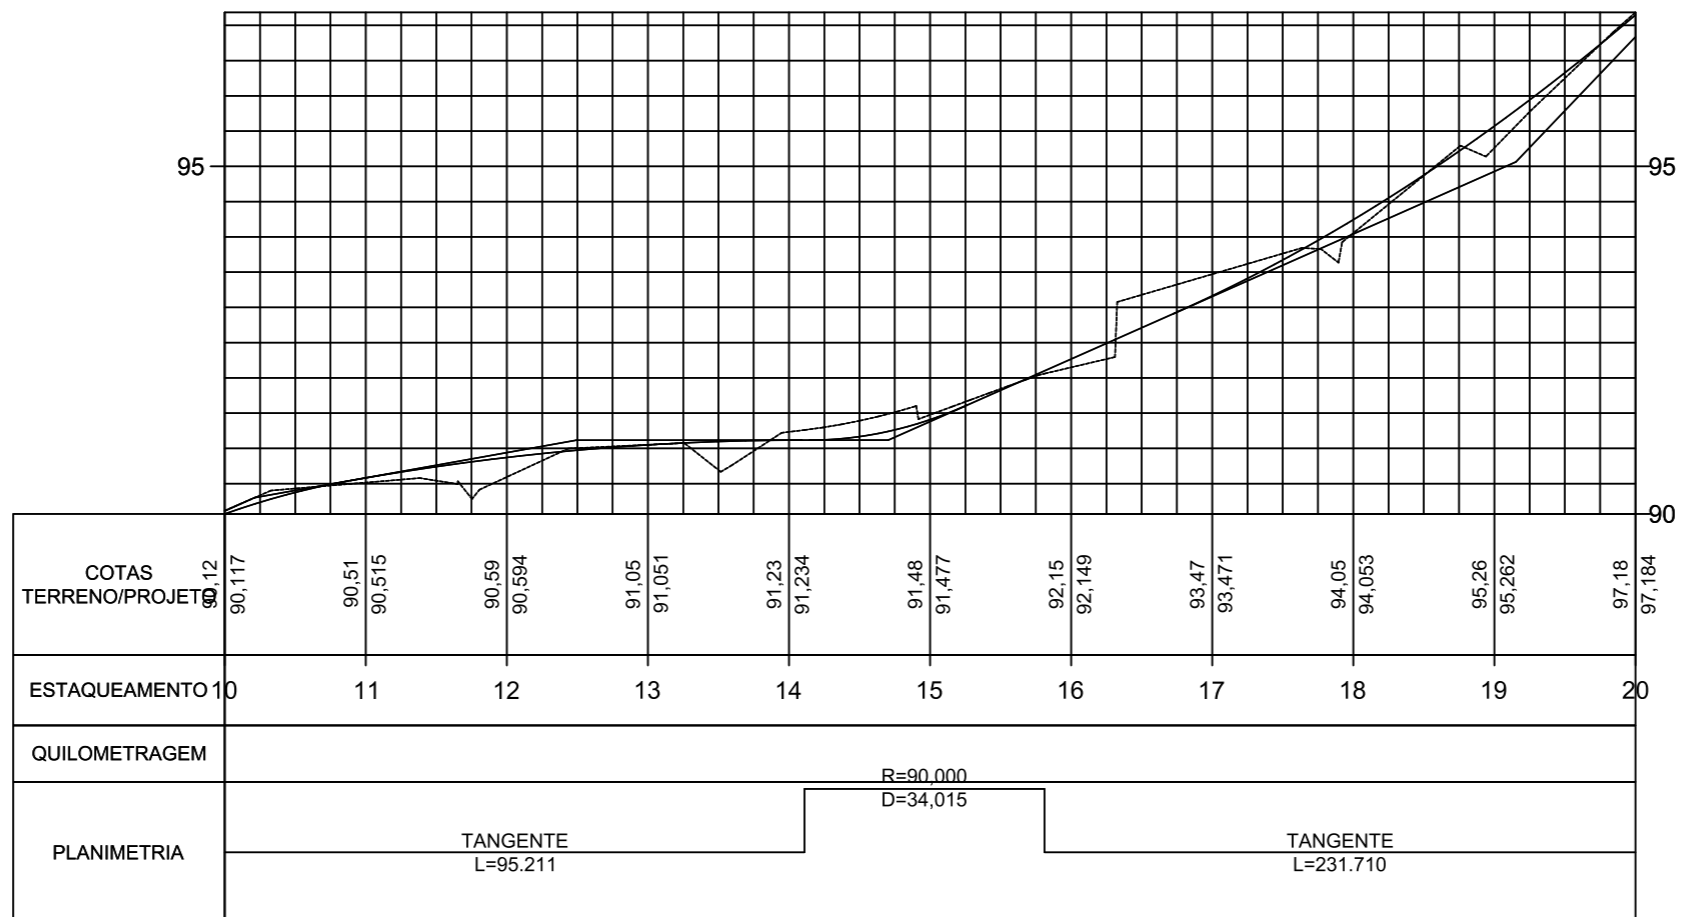

LEGENDA

- CURVA DE NÍVEL
- CURSO D'ÁGUA
- BUEIRO EXISTENTE
- EIXO PROJETADO
- BORDO PROJETADO
- ACOSTAMENTO PROJETADO
- GRADE PROJETADO
- PERFIL DO TERRENO
- BORDO DE TERRAPLANAGEM
- OFFSET DE ATERRO
- OFFSET DE CORTE
- TALUDE DE CORTE
- TALUDE DE ATERRO
- PISTA PAVIMENTADA
- CERCA
- MURO
- BOCA DE LOBO
- BUEIRO PROJETADO
- SARJETA EM CONCRETO
- BOCA DE BUEIRO
- DRENO PROFUNDO
- RM RESIDÊNCIA EM MADEIRA
- RA RESIDÊNCIA EM ALVENARIA
- CR CONSTRUÇÃO RURAL
- POSTE
- VEGETAÇÃO 1
- VEGETAÇÃO RASTEIRA
- LAVOURA

| | |
|---|---|
| TÍTULO: PAVIMENTAÇÃO COM PEDRAS LINHA CAXIAS | |
| REFERÊNCIA: PROJETO EXECUTIVO | PERFIL LONGITUDINAL/ TRECHO 1/ TRECHO 2 |
| PROPRIETÁRIO: PREFEITURA MUNICIPAL DE PINHEIRO PRETO | |
| RESPONSÁVEL TÉCNICO: RONALDO REGALIN - ENGENHEIRO CIVIL | PRANCHA: 08 |
| ESCALA: SEM ESCALA | DATA: AGOSTO/2019 |