


PROJETO GEOMÉTRICO - LINHA GERAL

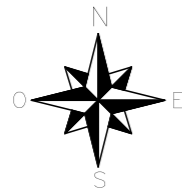


**SINALIZAÇÃO - PLACAS**

LINHA CAXIAS	
PLACA DE SINALIZAÇÃO	02
PLACA DE DENOMINAÇÃO	02

**CONVENÇÕES**

	FAIXAS E SINAIS EM COR AMARELO
	FAIXAS E SINAIS EM COR BRANCO
	FAIXAS CONTÍNUAS
	FAIXAS INTERROMPIDAS EM CADÊNCIA 1X1
	LOCAL DE PLACA
	SETA TIPO A
	SETA TIPO B
	SETA TIPO C
	PLACA - PARADA OBRIGATORIA
	PLACA - LIMITE DE VELOCIDADE
	PLACA - DENOMINAÇÃO DE RUA EXISTENTE

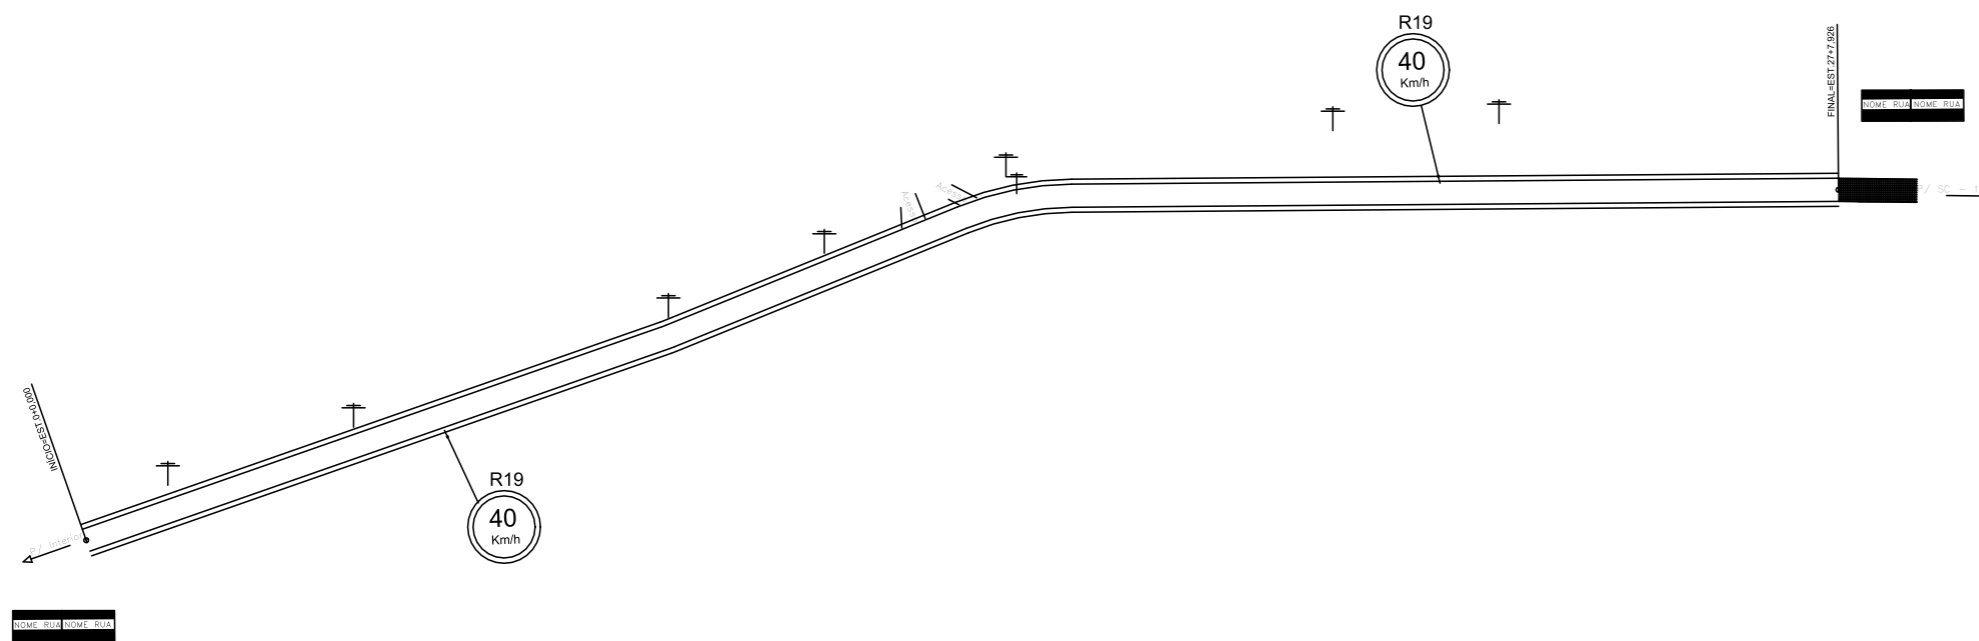

**PARADA OBRIGATÓRIA – PADRÃO R1**  
 LADO MINIMO 0,25m  
 ORLA INF. BRANCA MIN. 0,020m  
 ORLA EXT. VERM. MIN. 0,010m

**VELOCIDADE – PADRÃO R19**  
 DIAMETRO MINIMO 0,40m  
 TARJA MINIMA 0,040m  
 ORLA MINIMA 0,040m

**PLACA METÁLICA NOMINATIVA DAS RUAS**  
 0,20m X 0,40m

**LEGENDA**

	CURVA DE NÍVEL		PERFIL DO TERRENO		CERCA		RM RESIDÊNCIA EM MADEIRA
	CURSO D'ÁGUA		BORDO DE TERRAPLANAGEM		MURO		RA RESIDÊNCIA EM ALVENARIA
	BUEIRO EXISTENTE		OFFSET DE ATERRO		BOCA DE LOBO		CR CONSTRUÇÃO RURAL
	EIXO PROJETADO		OFFSET DE CORTE		BUEIRO PROJETADO		POSTE
	BORDO PROJETADO		TALUDE DE CORTE		SARJETA EM CONCRETO		VEGETAÇÃO 1
	ACOSTAMENTO PROJETADO		TALUDE DE ATERRO		BOCA DE BUEIRO		VEGETAÇÃO RASTEIRA
	GRADE PROJETADO		PISTA PAVIMENTADA		DRENO PROFUNDO		LAVOURA

TÍTULO:	PAVIMENTAÇÃO COM PEDRAS LINHA CAXIAS	
REFERÊNCIA:	PROJETO EXECUTIVO	PROJETO GEOMÉTRICO LINHA GERAL
PROPRIETÁRIO:	PREFEITURA MUNICIPAL DE PINHEIRO PRETO	
RESPONSÁVEL TÉCNICO:	RONALDO REGALIN - ENGENHEIRO CIVIL	
ESCALA:	SEM ESCALA	DATA: AGOSTO/2019