

LEGENDA/ORÇAMENTO

LINHA SÃO ROQUE / LINHA SANTA BARBARA

▶ SENTIDO DE FLUXO NÃO COTADO $i = 2\%$ (min)




— TUBULAÇÃO EXISTENTE

— TUBULAÇÃO A IMPLANTAR


TUBULAÇÃO ϕ 60 — 49,00m

TOTAL TUBULAÇÃO — 49,00m

OBS.: TUBULAÇÃO NÃO COTADA ϕ 30

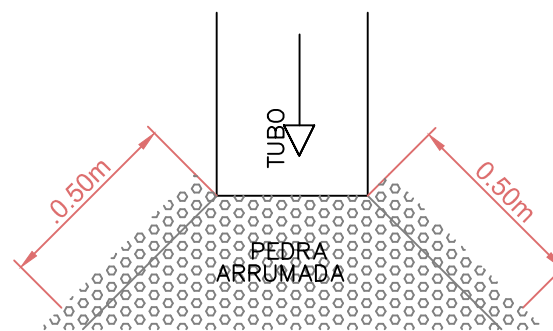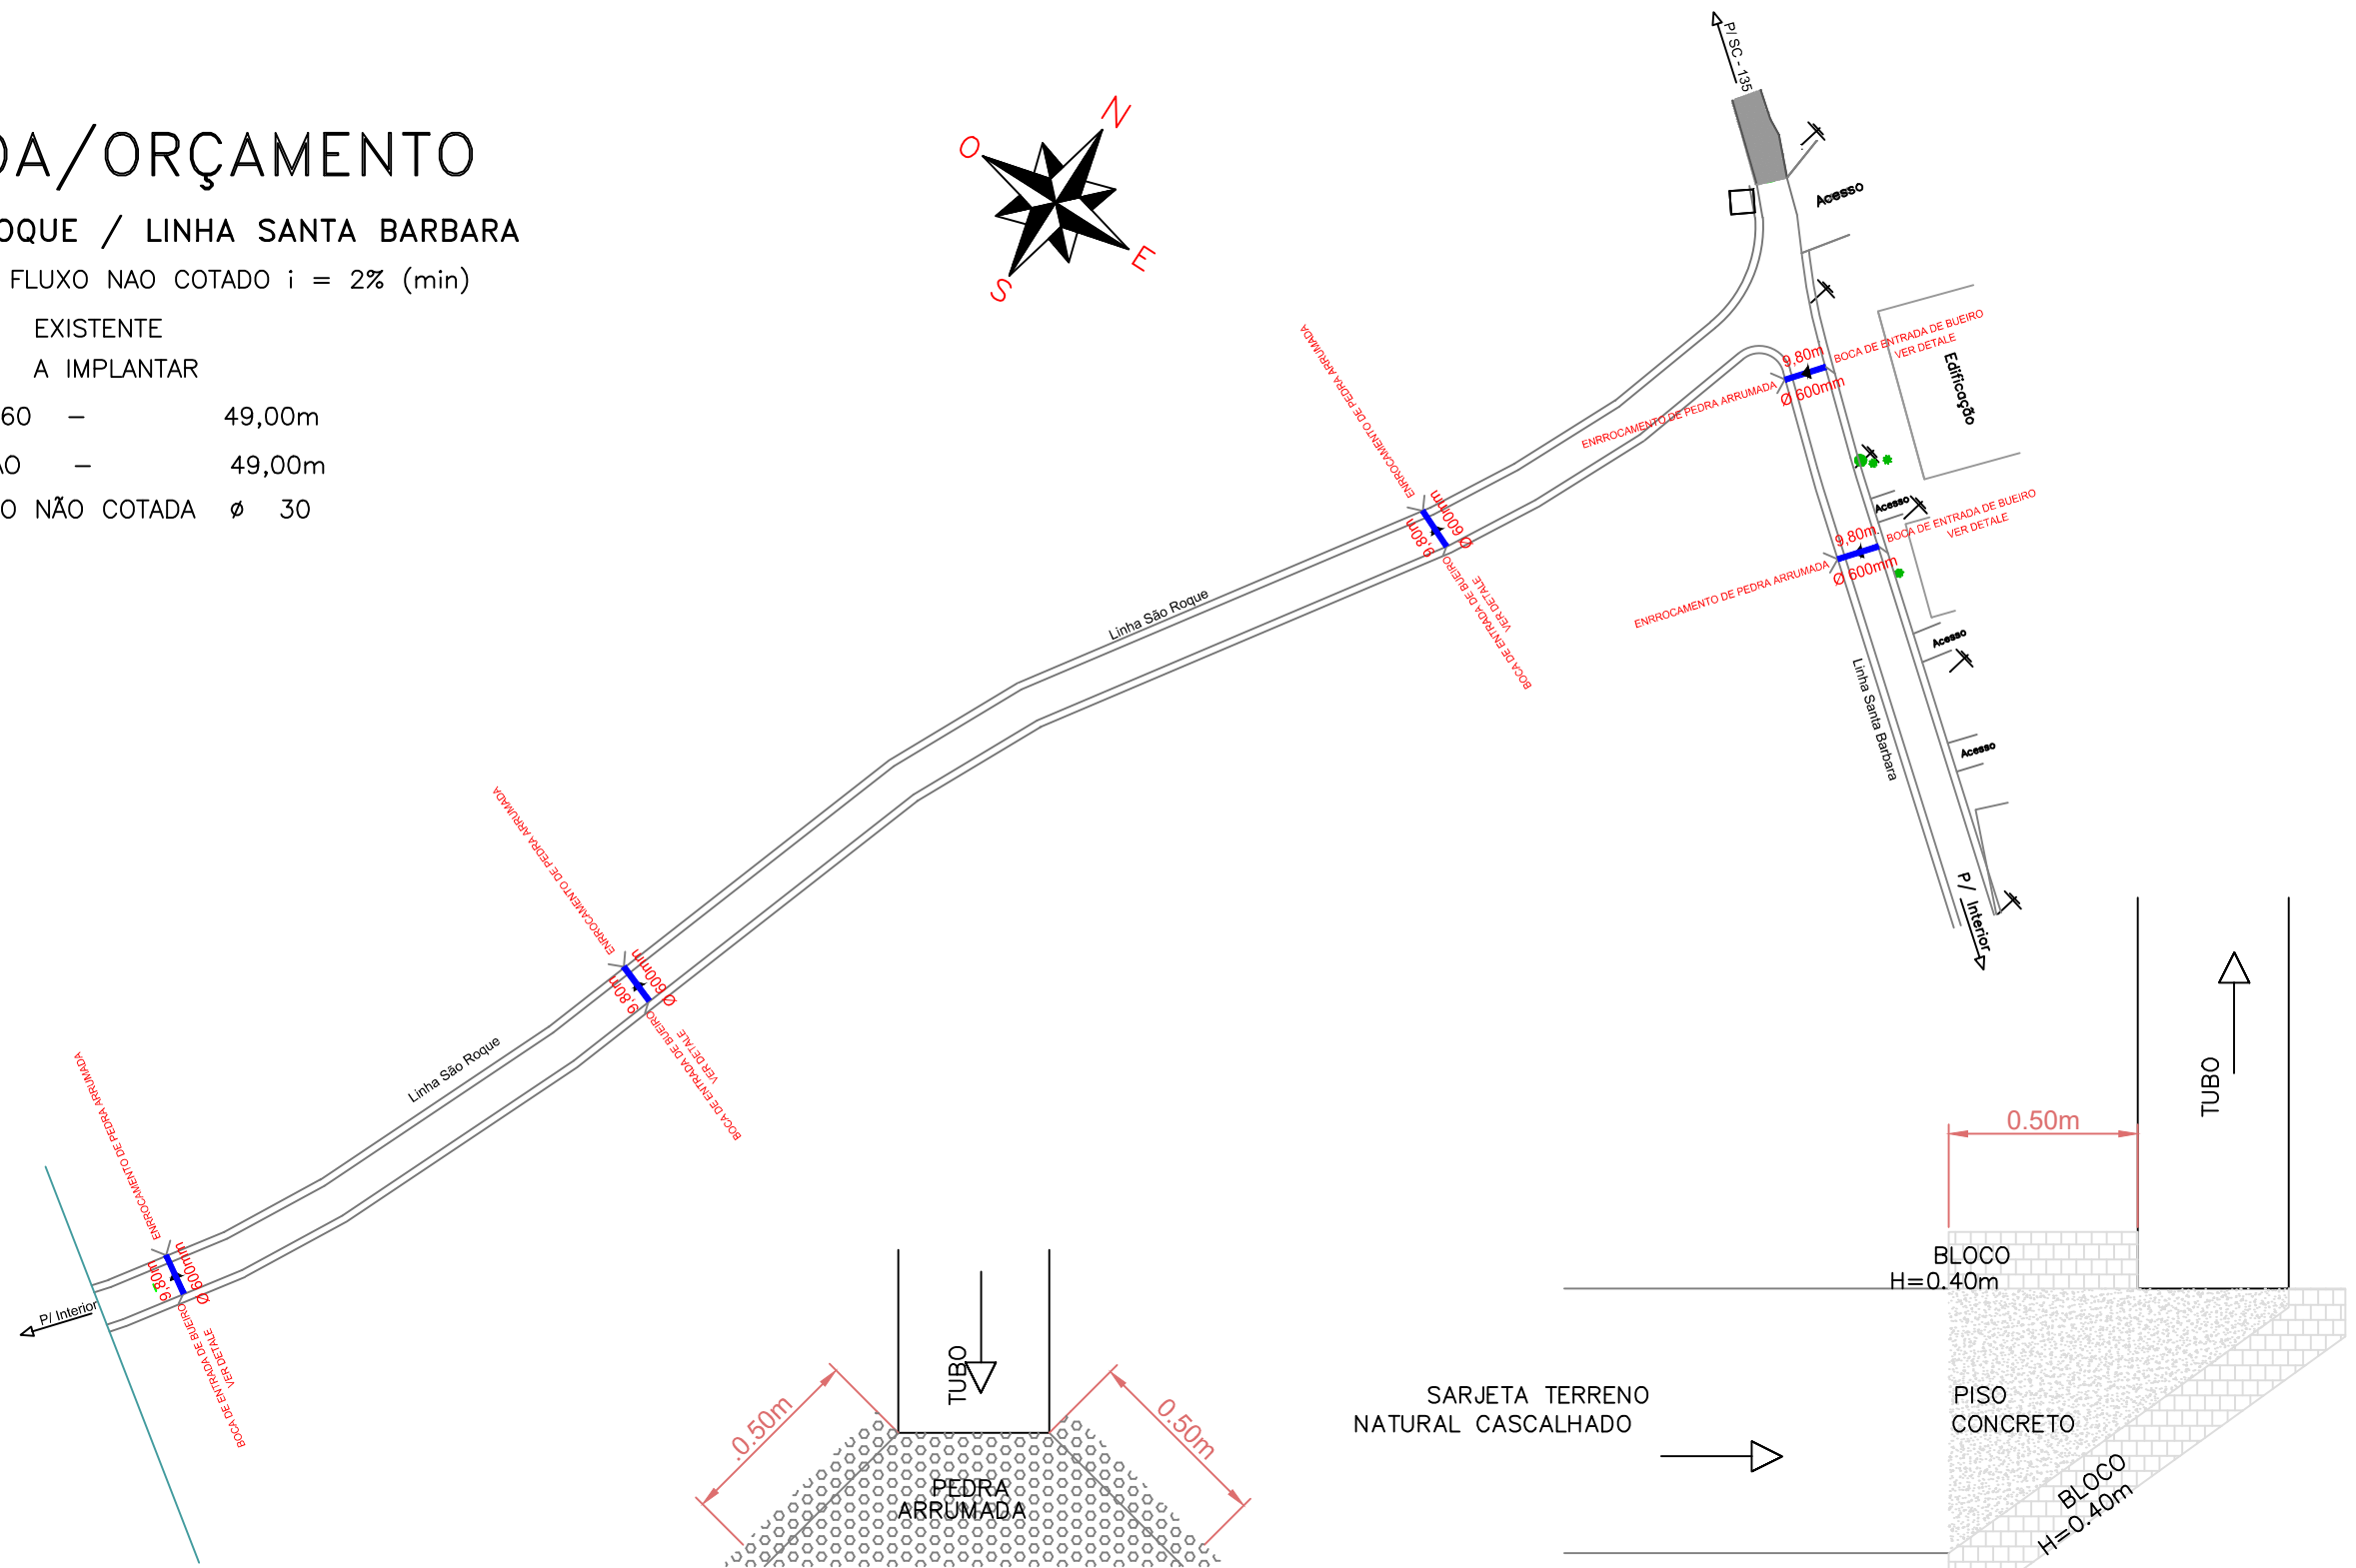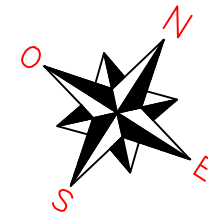

DET. ENROCAMENTO DE PEDRA ARRUMADA

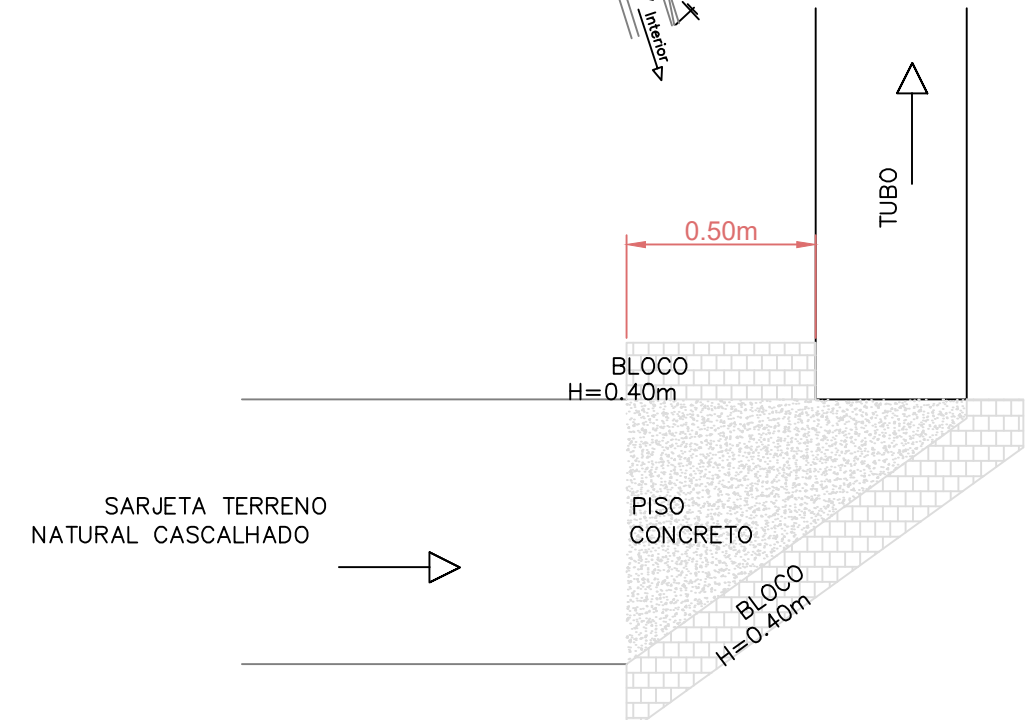

DET. ENTRADA DE BOCA DE BUEIRO

LEGENDA

— CURVA DE NÍVEL	— PERFIL DO TERRENO	— CERCA	RM RESIDÊNCIA EM MADEIRA
— CURSO D'ÁGUA	— BORDO DE TERRAPLANAGEM	— MURO	RA RESIDÊNCIA EM ALVENARIA
— BUEIRO EXISTENTE	— OFFSET DE ATERRO	— BOCA DE LOBO	CR CONSTRUÇÃO RURAL
— EIXO PROJETADO	— OFFSET DE CORTE	— BUEIRO PROJETADO	POSTE
— BORDO PROJETADO	— TALUDE DE CORTE	— SARJETA EM CONCRETO	— VEGETAÇÃO 1
— ACOSTAMENTO PROJETADO	— TALUDE DE ATERRO	— BOCA DE BUEIRO	— VEGETAÇÃO RASTEIRA
— GRADE PROJETADO	— PISTA PAVIMENTADA	— DRENO PROFUNDO	— LAVOURA



TÍTULO:	PAVIMENTAÇÃO COM PEDRAS (AS BUILT)	
REFERÊNCIA:	PROJETO EXECUTIVO	PROJETO DRENAGEM
PROPRIETÁRIO:	PREFEITURA MUNICIPAL DE PINHEIRO PRETO	
RESPONSÁVEL TÉCNICO:	RONALDO REGALIN - ENGENHEIRO CIVIL	
ESCALA:	SEM ESCALA	DATA: MARÇO/2021

PRANCHA:
10