

PROJETO GEOMÉTRICO - LINHA GERAL

SINALIZAÇÃO - PLACAS

LINHA NAVEGANTES

PLACA DE SINALIZAÇÃO	04
PLACA DE DENOMINAÇÃO	02

CONVENÇÕES

	FAIXAS E SINAIS EM COR AMARELO
	FAIXAS E SINAIS EM COR BRANCO
	FAIXAS CONTÍNUAS
	FAIXAS INTERROMPIDAS EM CADENCIA 1X1
	LOCAL DE PLACA
	SETA TIPO A
	SETA TIPO B
	SETA TIPO C
	PLACA - PARADA OBRIGATORIA
	PLACA - LIMITE DE VELOCIDADE
	PLACA - DENOMINAÇÃO DE RUA EXISTENTE


PARADA OBRIGATÓRIA – PADRÃO R1

LADO MINIMO 0,25m  
 ORLA INF. BRANCA MIN. 0,020m  
 ORLA EXT. VERM. MIN. 0,010m

VELOCIDADE – PADRÃO R19

DIAMETRO MINIMO 0,40m  
 TARJA MINIMA 0,040m  
 ORLA MINIMA 0,040m

PLACA METÁLICA NOMINATIVA DAS RUAS  
 0,20m X 0,40m

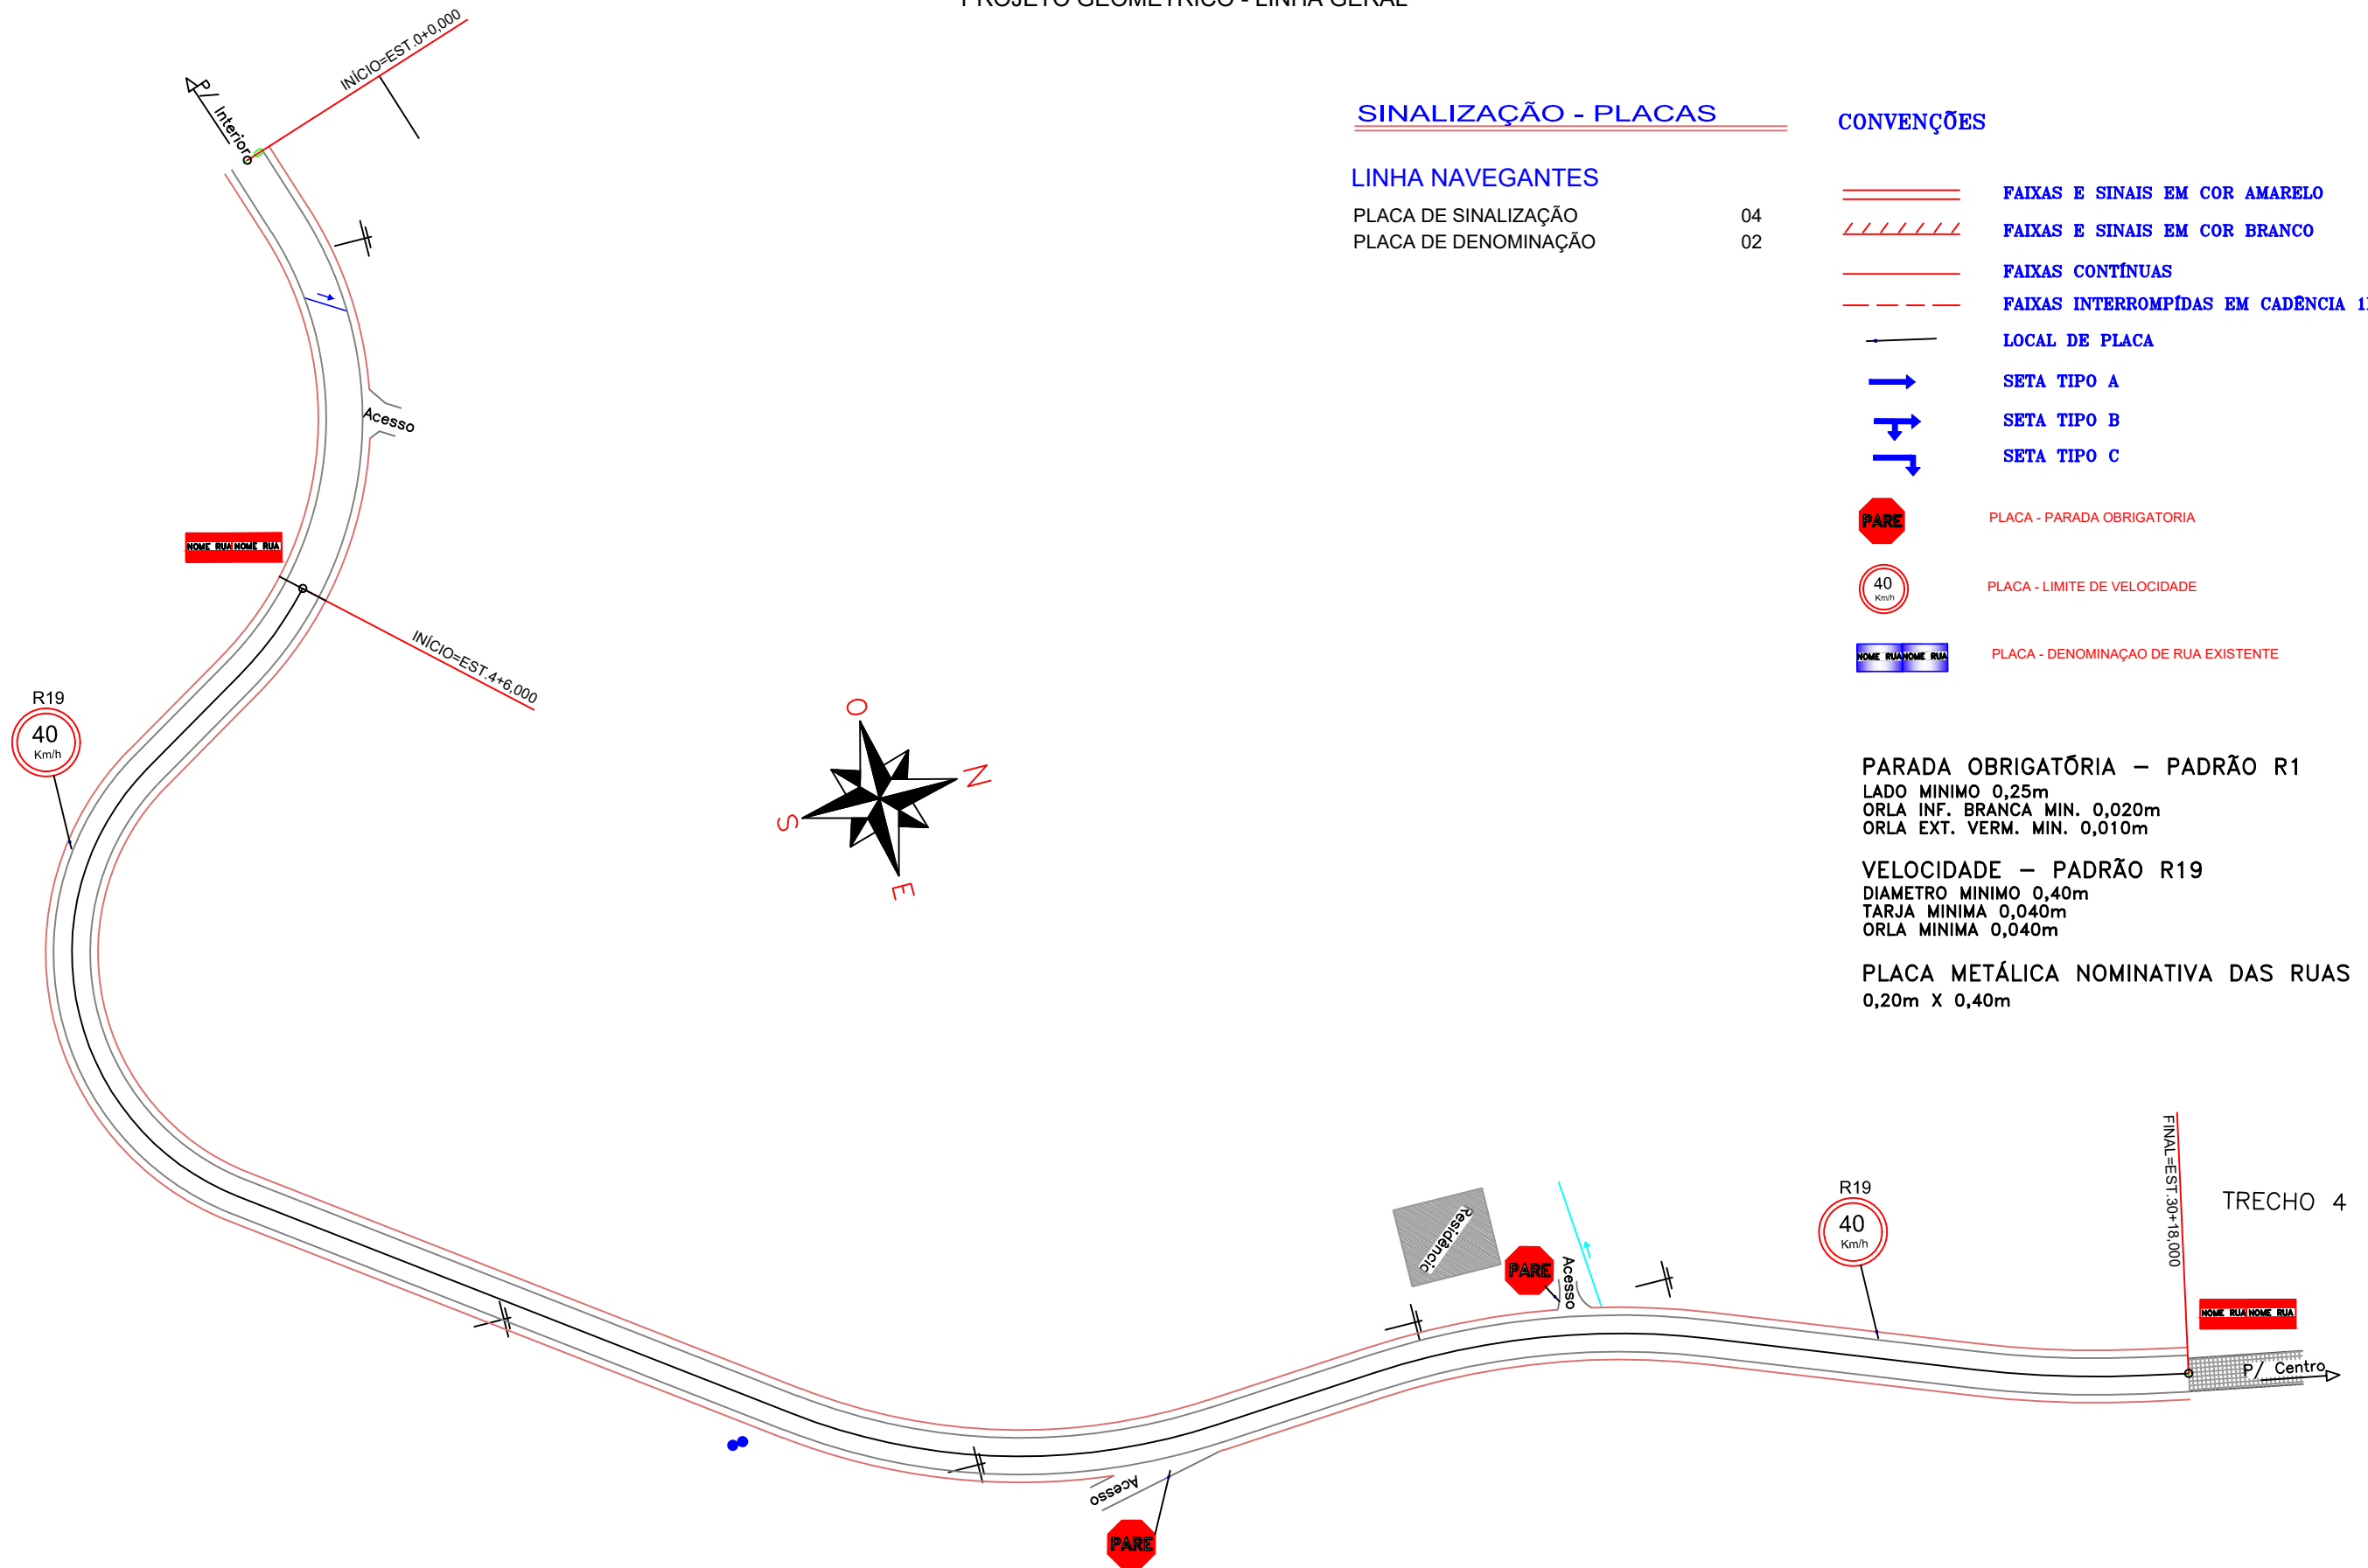

TRECHO 4

LEGENDA

	CURVA DE NÍVEL		PERFIL DO TERRENO		CERCA		RESIDÊNCIA EM MADEIRA
	CURSO D'ÁGUA		BORDO DE TERRAPLANAGEM		MURO		RESIDÊNCIA EM ALVENARIA
	BUEIRO EXISTENTE		OFFSET DE ATERRAMENTO		BOCA DE LOBO		CONSTRUÇÃO RURAL
	EIXO PROJETADO		OFFSET DE CORTE		BUEIRO PROJETADO		POSTE
	BORDO PROJETADO		TALUDE DE CORTE		SARJETA EM CONCRETO		VEGETAÇÃO 1
	ACOSTAMENTO PROJETADO		TALUDE DE ATERRAMENTO		BOCA DE BUEIRO		VEGETAÇÃO RASTEIRA
	GRADE PROJETADO		PISTA PAVIMENTADA		DRENO PROFUNDO		LAVOURA



TÍTULO:	PAVIMENTAÇÃO COM PEDRAS LINHA NAVEGANTES	
REFERÊNCIA:	PROJETO EXECUTIVO	PROJETO GEOMÉTRICO LINHA GERAL
PROPRIETÁRIO:	PREFEITURA MUNICIPAL DE PINHEIRO PRETO	
RESPONSÁVEL TÉCNICO:	RONALDO REGALIN - ENGENHEIRO CIVIL	
ESCALA:	SEM ESCALA	REVISÃO / DATA: SETEMBRO/2020