



VISTA EM PLANTA

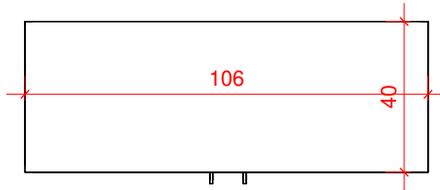


Escala 1:25

VISTA EM CORTE

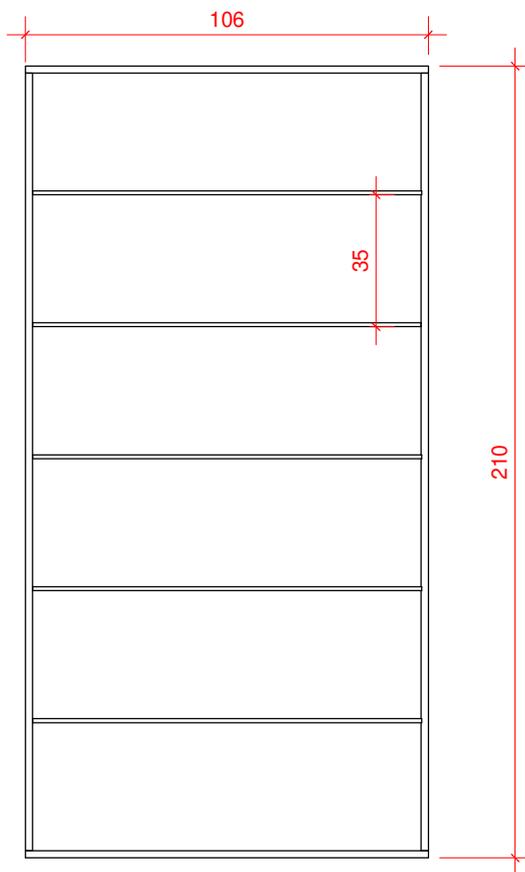

Escala 1:20

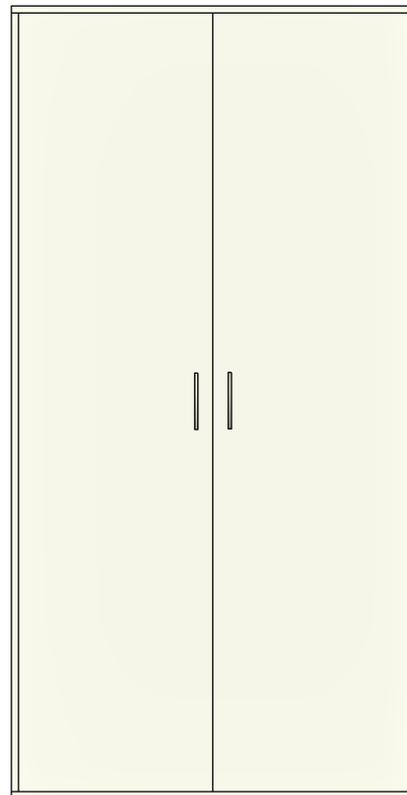

Escala 1:20

OBRA: Armário Sec. de Agricultura e M.A.	ENGENHEIRO: Paola Volpato	
CLIENTE: Município de Pinheiro Preto	CREA: 159000-4	
ENDEREÇO: Av. Mal. Costa e Silva, 111, Centro	DESENHISTA: Paola	
ESCALA: 1 : 20	DATA: 08/2022	Nº DA PRANCHA 01 / 01