

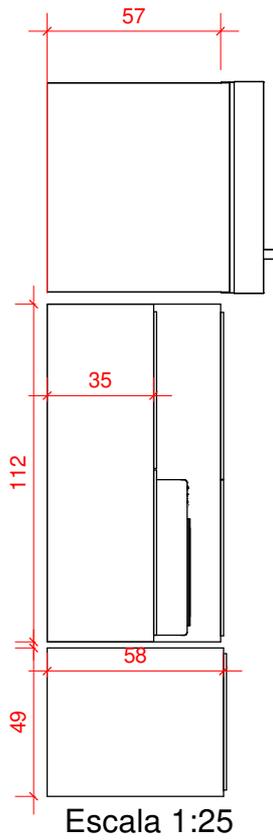


VISTA EM PLANTA

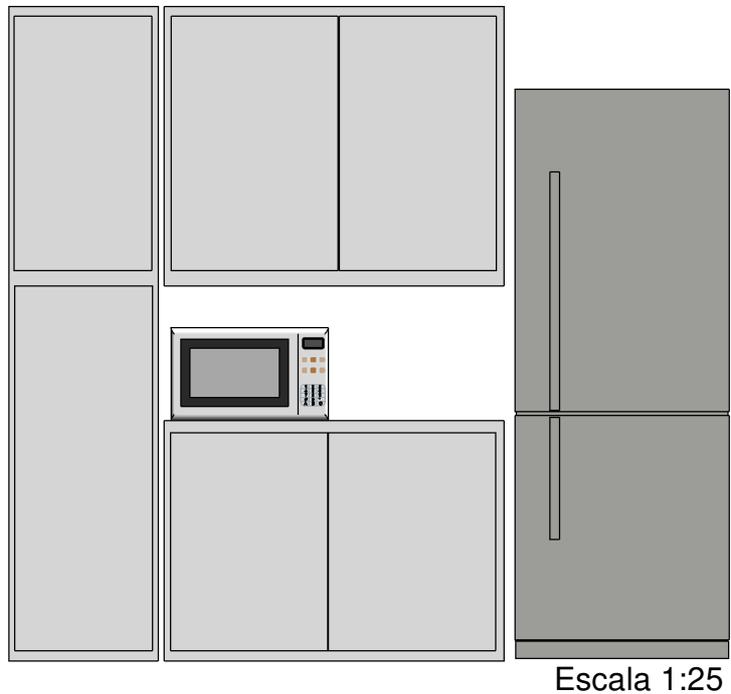

VISTA EM CORTE

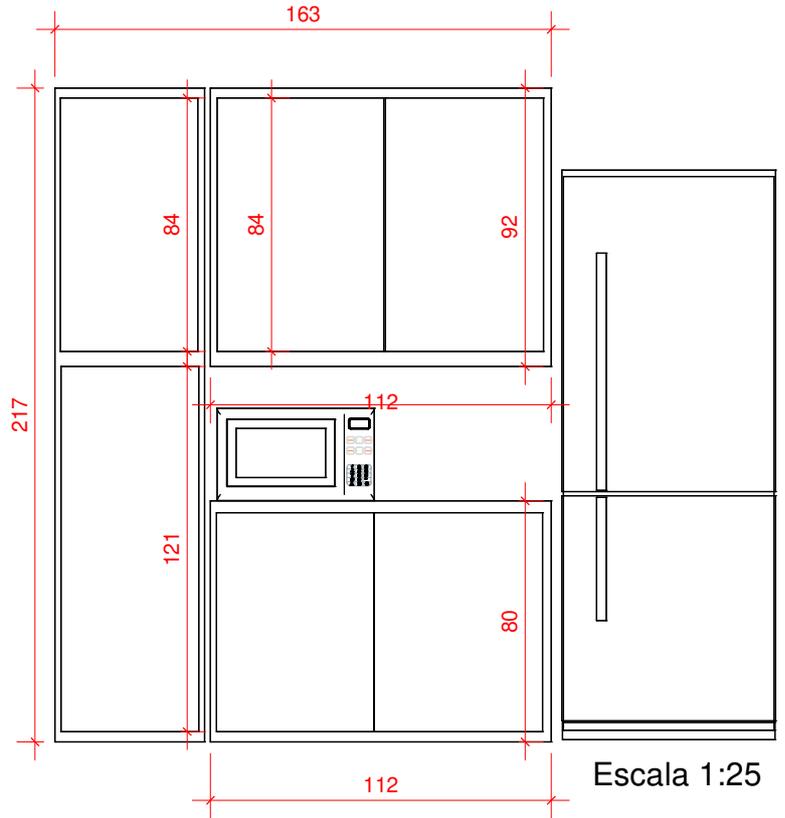

OBS:
- Puxador tipo cava

OBRA: Cozinha	ENGENHEIRO: Paola Volpato
CLIENTE: Posto de Saúde	CREA: Checker
ENDEREÇO: Av. Mal. Costa e Silva, 111, Centro	DESENHISTA: Paola
ESCALA: 1 : 25	DATA: 08/2022
	Nº DA PRANCHA 01 / 04