



## VISTA EM PLANTA

Escala 1:50

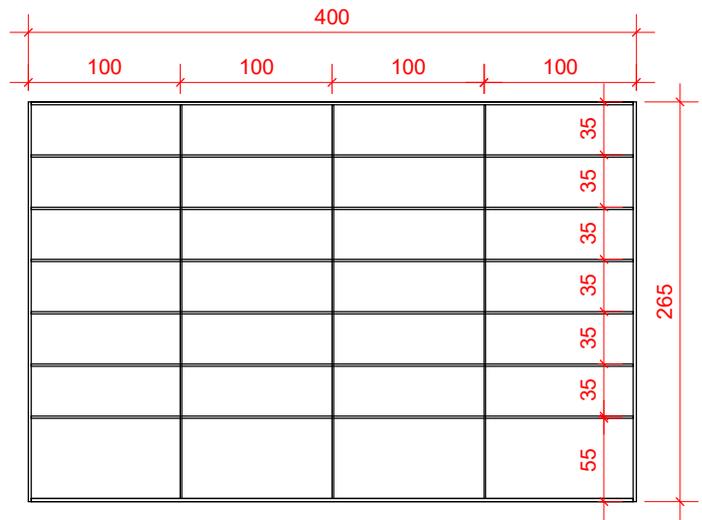

## VISTA EM CORTE

Escala 1:20

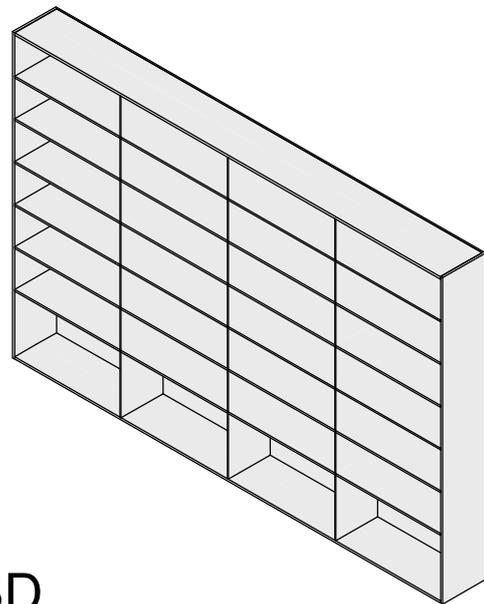

## 3D

Escala 1:20

OBS: ÁRMARIO SEM PORTA

OBRA: <b>Sec. educação</b>		ENGENHEIRO: <b>Paola</b>	
CLIENTE: <b>CEPTP I</b>		CREA: <b>159000-4</b>	
ENDEREÇO: <b>Av. Mal. Costa e Silva, 111, Centro</b>		DESENHISTA: <b>Leandra</b>	
ESCALA: <b>1 : 50</b>	DATA: <b>02-2023</b>	N° DA PRANCHA <b>02 / 08</b>	