



# VISTA EM PLANTA

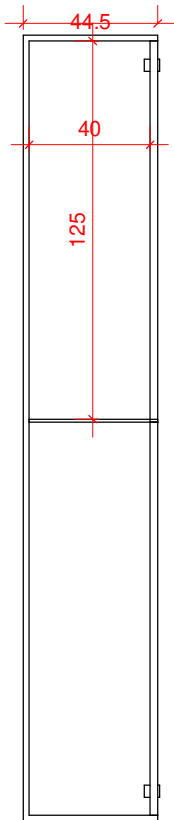


Escala 1:25

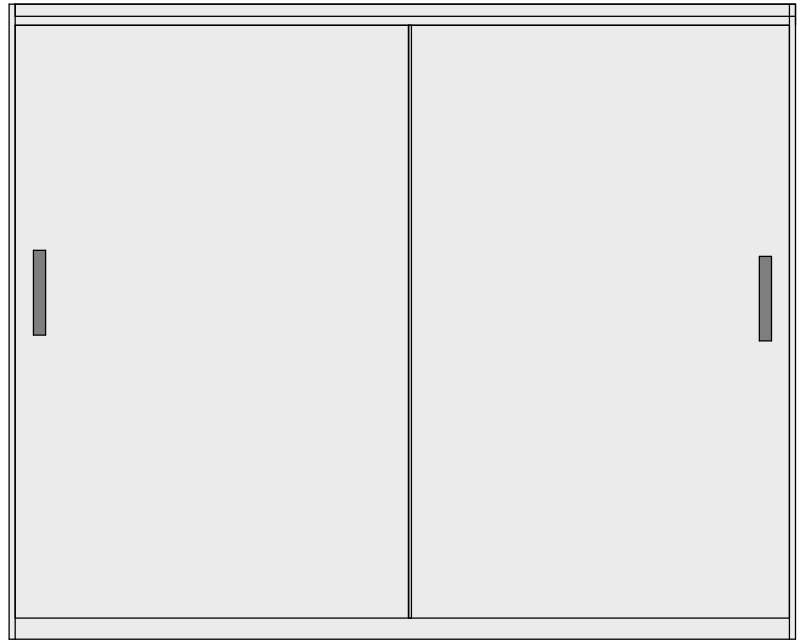

Escala 1:25

# VISTA EM CORTE

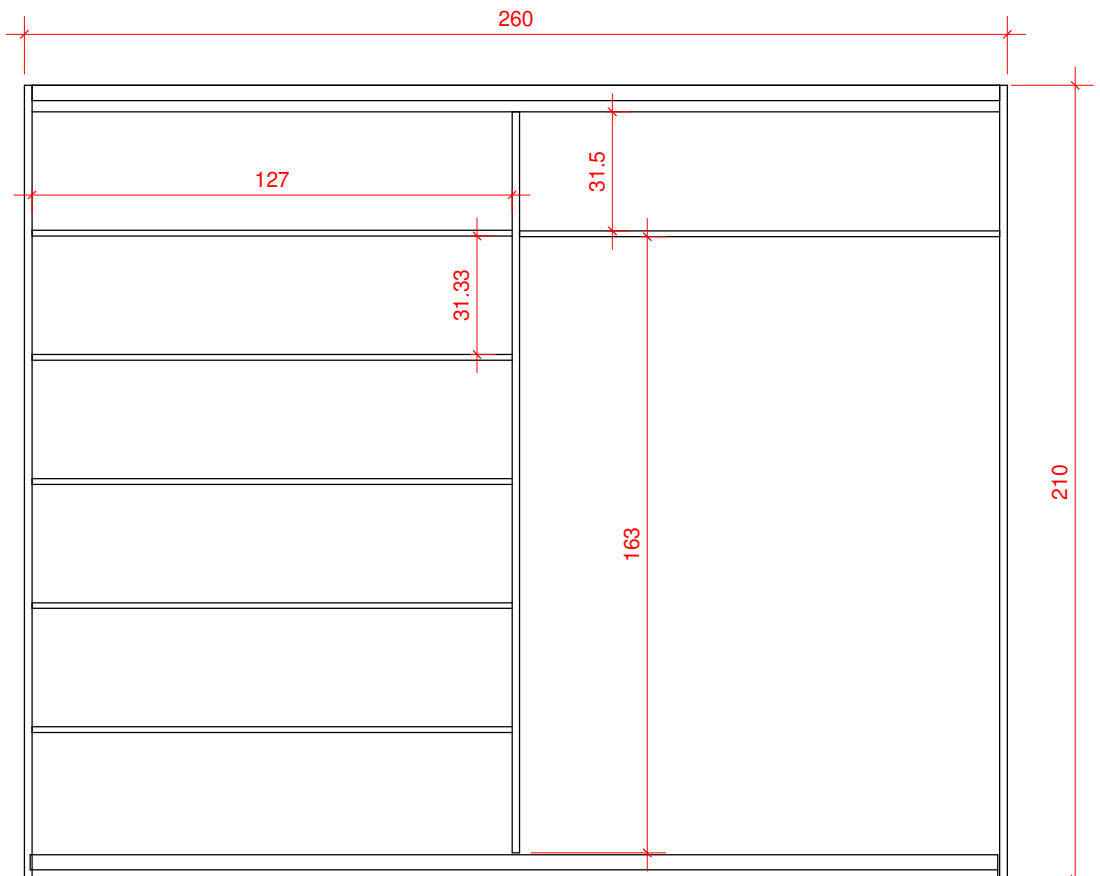

Escala 1:20

OBRA: <b>Corredor</b>	ENGENHEIRO: <b>Paola Volpato</b>	
CLIENTE: <b>Posto de Saúde</b>	CREA: <b>159000-4</b>	
ENDEREÇO: <b>Av. Mal. Costa e Silva, 111, Centro</b>	DESENHISTA: <b>Paola</b>	
ESCALA: <b>As indicated</b>	DATA: <b>08/2022</b>	Nº DA PRANCHA <b>03 / 04</b>