



VISTA EM PLANTA

Escala 1:20

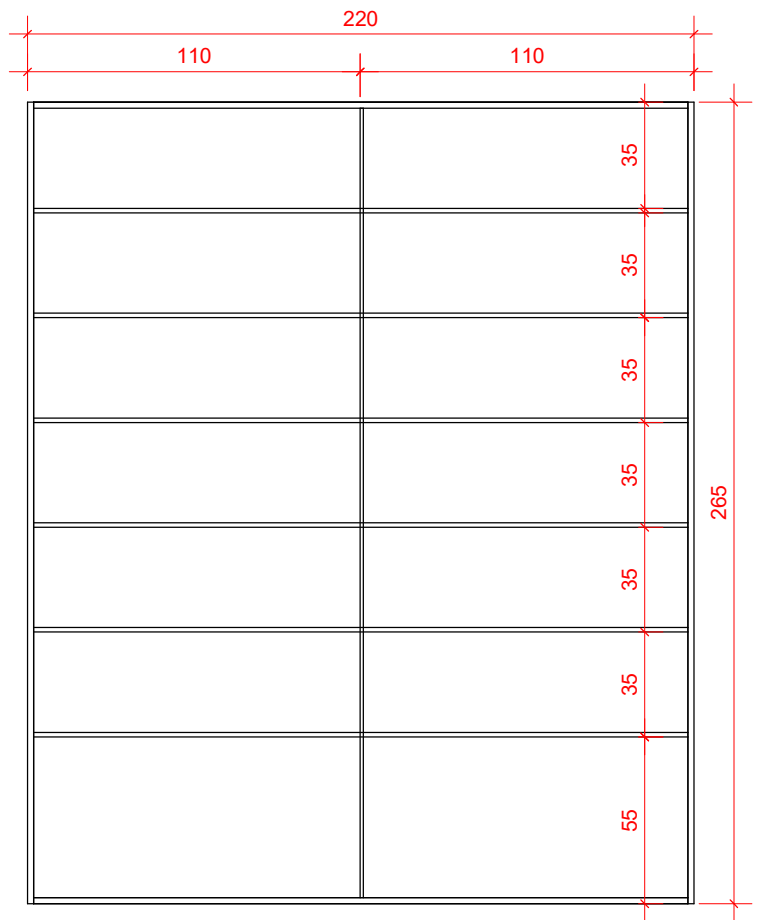

VISTA EM CORTE

Escala 1:25

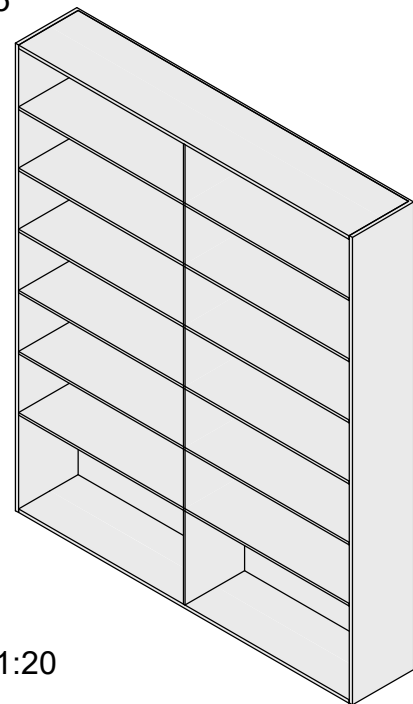

3D

Escala 1:20

OBS: ÁRMARIO SEM PORTA

OBRA: Sec. educação		ENGENHEIRO: Paola Volpato	
CLIENTE: CEPTP I		CREA: 159000-4	
ENDEREÇO: Av. Mal. Costa e Silva, 111, Centro		DESENHISTA: Leandra	
ESCALA: As indicated	DATA: 02-2023	N° DA PRANCHA 04 / 08	