



## VISTA EM CORTE

Escala 1:25

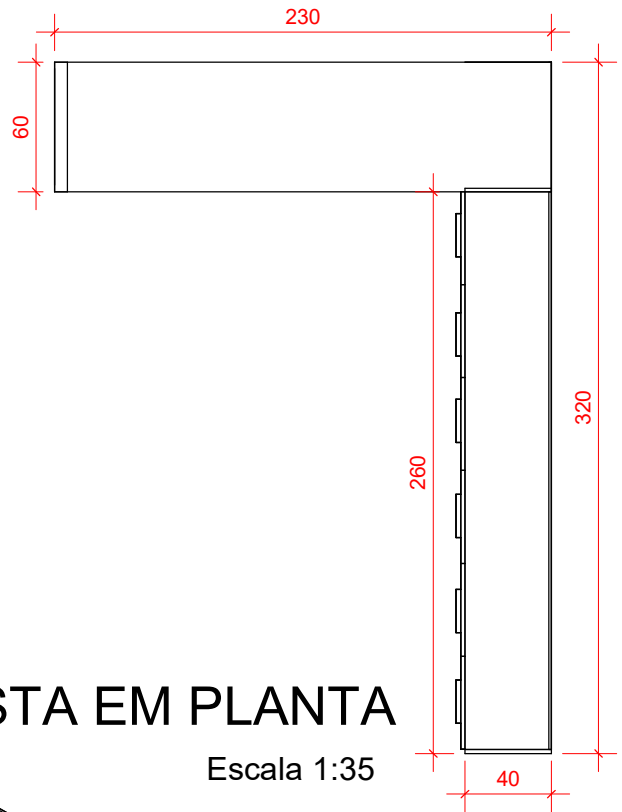

## VISTA EM PLANTA

Escala 1:35

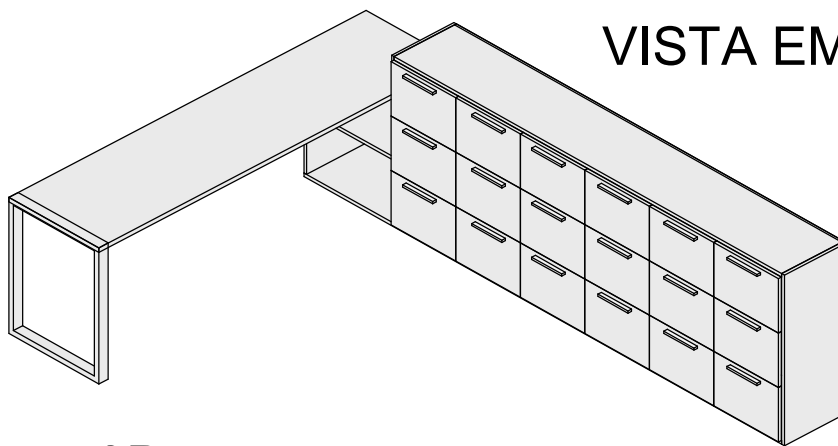

3D

OBRA: <b>Sec. educação</b>	ENGENHEIRO: <b>Paola</b>
CLIENTE: <b>CEPTP I</b>	CREA: <b>159000-4</b>
ENDEREÇO: <b>Av. Mal. Costa e Silva, 111, Centro</b>	DESENHISTA: <b>Leandra</b>
ESCALA: <b>As indicated</b>	DATA: <b>02-2023</b>
	N° DA PRANCHA <b>06 / 08</b>