



INTERVENÇÃO 01

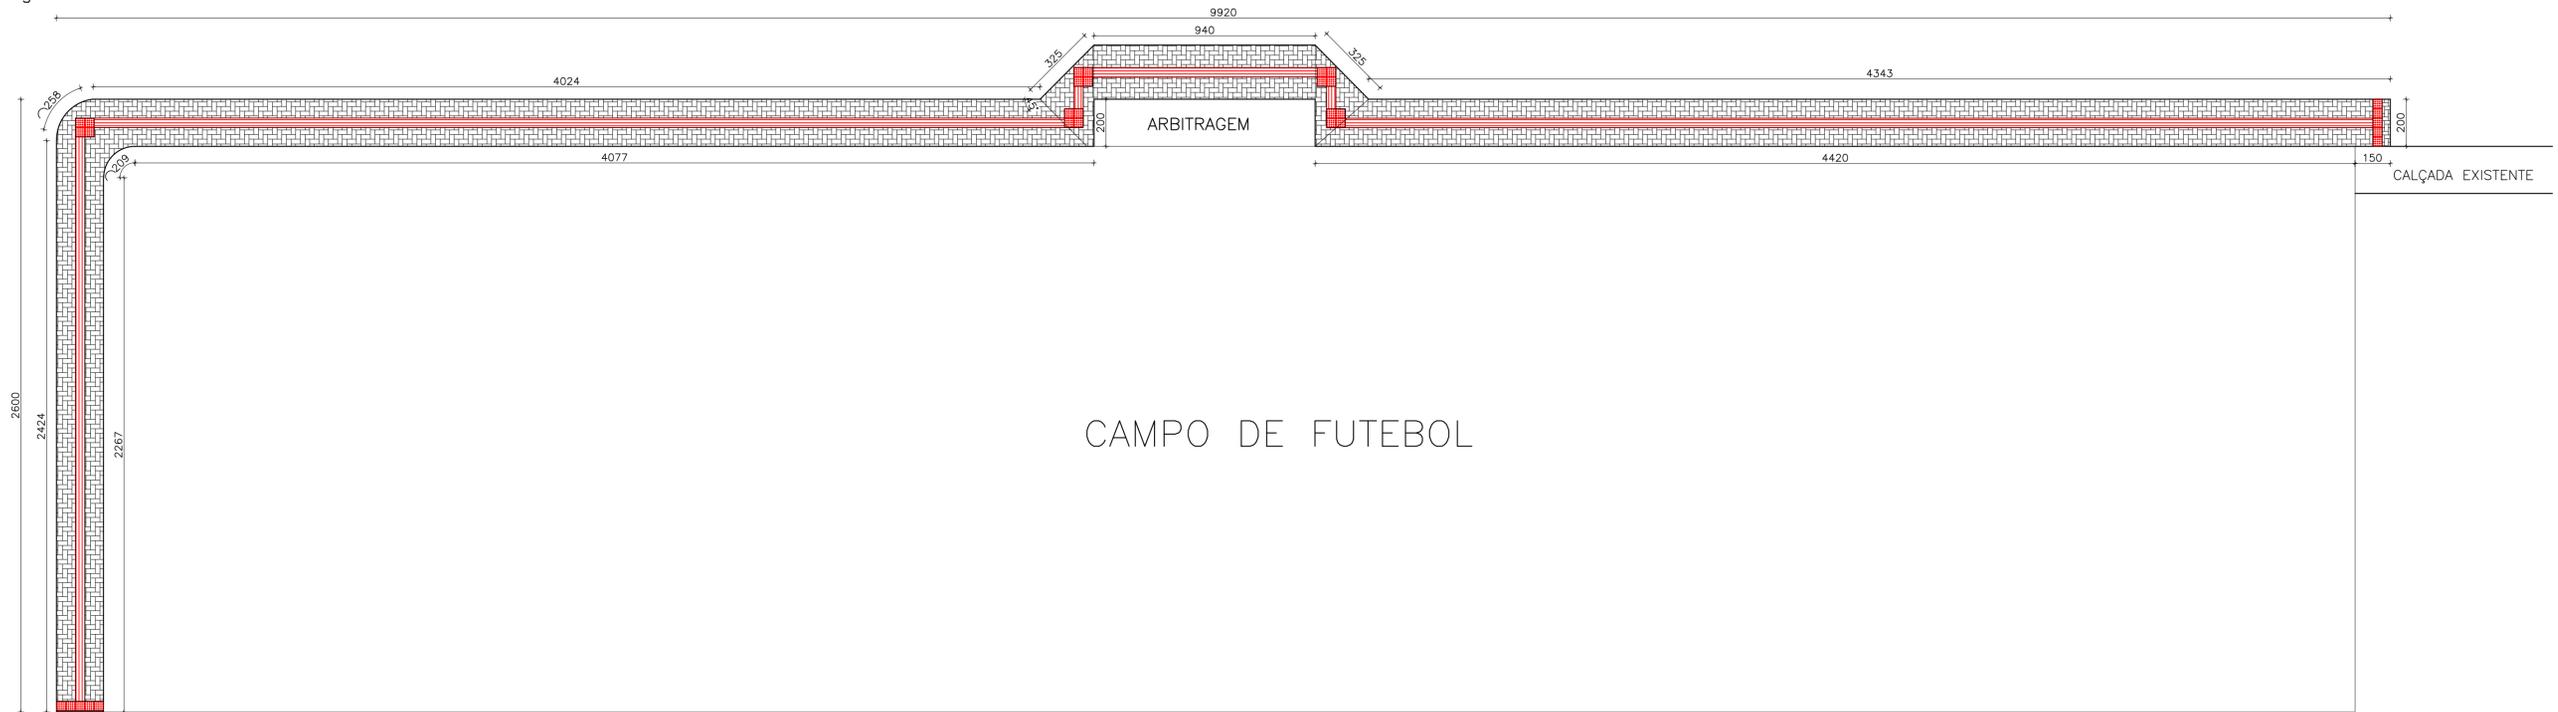


PLANTA IMPLANTAÇÃO
ESC.: 1/150

CAMPO DE FUTEBOL

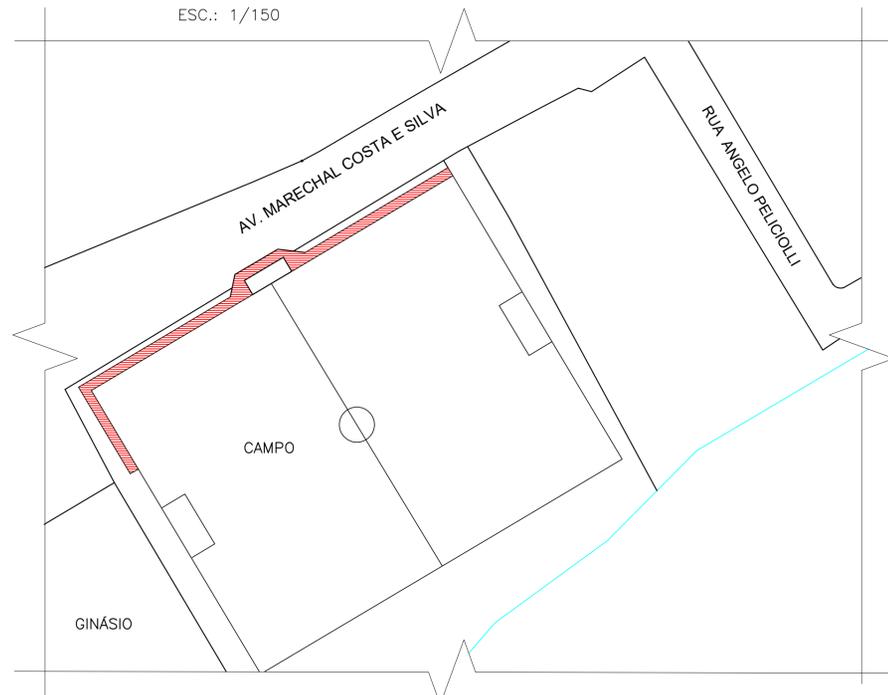


PLANTA DE SITUAÇÃO
ESC.: 1/750


DETALHE PARA MUDANÇA DE DIREÇÃO 90°

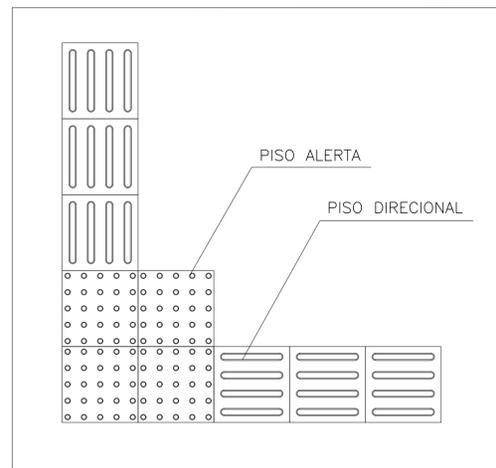


DETALHE PARA MUDANÇA DE DIREÇÃO >150°

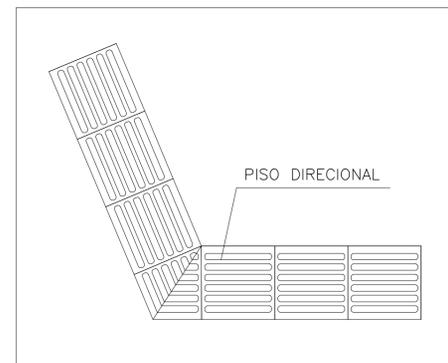

PISO TÁTIL ALERTA
40x40cm

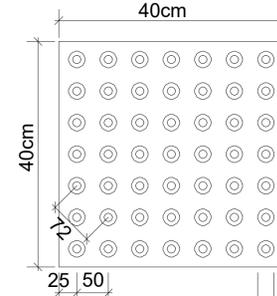


PISO TÁTIL DIRECIONAL
40x40cm

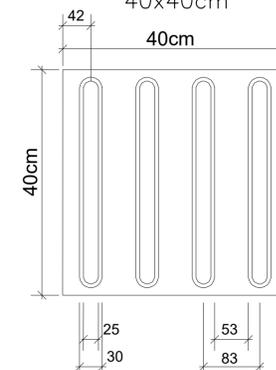

DIMENSÕES DOS PISOS TÁTEIS EM mm
ALTURA DO RELEVO ENTRE 4mm E 5mm
ESPESSURA DO PISO - 4cm

DETALHE DA RAMPA DE ACESSO

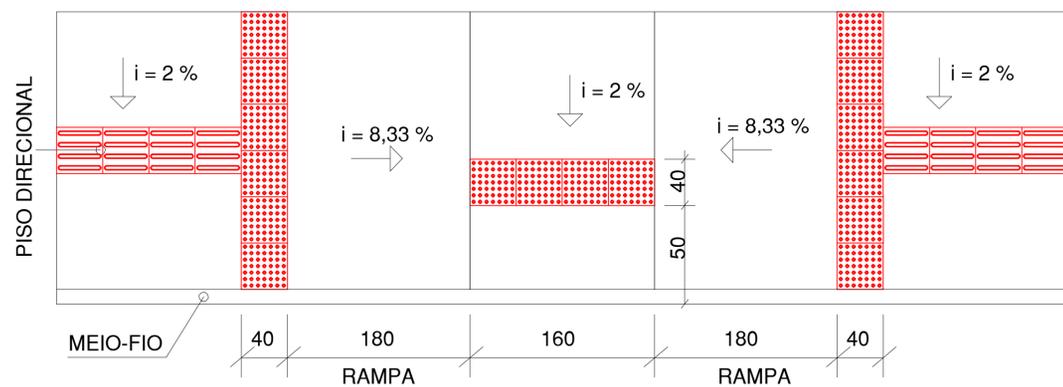

NOTAS/ESPECIFICAÇÕES

Não será permitido qualquer tipo de inclinação que comprometa o deslocamento dos pedestres, em especial o das pessoas com deficiência ou mobilidade reduzida.

A inclinação transversal máxima admitida do passeio é de 3%, devendo ser feito com caimento para a rua. A inclinação longitudinal deverá acompanhar o perfil da rua.

Os passeios serão compostos de pavimento intertravado com blocos de concreto na cor cinza, com dimensões de 20cm x 10cm e 6cm de espessura e faixa podotátil, com resistência mínima de 35 MPa, obedecendo as normas da ABNT. Deverá ser utilizado piso podotátil (alerta e direcional) na cor vermelha, em conformidade com a NBR 16537.

Quando houver mudança de direção no passeio, esta deverá ser sinalizada com piso tátil alerta, conforme as normas de acessibilidade vigentes. As rampas definidas em projeto deverão ter inclinação longitudinal constante e não superior a 5%.

DADOS

Extensão = 126,40m
Largura média = 2,00m
Área de paver = 253,62m²
Paver cinza = 201,42m²
Paver piso podotátil = 52,20m²

OBS:
Trocar cerca em toda a extensão do campo na lateral que faz frente com a rua e na lateral que faz divisa com o Ginásio Municipal.

PREFEITURA MUNICIPAL DE PINHEIRO PRETO

TÍTULO	PRANCHA
PROJETO GEOMÉTRICO	01/02
REFERÊNCIA (EDIFICAÇÃO EXISTENTE)	ESCALA
Planta de Situação Planta geométrica Detalhes	INDICADA
EDIFICAÇÃO	DATA
PASSEIO PÚBLICO EM PAVER	12/2022
RESPONSÁVEL TÉCNICA	ASSINATURA
PAOLA VOLPATO ENGENHEIRA CIVIL CREA SC 159000-4 ART (PROJETO) 8578317-7	
PROPRIETÁRIO / RESPONSÁVEL PELO IMÓVEL	ASSINATURA
PREFEITURA MUNICIPAL DE PINHEIRO PRETO	