

TRECHO 01:
 Extensão = 102,80m
 Largura média = 0,50m
 Área de paver cinza = 87,60m²

OBS: O Trecho 01 vai apenas ser alargado em 0,50m



TRECHO 02:
 Extensão: 57,00m
 Largura: variável (conf. projeto)
 Área de paver cinza = 386,20m²
 Área de piso podotátil = 24,24m²



NOTAS/ESPECIFICAÇÕES

Não será permitido qualquer tipo de inclinação que comprometa o deslocamento dos pedestres, em especial o das pessoas com deficiência ou mobilidade reduzida.

A inclinação transversal máxima admitida do passeio é de 3%, devendo ser feito com caimento para a rua. A inclinação longitudinal deverá acompanhar o perfil da rua.

Os passeios serão compostos de pavimento intertravado com blocos de concreto na cor cinza, com dimensões de 20cm x 10cm e 6cm de espessura e faixa podotátil, com resistência mínima de 35 MPa, obedecendo as normas da ABNT. Deverá ser utilizado piso podotátil (alerta e direcional) na cor vermelha, em conformidade com a NBR 16537.

Quando houver mudança de direção no passeio, esta deverá ser sinalizada com piso tátil alerta, conforme as normas de acessibilidade vigentes. As rampas definidas em projeto deverão ter inclinação longitudinal constante e não superior a 5%.


OBS:

TRECHO 01 seguir paginação do paver conforme passeio já existente.

TRECHOS 02, paginação do paver na vertical, conforme indicação no projeto.

PLANTA DE SITUAÇÃO
 ESC.: 1/1000

TRECHO 02
 5700

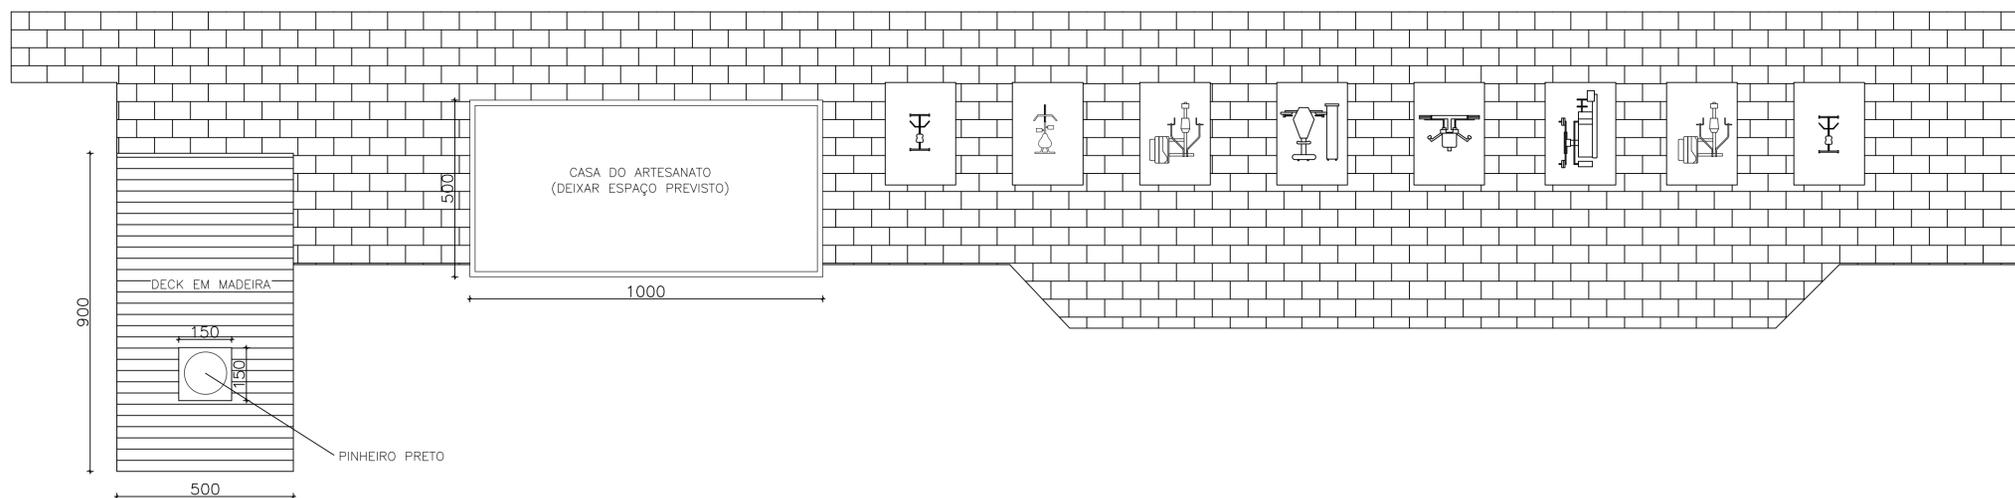

 PREFEITURA MUNICIPAL DE PINHEIRO PRETO	
TÍTULO	PRANCHA
PROJETO ARQUITETÔNICO	01/04
REFERÊNCIA (EDIFICAÇÃO EXISTENTE)	ESCALA
Planta de Situação Trechos do Passeio Quantitativo	INDICADA
EDIFICAÇÃO	DATA
REVITALIZAÇÃO DE PASSEIO DECK EM MADEIRA GUARDA-CORPOS	13/01/2023
RESPONSÁVEL TÉCNICA	ASSINATURA
PAOLA VOLPATO ENGENHEIRA CIVIL CREA SC 159000-4 ART (PROJETO) 8211865-4	
PROPRIETÁRIO / RESPONSÁVEL PELO IMÓVEL	ASSINATURA
PREFEITURA MUNICIPAL DE PINHEIRO PRETO	