

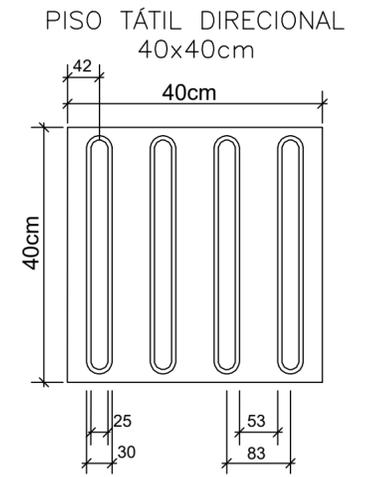
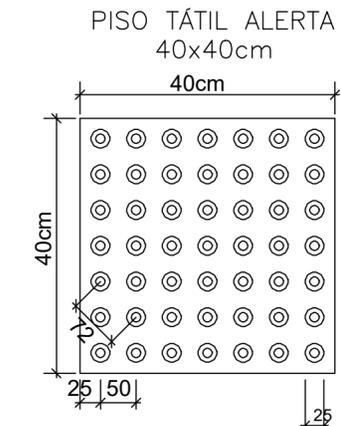



DETALHE DA RAMPA DE ACESSO

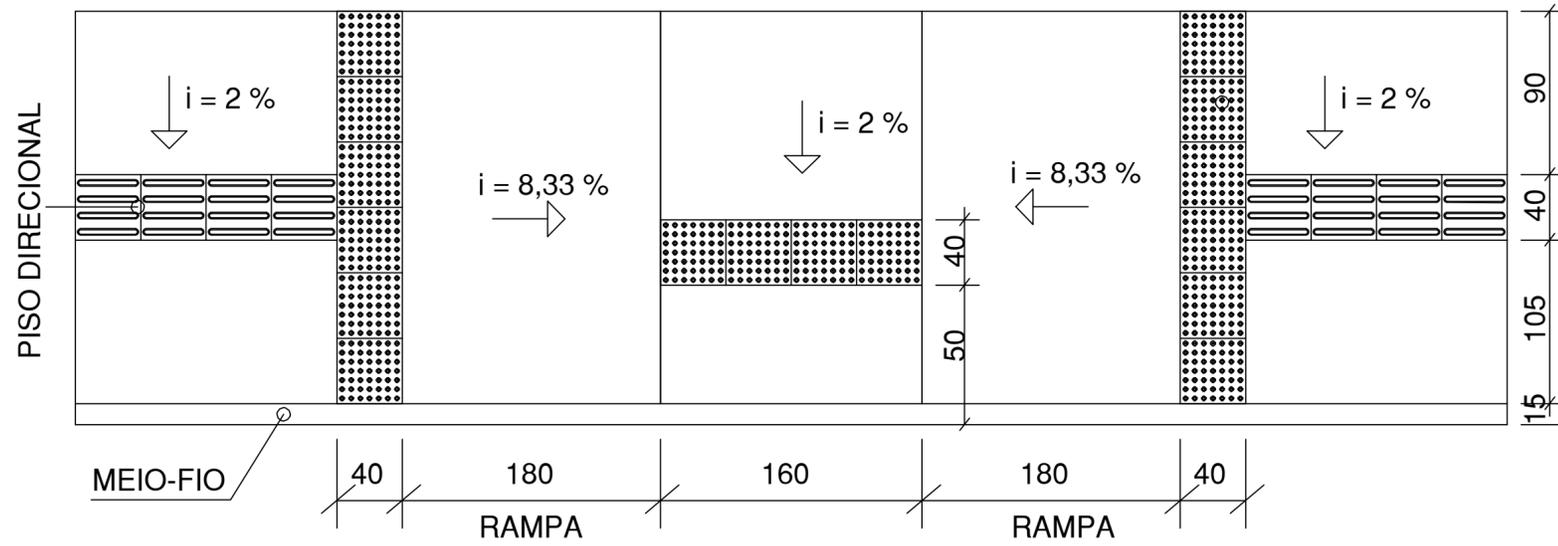


DIMENSÕES DOS PISOS TÁTEIS EM mm
 ALTURA DO RELEVO ENTRE 4mm E 5mm
 ESPESSURA DO PISO - 4cm

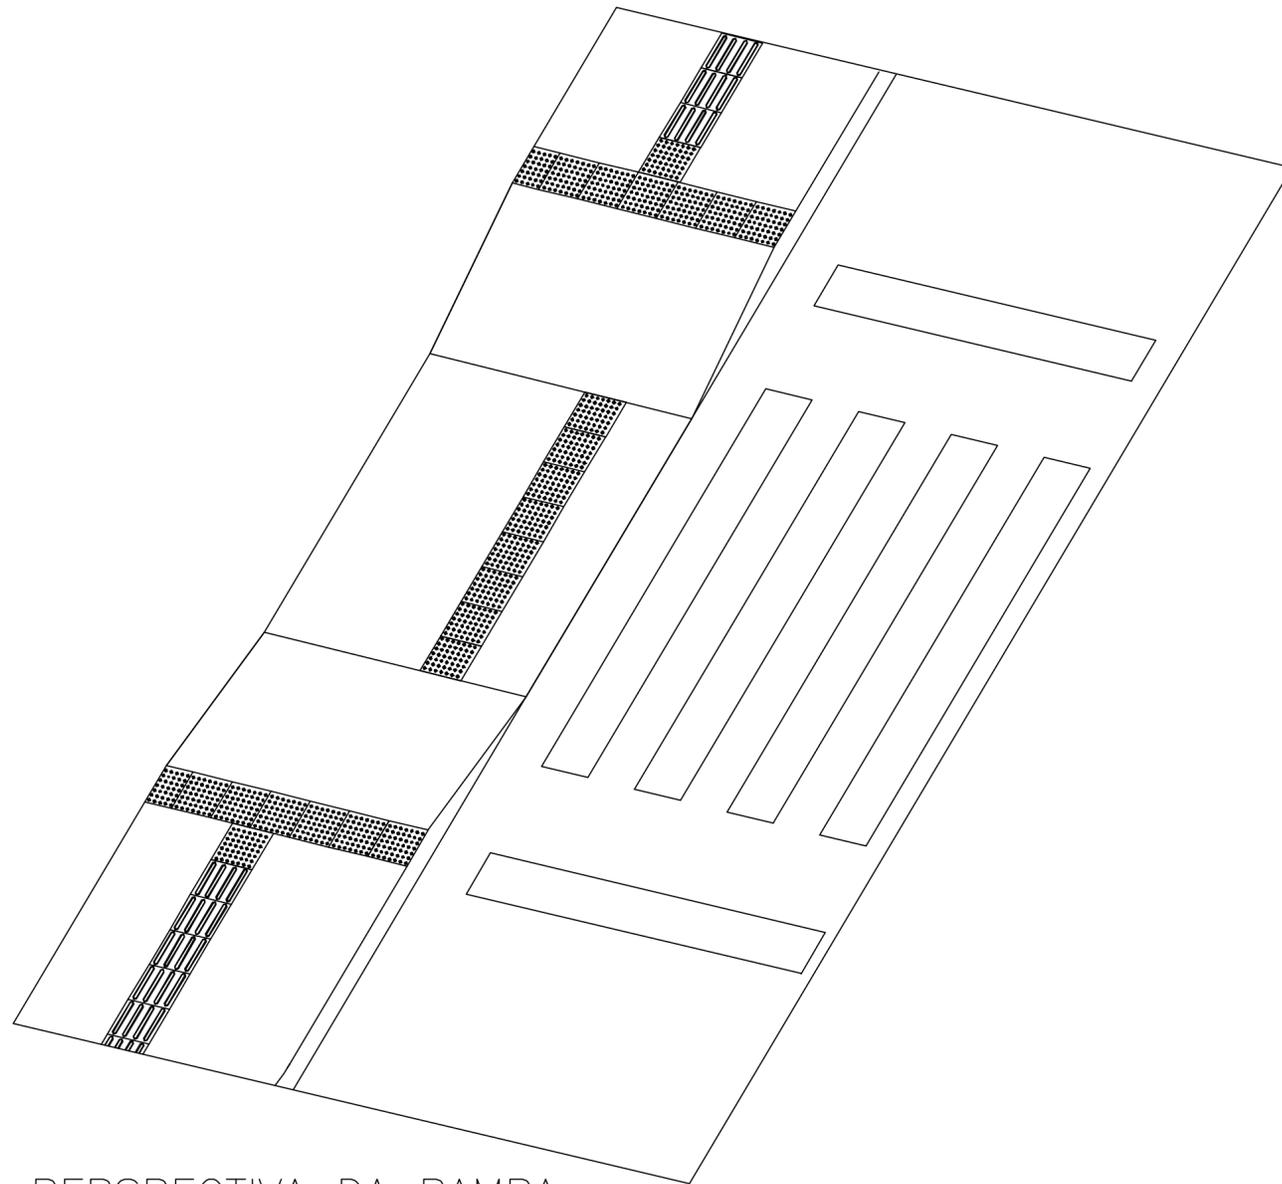

DETALHE PARA MUDANÇA DE DIREÇÃO 90°

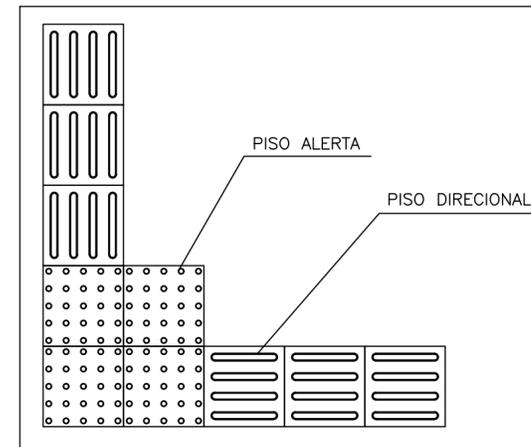

DETALHE PARA MUDANÇA DE DIREÇÃO >150°

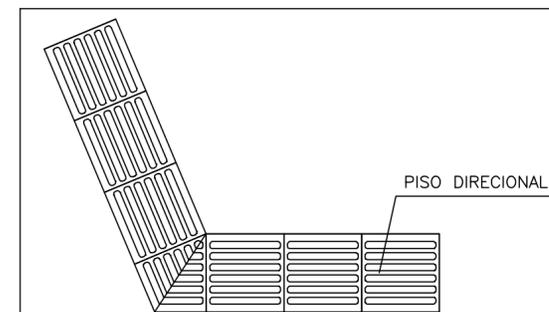

PREFEITURA MUNICIPAL DE PINHEIRO PRETO

TÍTULO PROJETO ARQUITETÔNICO		PRANCHA 02/04
REFERÊNCIA (EDIFICAÇÃO EXISTENTE) Rampa de acesso Detalhes		ESCALA INDICADA
EDIFICAÇÃO REVITALIZAÇÃO DE PASSEIO DECK EM MADEIRA GUARDA-CORPOS		DATA 13/01/2023
RESPONSÁVEL TÉCNICA PAOLA VOLPATO ENGENHEIRA CIVIL CREA SC 159000-4 ART (PROJETO) 8211865-4		ASSINATURA
PROPRIETÁRIO / RESPONSÁVEL PELO IMÓVEL PREFEITURA MUNICIPAL DE PINHEIRO PRETO		ASSINATURA
ENDEREÇO AV. MAL. CASTELO BRANCO CENTRO, PINHEIRO PRETO/SC CEP 89.570-000		