



**SIMBOLOGIA**

- EIXO
- LIMITE ESTRADA
- ARVORES
- ESTRADA
- VEGETAÇÃO
- LAVOURA
- REFLORESTAMENTO DE ARAUCÁRIA
- CURVA DE NÍVEL

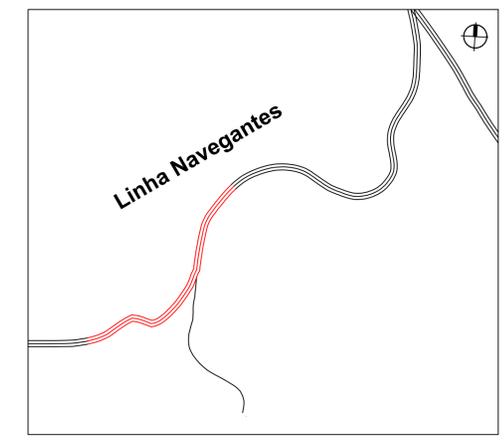


PLANTA DE SITUAÇÃO  
ESC.: 1/5000

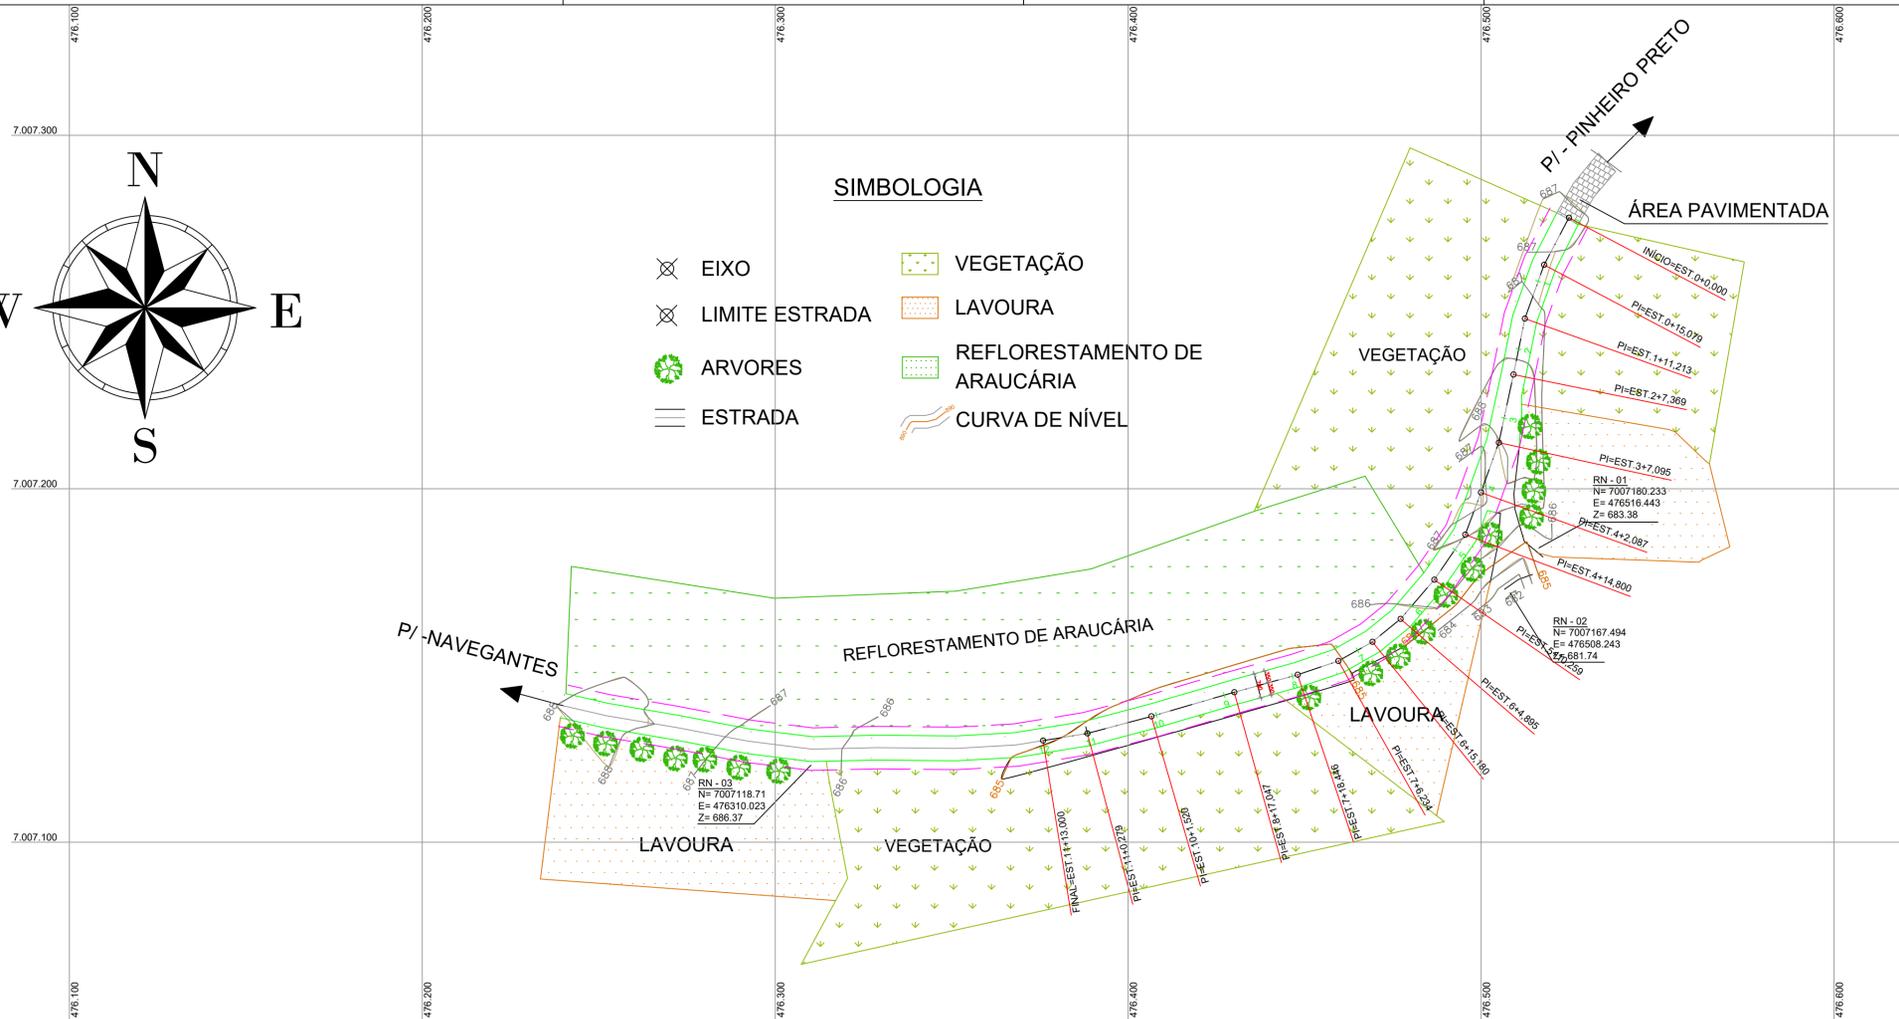


LOCALIZAÇÃO DA OBRA


**PROJETO GEOMÉTRICO**

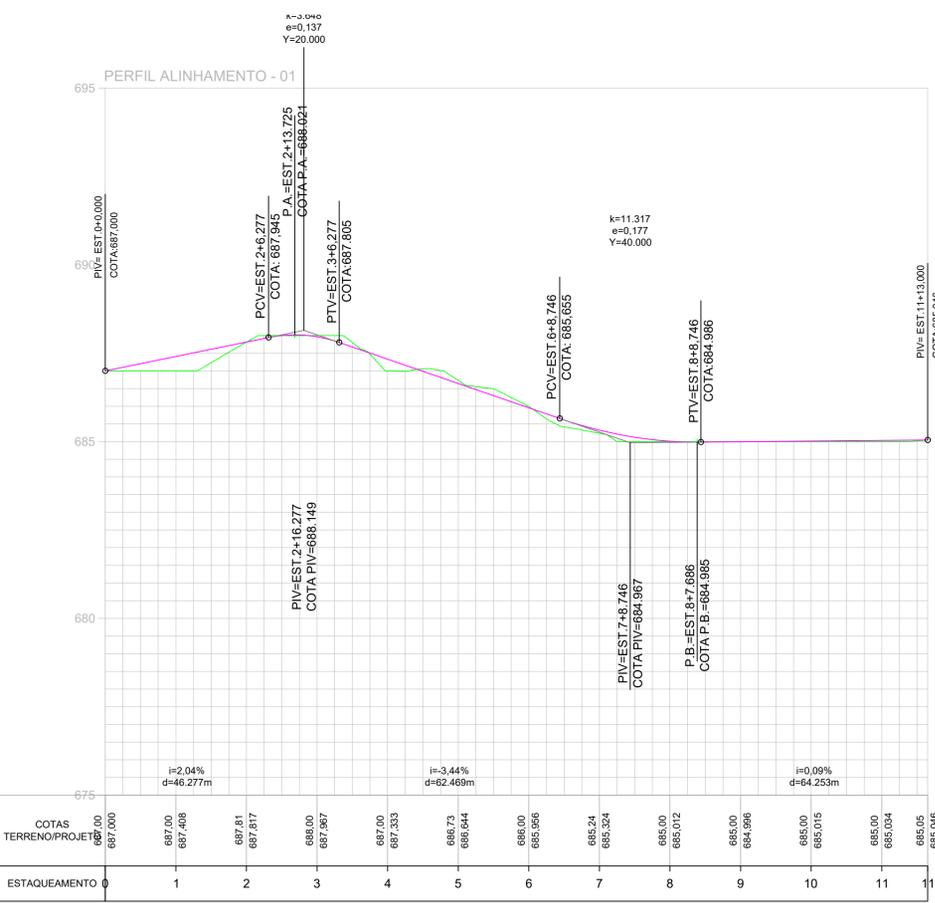


**SEÇÃO TRANSVERSAL DO PAVIMENTO**  
sem escala

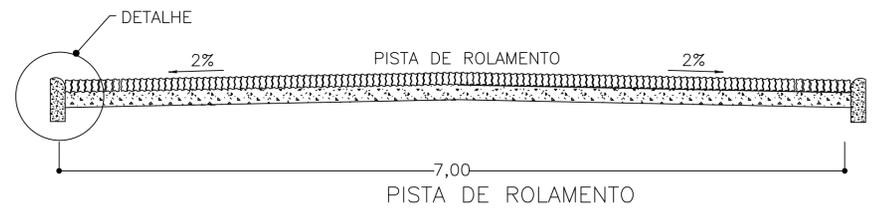


**DETALHE SEÇÃO TIPO**  
sem escala

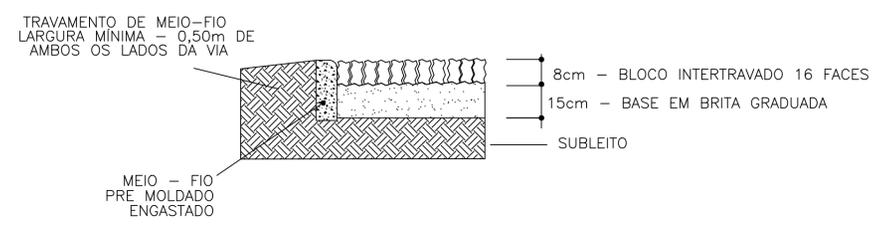

**DETALHE DA SEÇÃO - PAVIMENTAÇÃO NOVA**  
sem escala

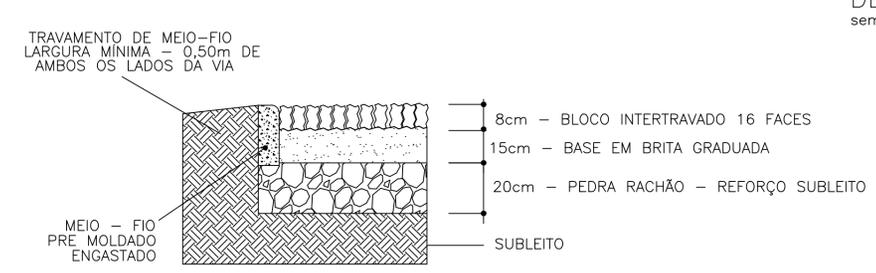

**DETALHE MEIO-FIO**  
sem escala

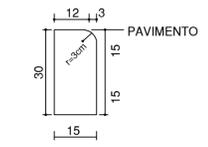

**QUADRO RESUMO DE PAVIMENTAÇÃO**

EXTENSÃO	233,00m
LARGURA	7,00m
PISTA ROLAMENTO	7,00m
MEIO FIO	466,00m
ÁREA A PAVIMENTAR	1.631,00m²

**OBSERVAÇÃO**

NÃO SERÁ EXECUTADO PASSEIO EM FUNÇÃO DA VIA A PAVIMENTAR SER UMA VIA DE LIGAÇÃO AO INTERIOR SENDO O MEIO-FIO ENGASTADO AO SOLO E TRAVADO COM ATERRO CONFORME ESPECIFICADO EM PROJETO

**PREFEITURA MUNICIPAL DE PINHEIRO PRETO**

TÍTULO <b>PROJETO GEOMÉTRICO</b>	PRANCHA 01/02
	ESCALA INDICADA
CONTEÚDO - Projeto Geométrico - Perfil - Detalhes	DATA 18/07/2023

OBRA PAVIMENTAÇÃO EM PAVER NA LINHA NAVEGANTES	ENDEREÇO LINHA NAVEGANTES, INTERIOR, PINHEIRO PRETO/SC CEP 89.570-000
---	--

RESPONSÁVEL TÉCNICA <b>PAOLA VOLPATO</b> ENGENHEIRA CIVIL CREA SC 159000-4 ART (PROJETO) 8872693-8	ASSINATURA
--	------------

PROPRIETÁRIO / RESPONSÁVEL PELO IMÓVEL <b>PREFEITURA MUNICIPAL DE PINHEIRO PRETO</b>	ASSINATURA
---	------------