



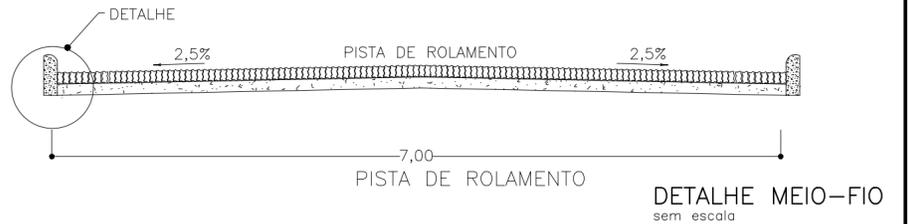

SEÇÃO TRANSVERSAL DO PAVIMENTO

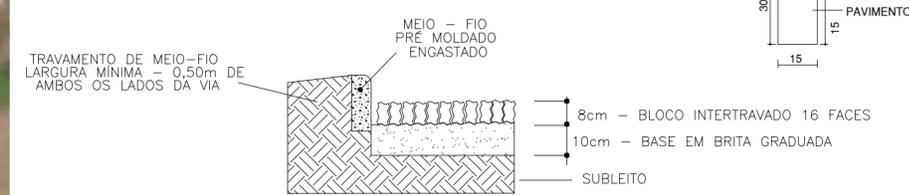

DETALHE SEÇÃO TIPO



QUADRO RESUMO DE PAVIMENTAÇÃO

EXTENSÃO	360,00m
LARGURA	7,00m
PISTA ROLAMENTO	7,00m
MEIO FIO	720,00m
ÁREA A PAVIMENTAR	2.520,00m ²


OBSERVAÇÃO

NÃO SERÁ EXECUTADO PASSEIO EM FUNÇÃO DA VIA À PAVIMENTAR SER UMA VIA DE LIGAÇÃO AO INTERIOR SENDO O MEIO-FIO ENGASTADO AO SOLO E TRAVADO COM ATERRO CONFORME ESPECIFICADO EM PROJETO

LEGENDA

- VEGETAÇÃO
- TUBULAÇÃO
- BORDO DA PISTA
- LAVOURA
- ÁRVORES
- FAIXA DE DOMÍNIO
- PASTAGEM
- EDIFICAÇÃO
- EIXO DA PISTA
- CURVA DE NÍVEL

PROJETO GEOMÉTRICO

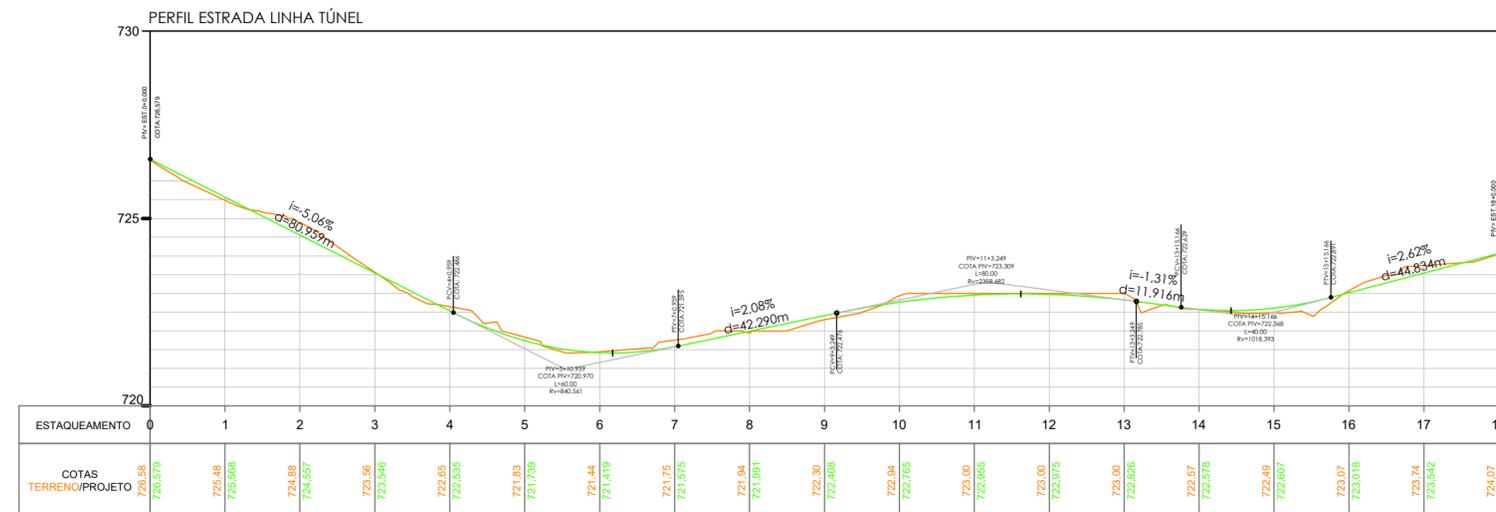

PERFIL LONGITUDINAL

PREFEITURA MUNICIPAL DE PINHEIRO PRETO	
TÍTULO PROJETO PAVIMENTAÇÃO	PRANCHA 02/04
REFERÊNCIA (EDIFICAÇÃO EXISTENTE) - Projeto Geométrico - Perfil Longitudinal	ESCALA INDICADA
EDIFICAÇÃO PAVIMENTAÇÃO EM BLOCOS DE CONCRETO INTERTRAVADO	DATA 20/03/2024
RESPONSÁVEL TÉCNICA PAOLA VOLPATO ENGENHEIRA CIVIL CREA SC 159000-4	ENDEREÇO LINHA TÚNEL, INTERIOR, PINHEIRO PRETO/SC CEP 89.570-000
PROPRIETÁRIO / RESPONSÁVEL PELO IMÓVEL PREFEITURA MUNICIPAL DE PINHEIRO PRETO	ASSINATURA