




### LEGENDA DA FIAÇÃO

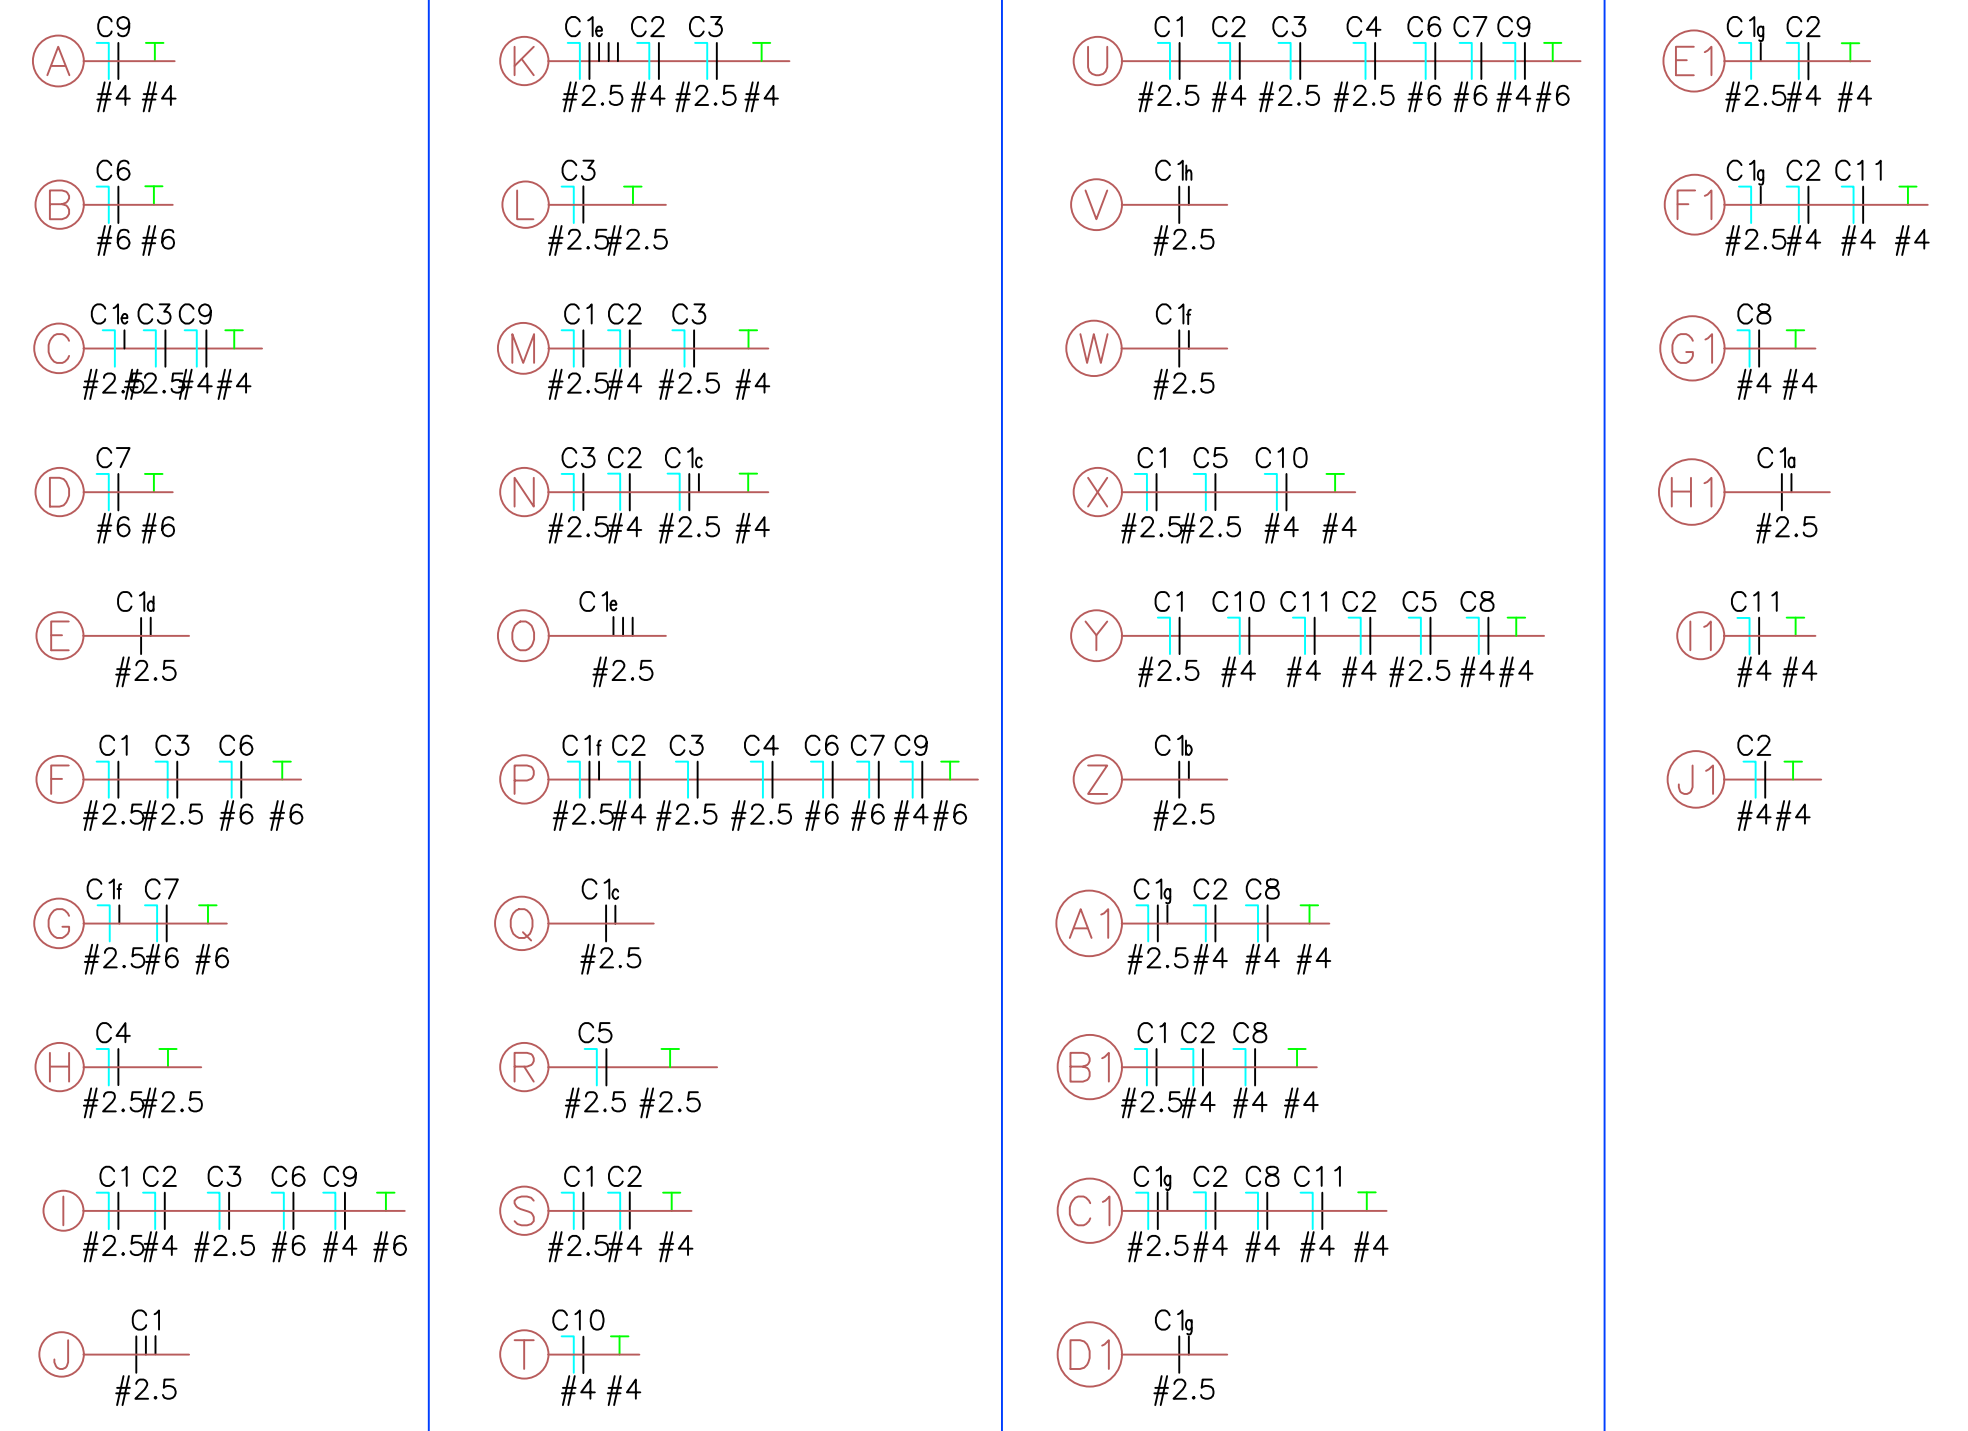

Planta total da edificação:

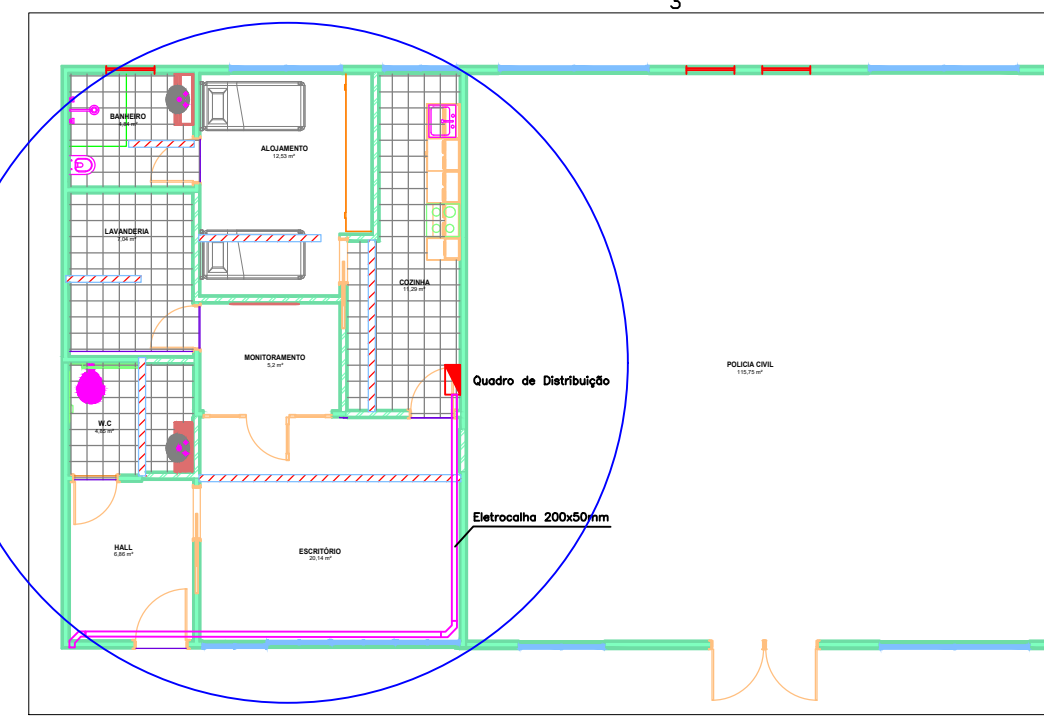

### LEGENDA:

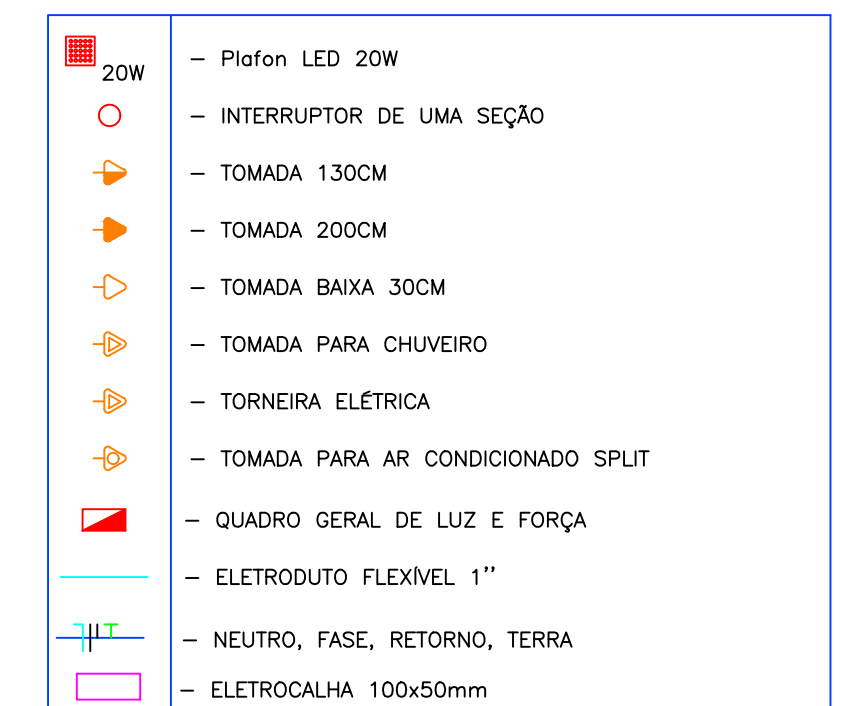

PROJETO  
IDENTIFICAÇÕES  
FRANCHA

	MULLER ENGENHARIA LTDA CREA   SC 178394-1 eliel@mullereng.com.br - (47) 9.9624-9270
	<h3>Projeto Elétrico</h3>
Endereço:	Polícia Militar Av. Mal. Costa e Silva, 313 - Centro, Pinheiro Preto - SC, 89570-000
PROPRIETÁRIO:	Município de Pinheiro Preto CNPJ: 82.827.148/0001-69
PROJETO E EXECUÇÃO:	Allison Müller dos Santos Eng. Eletricista - CREA/SC 132460-9
INFORMAÇÕES	CONTEUDO DA FRANCHA Projeto Elétrico Interno
NUMERO PR.	04/06