


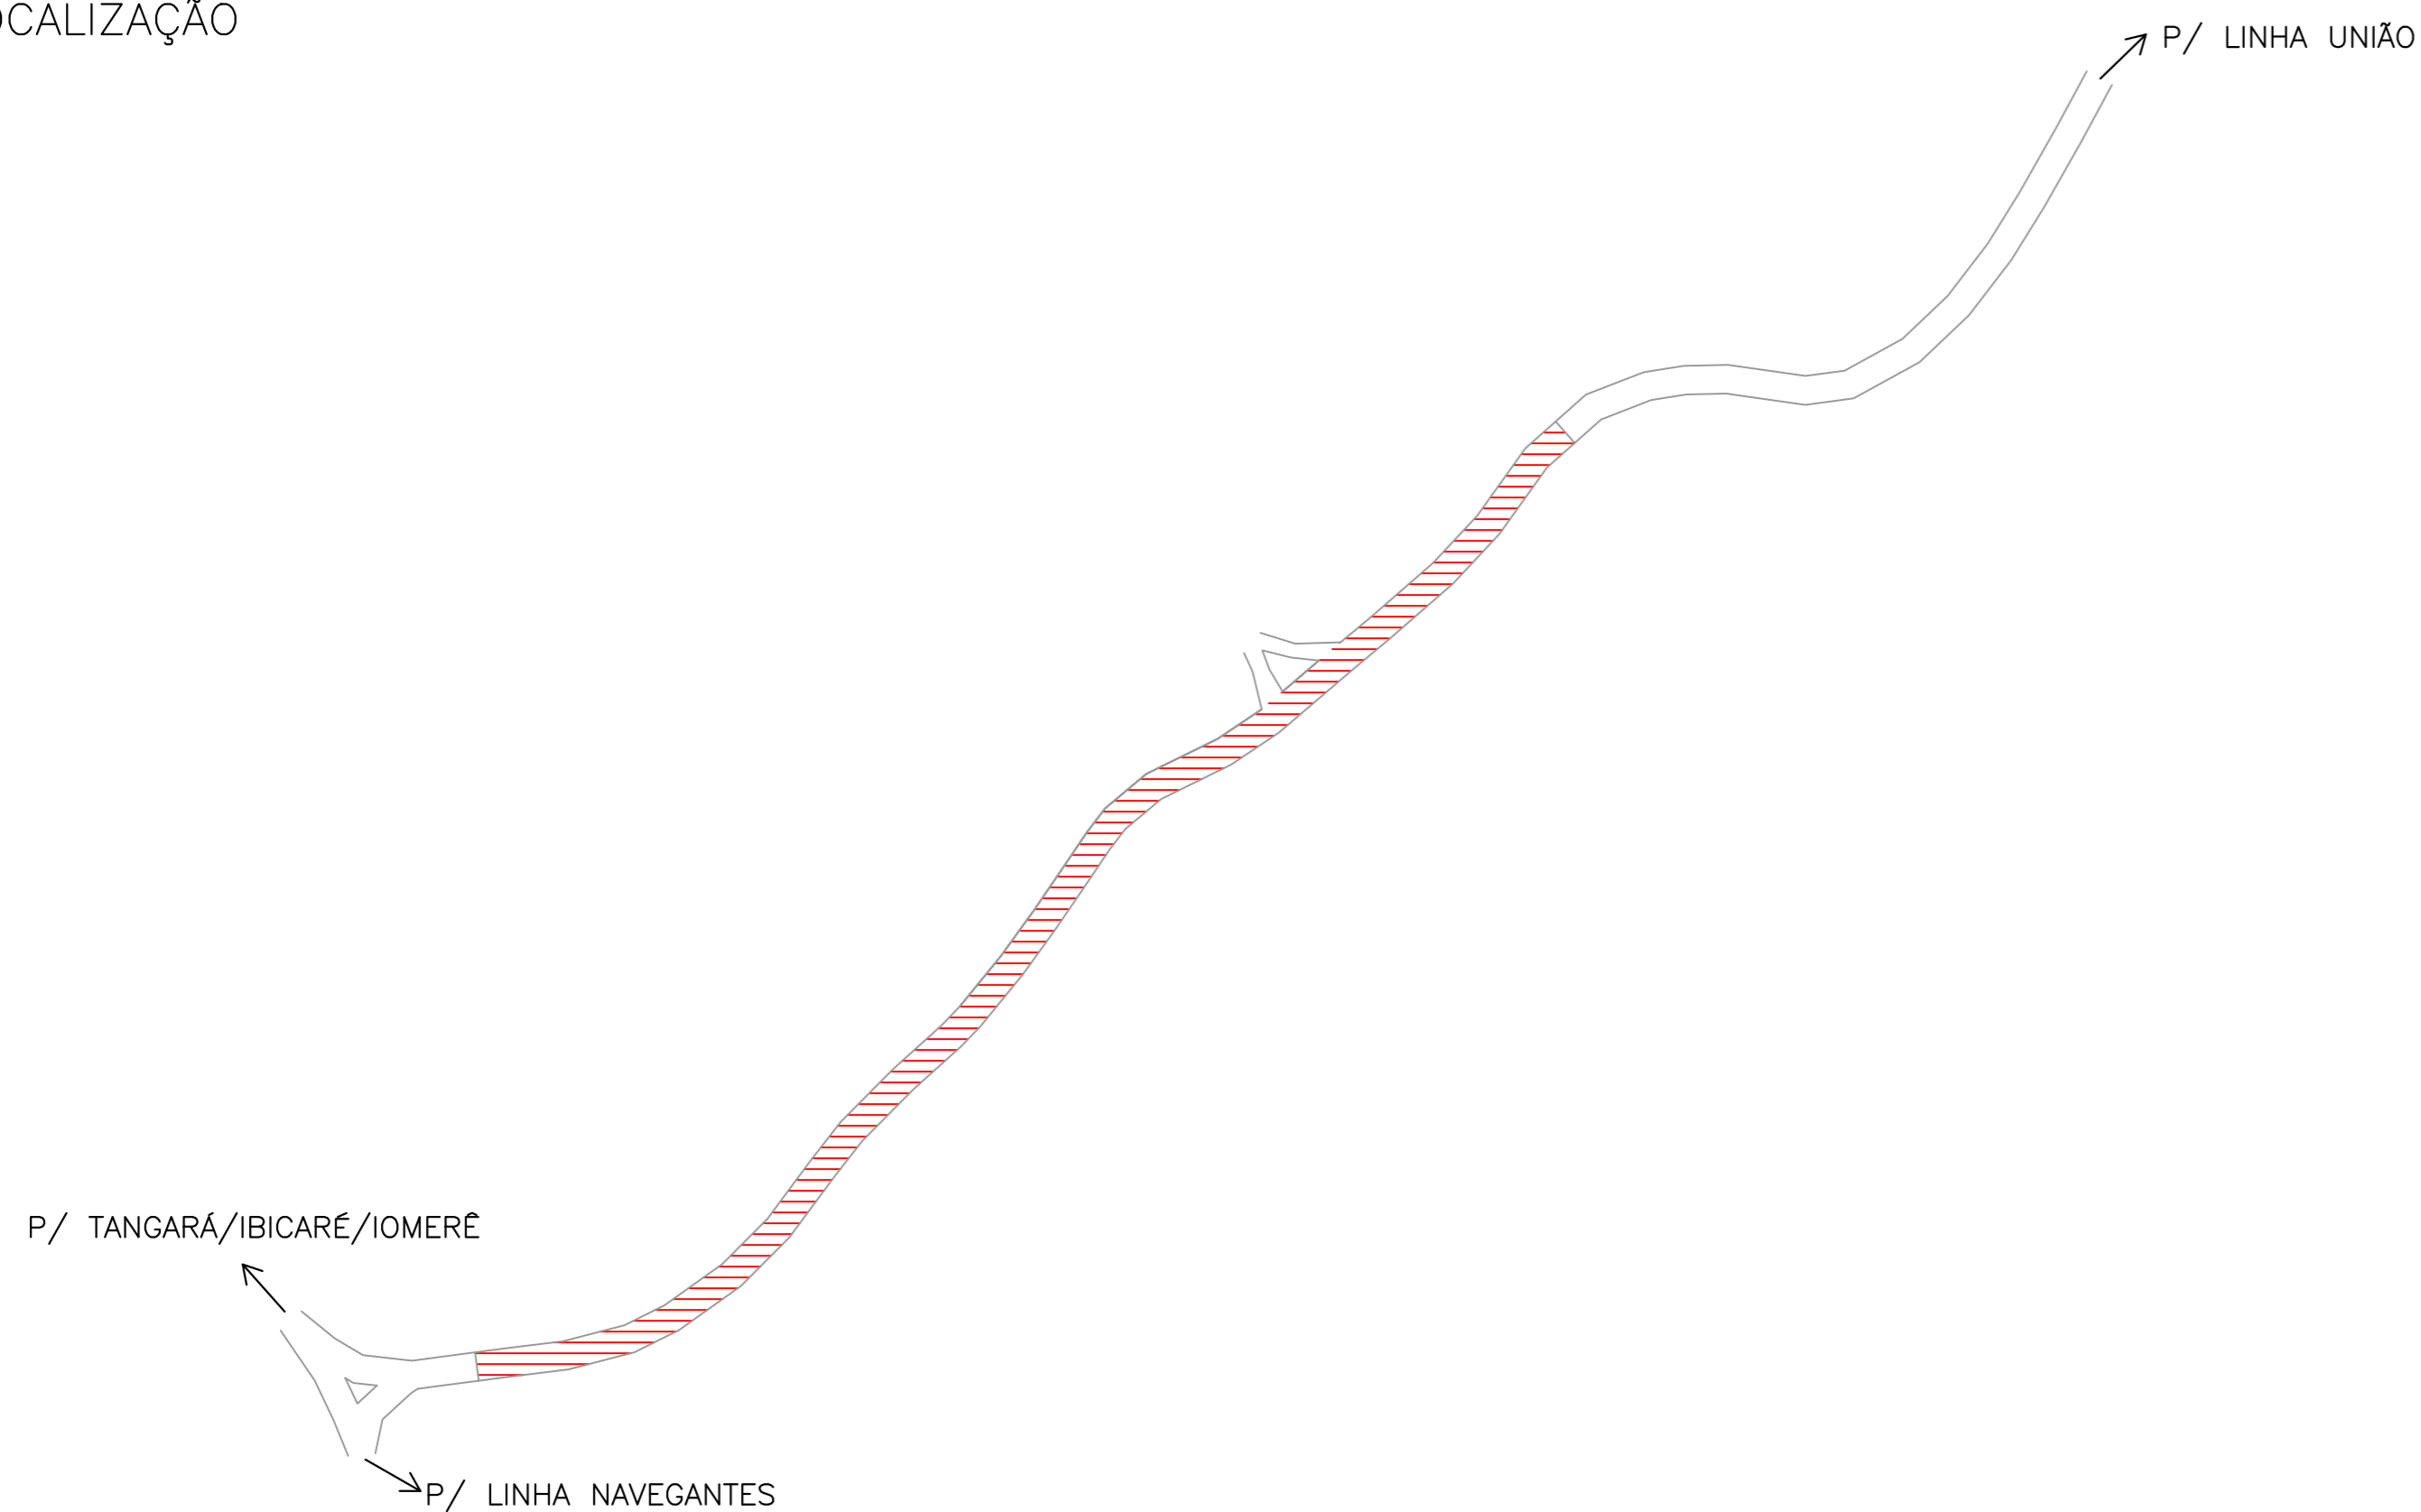


LOCALIZAÇÃO



 <b>PREFEITURA MUNICIPAL DE PINHEIRO PRETO</b>	
<b>TÍTULO</b> PROJETO PAVIMENTAÇÃO	<b>PRANCHA</b> 01/04
<b>REFERÊNCIA (EDIFICAÇÃO EXISTENTE)</b> - Localização	<b>ESCALA</b> INDICADA
<b>EDIFICAÇÃO</b> PAVIMENTAÇÃO EM BLOCOS DE CONCRETO INTERTRAVADO	<b>ENDEREÇO</b> LINHA COLÔNIA MULLER, INTERIOR, PINHEIRO PRETO/SC CEP 89.570-000
<b>RESPONSÁVEL TÉCNICA</b> PAOLA VOLPATO ENGENHEIRA CIVIL CREA SC 159000-4	<b>ASSINATURA</b>
<b>PROPRIETÁRIO / RESPONSÁVEL PELO IMÓVEL</b> PREFEITURA MUNICIPAL DE PINHEIRO PRETO	<b>ASSINATURA</b>